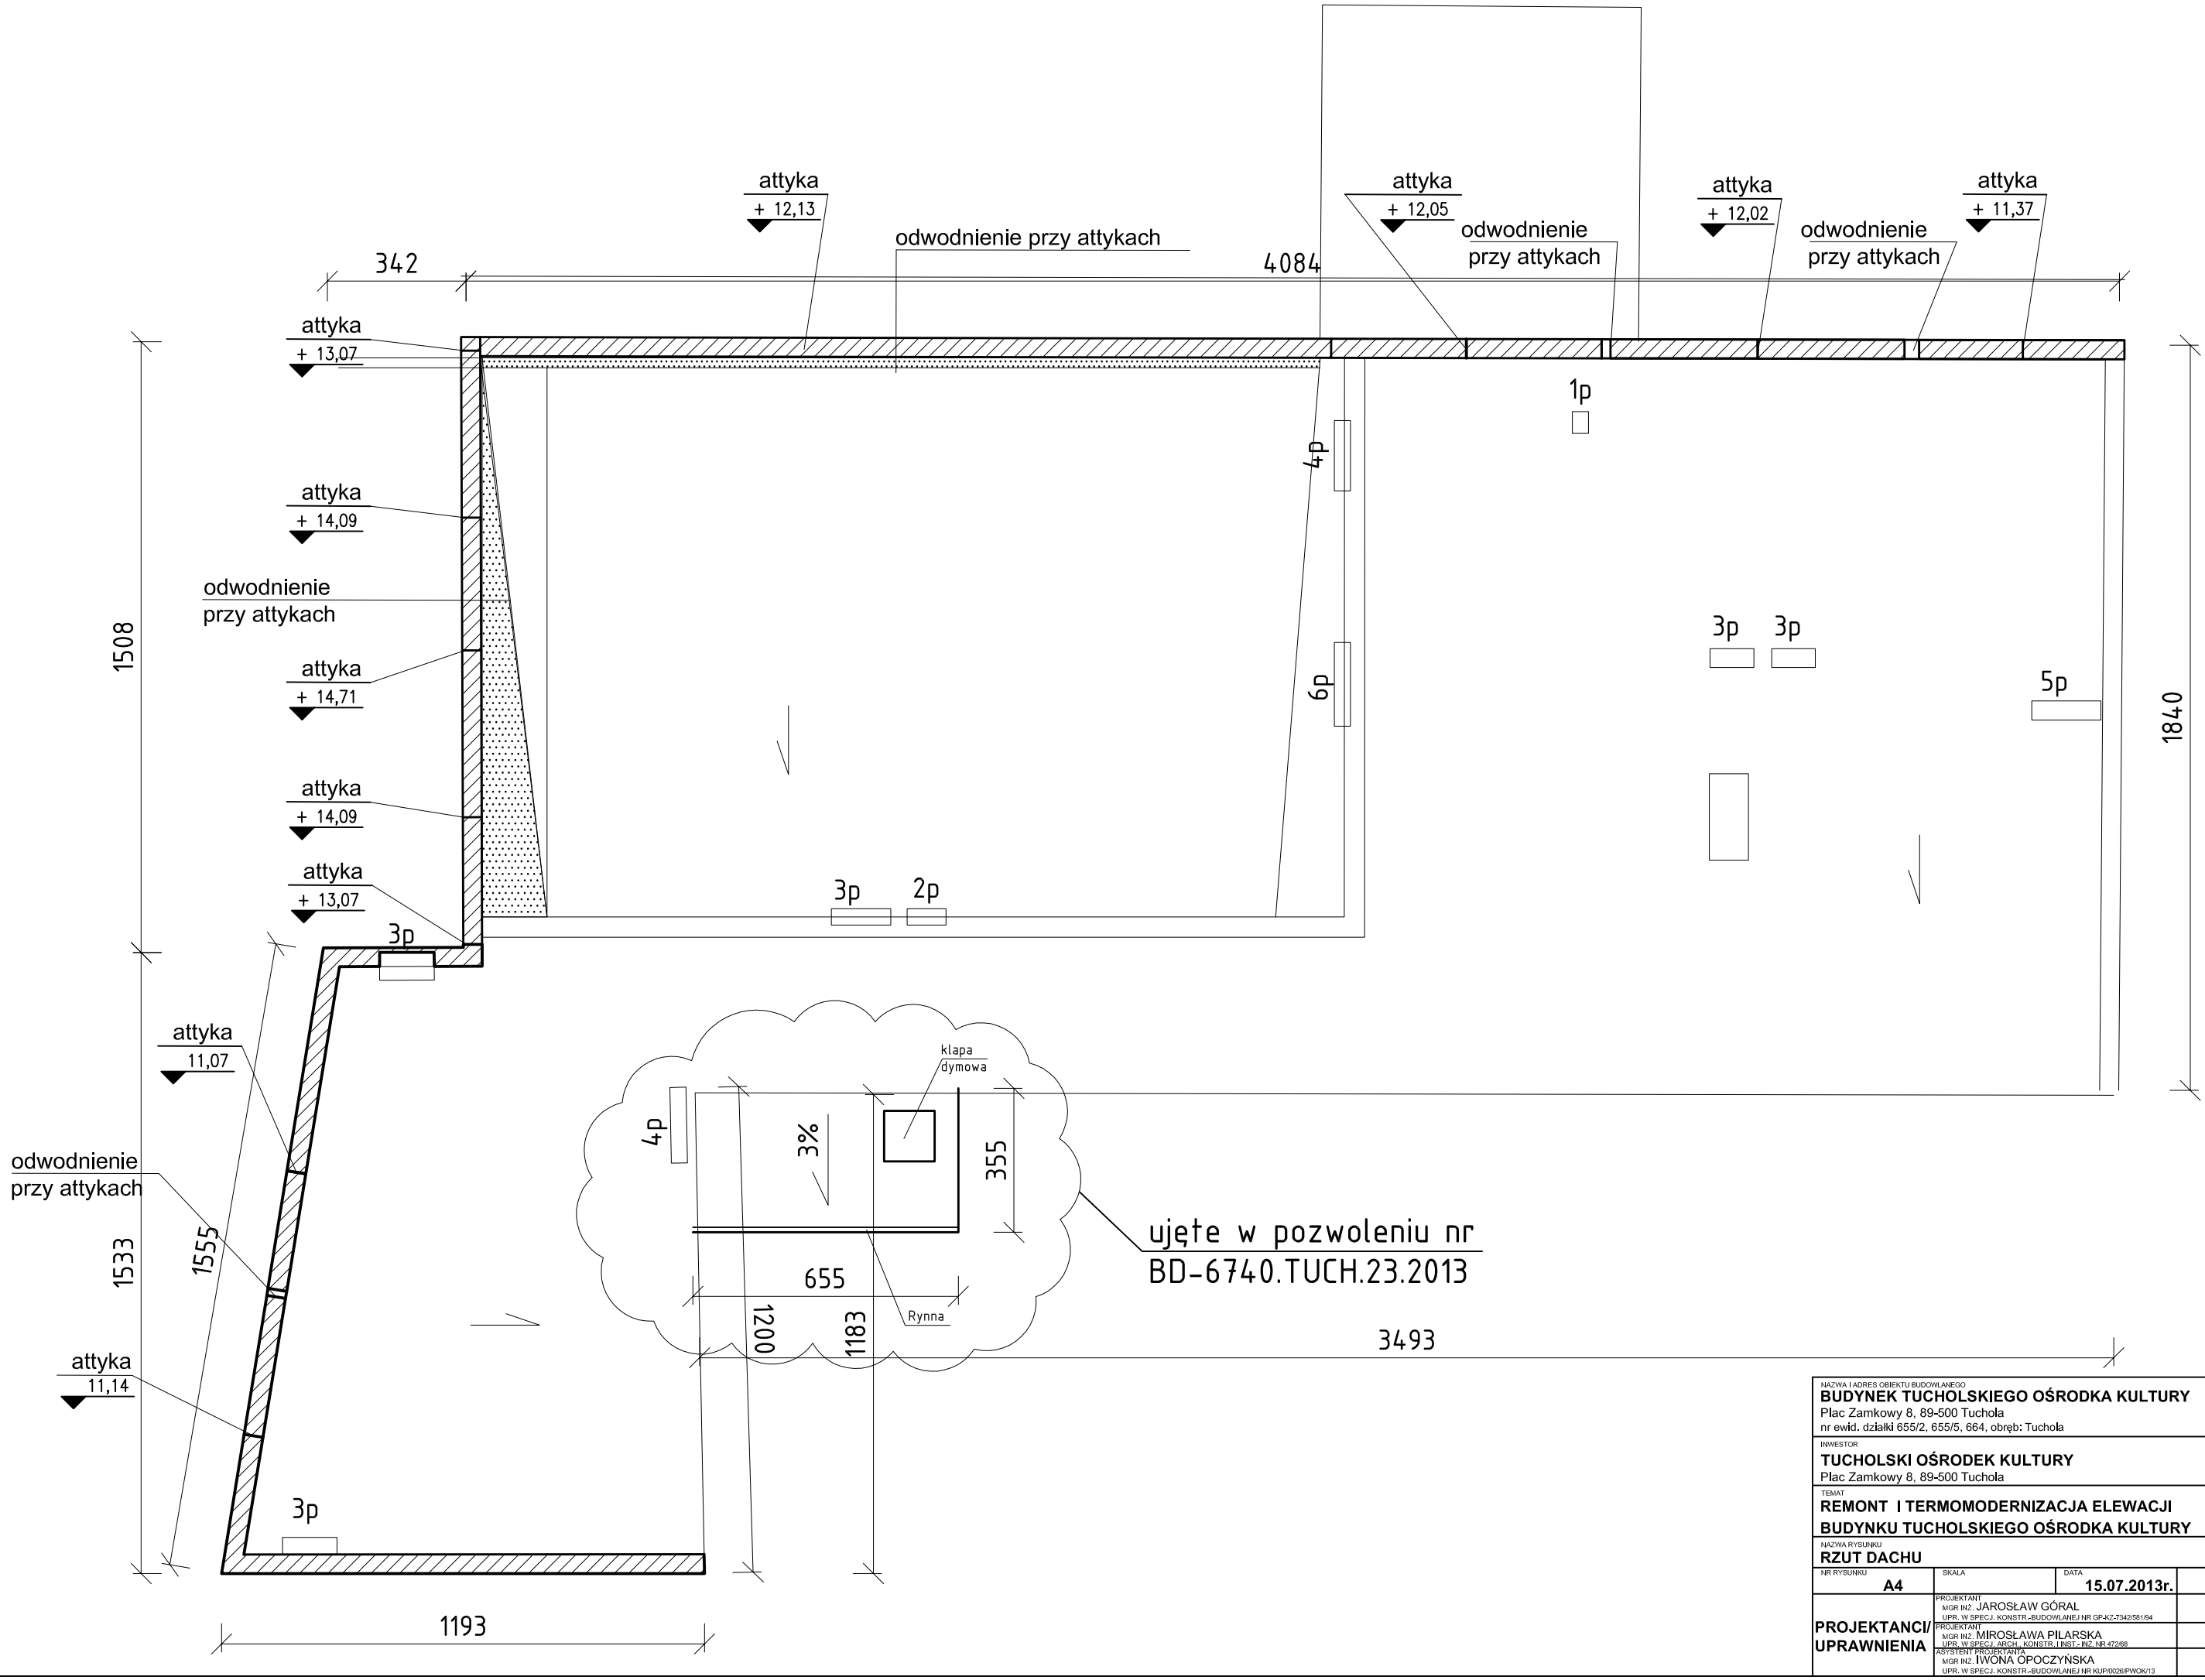

NAZWA I ADRES OBIEKTU BUDOWLANEGO
BUDYNEK TUCHOLSKIEGO OŚRODKA KULTURY
Plac Zamkowy 8, 89-500 Tuchola
nr ewid. działki 655/2, 655/5, 664, obręb: Tuchola

INWESTOR
TUCHOLSKI OŚRODEK KULTURY
Plac Zamkowy 8, 89-500 Tuchola

TEMAT
REMONT I TERMOMODERNIZACJA ELEWACJI BUDYNKU TUCHOLSKIEGO OŚRODKA KULTURY

NAZWA RYSUNKU
RZUT DACHU

NR RYSUNKU	SKALA	DATA	PODPISY
A4		15.07.2013r.	

PROJEKTANCI/ UPRAWNIENIA	PROJEKTANT MGR INŻ. JAROSŁAW GÓRAL UPR. W SPECJ. KONSTR.-BUDOWLANEJ NR GP-KZ-7342/581/94	
	PROJEKTANT MGR INŻ. MIROSŁAWA PILARSKA UPR. W SPECJ. ARCH. KONSTR. I INST.-INŻ. NR 472/68	
	ASYSTENT PROJEKTANTA MGR INŻ. IWONA OPOCZYŃSKA UPR. W SPECJ. KONSTR.-BUDOWLANEJ NR KUP/0026/PWOK/13	