


SCHEMAT BLOKOWY INST. SSWiN + KD + DOMOFONOWEJ + DZWONKOWEJ - w KP w Kietrze ul. Okrzei 5

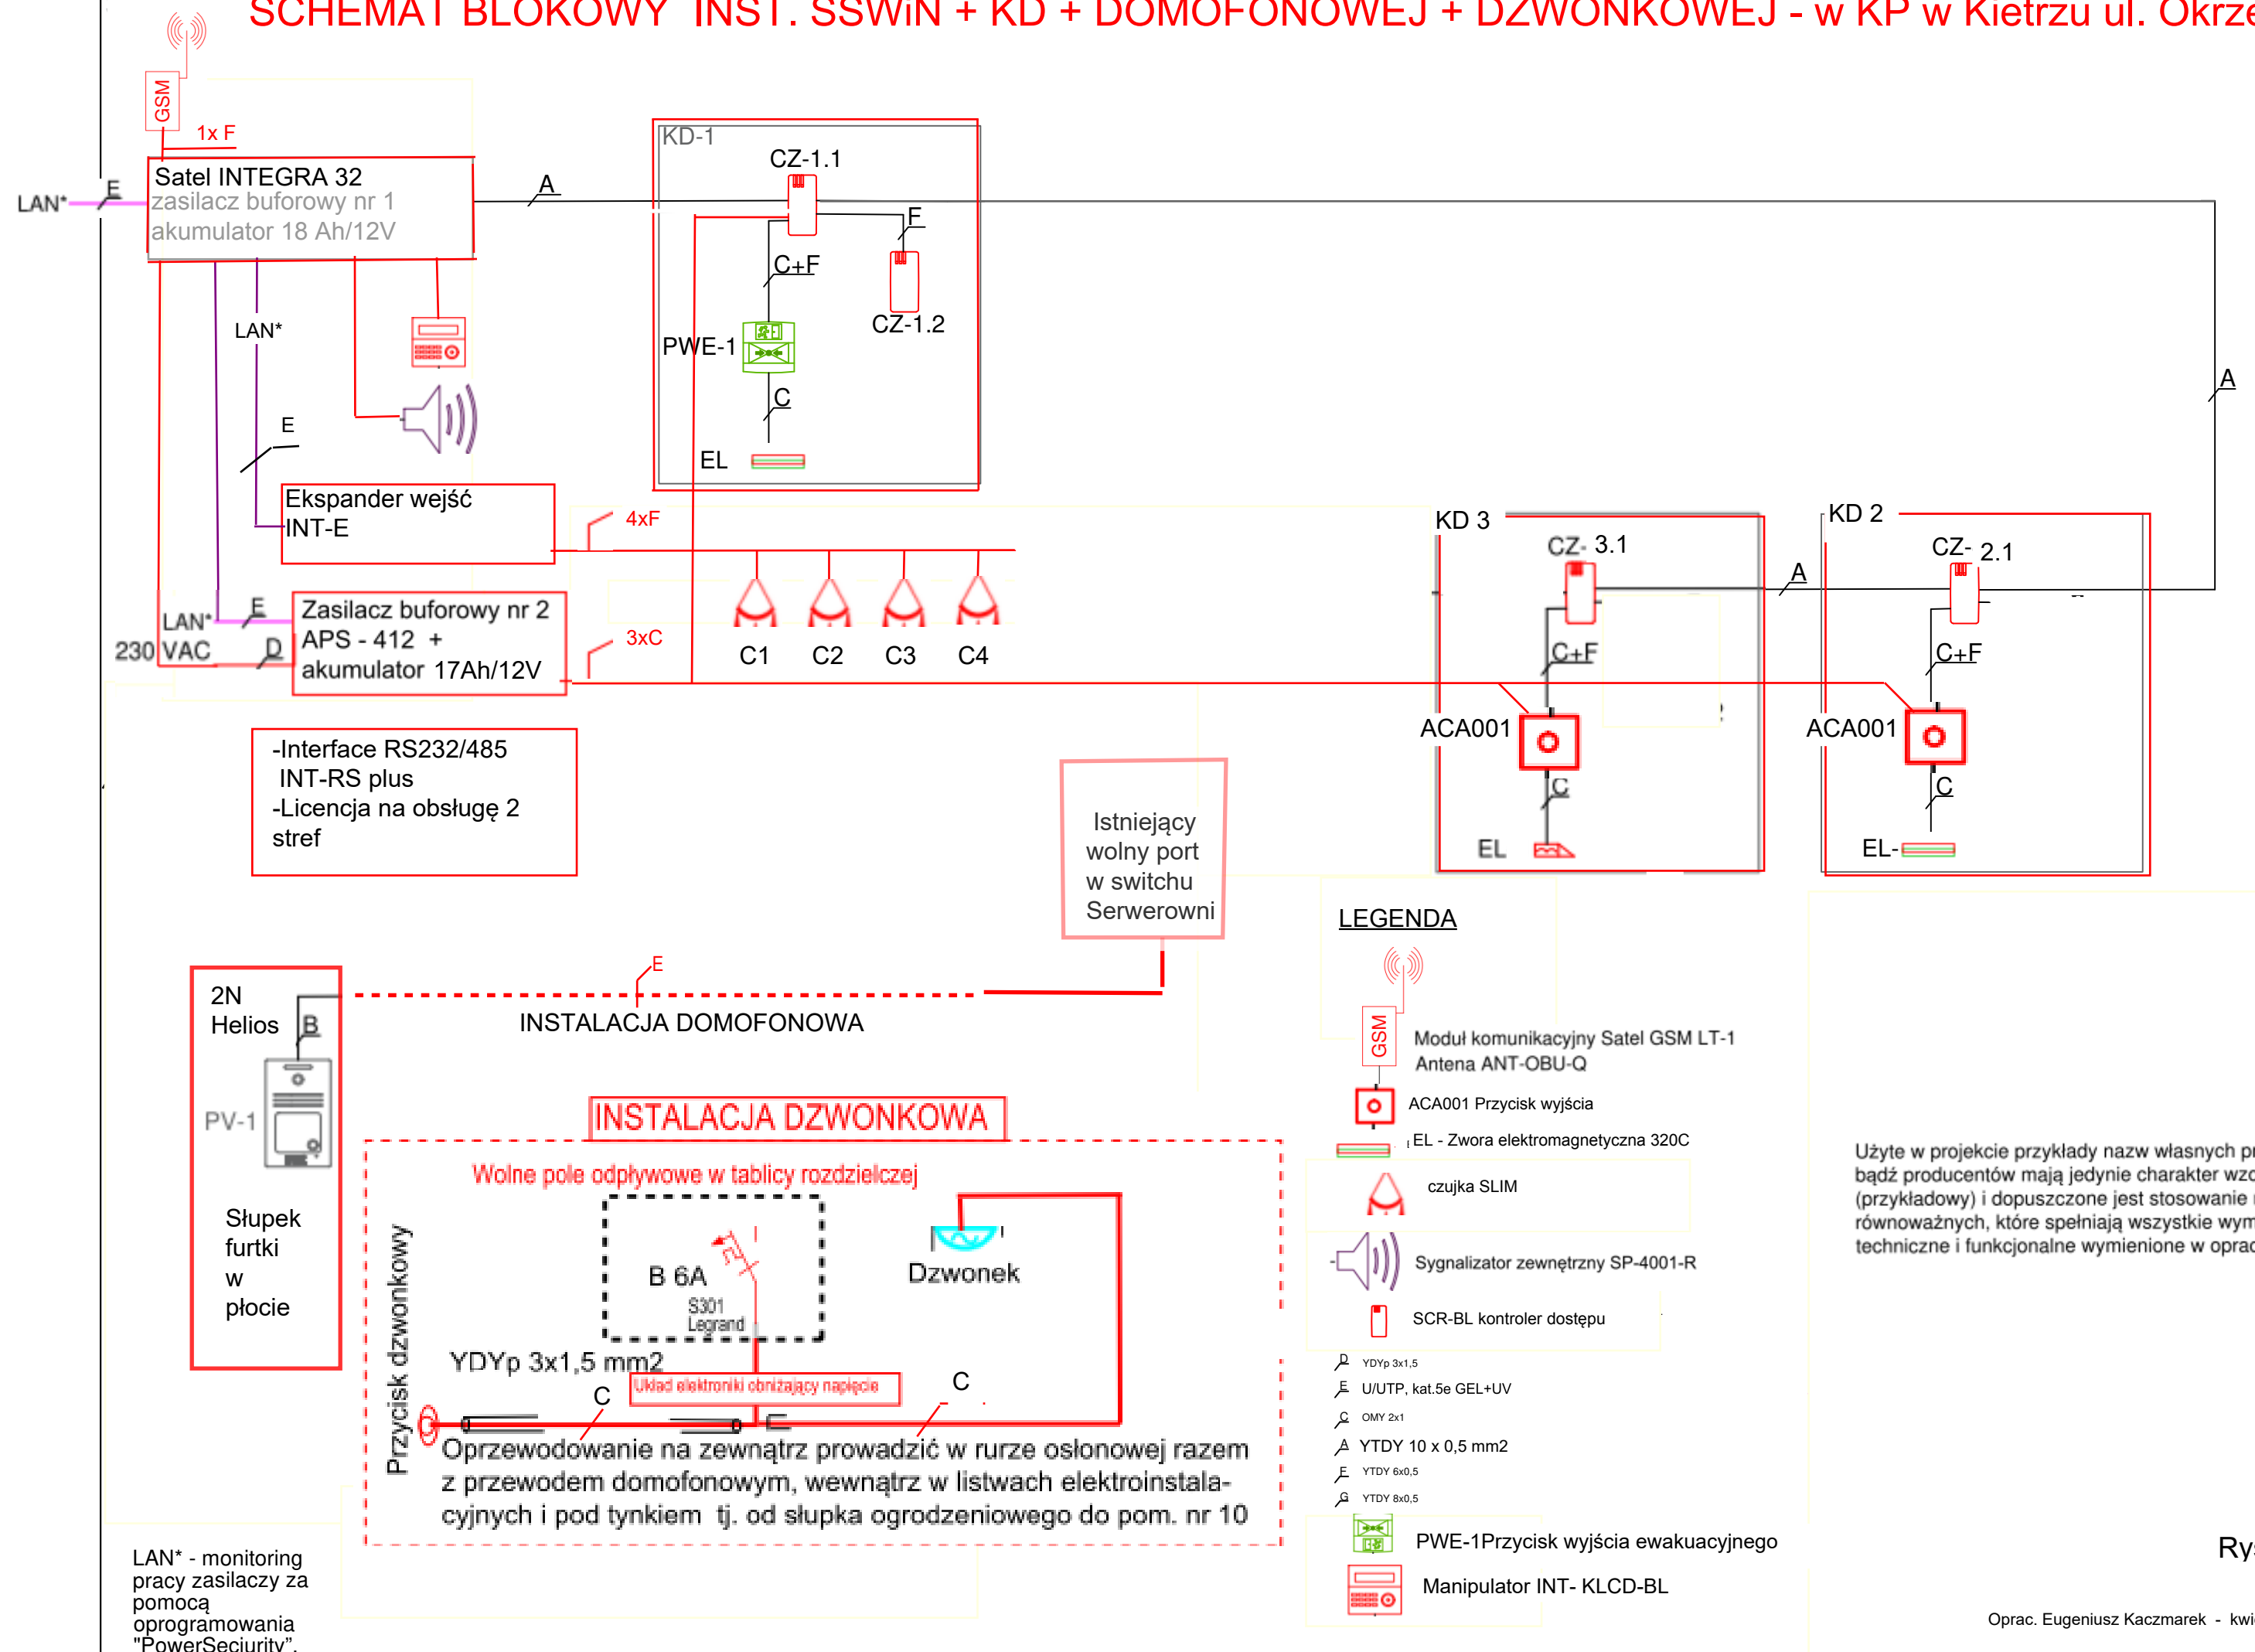

Rys. E-3