
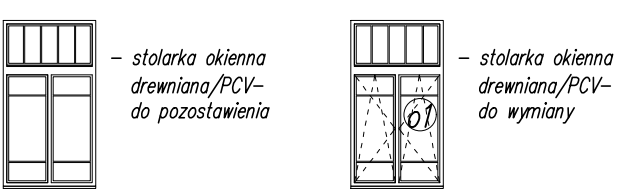
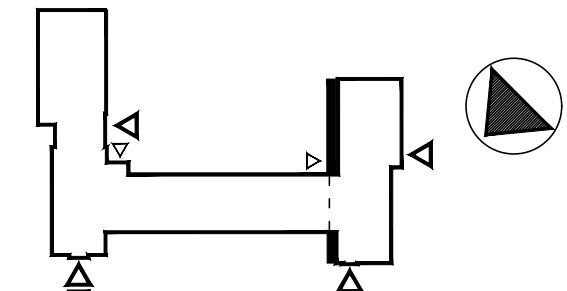


ELEWACJA PÓŁNOCNO-WSCHODNIA
(PATIO) skala 1:100

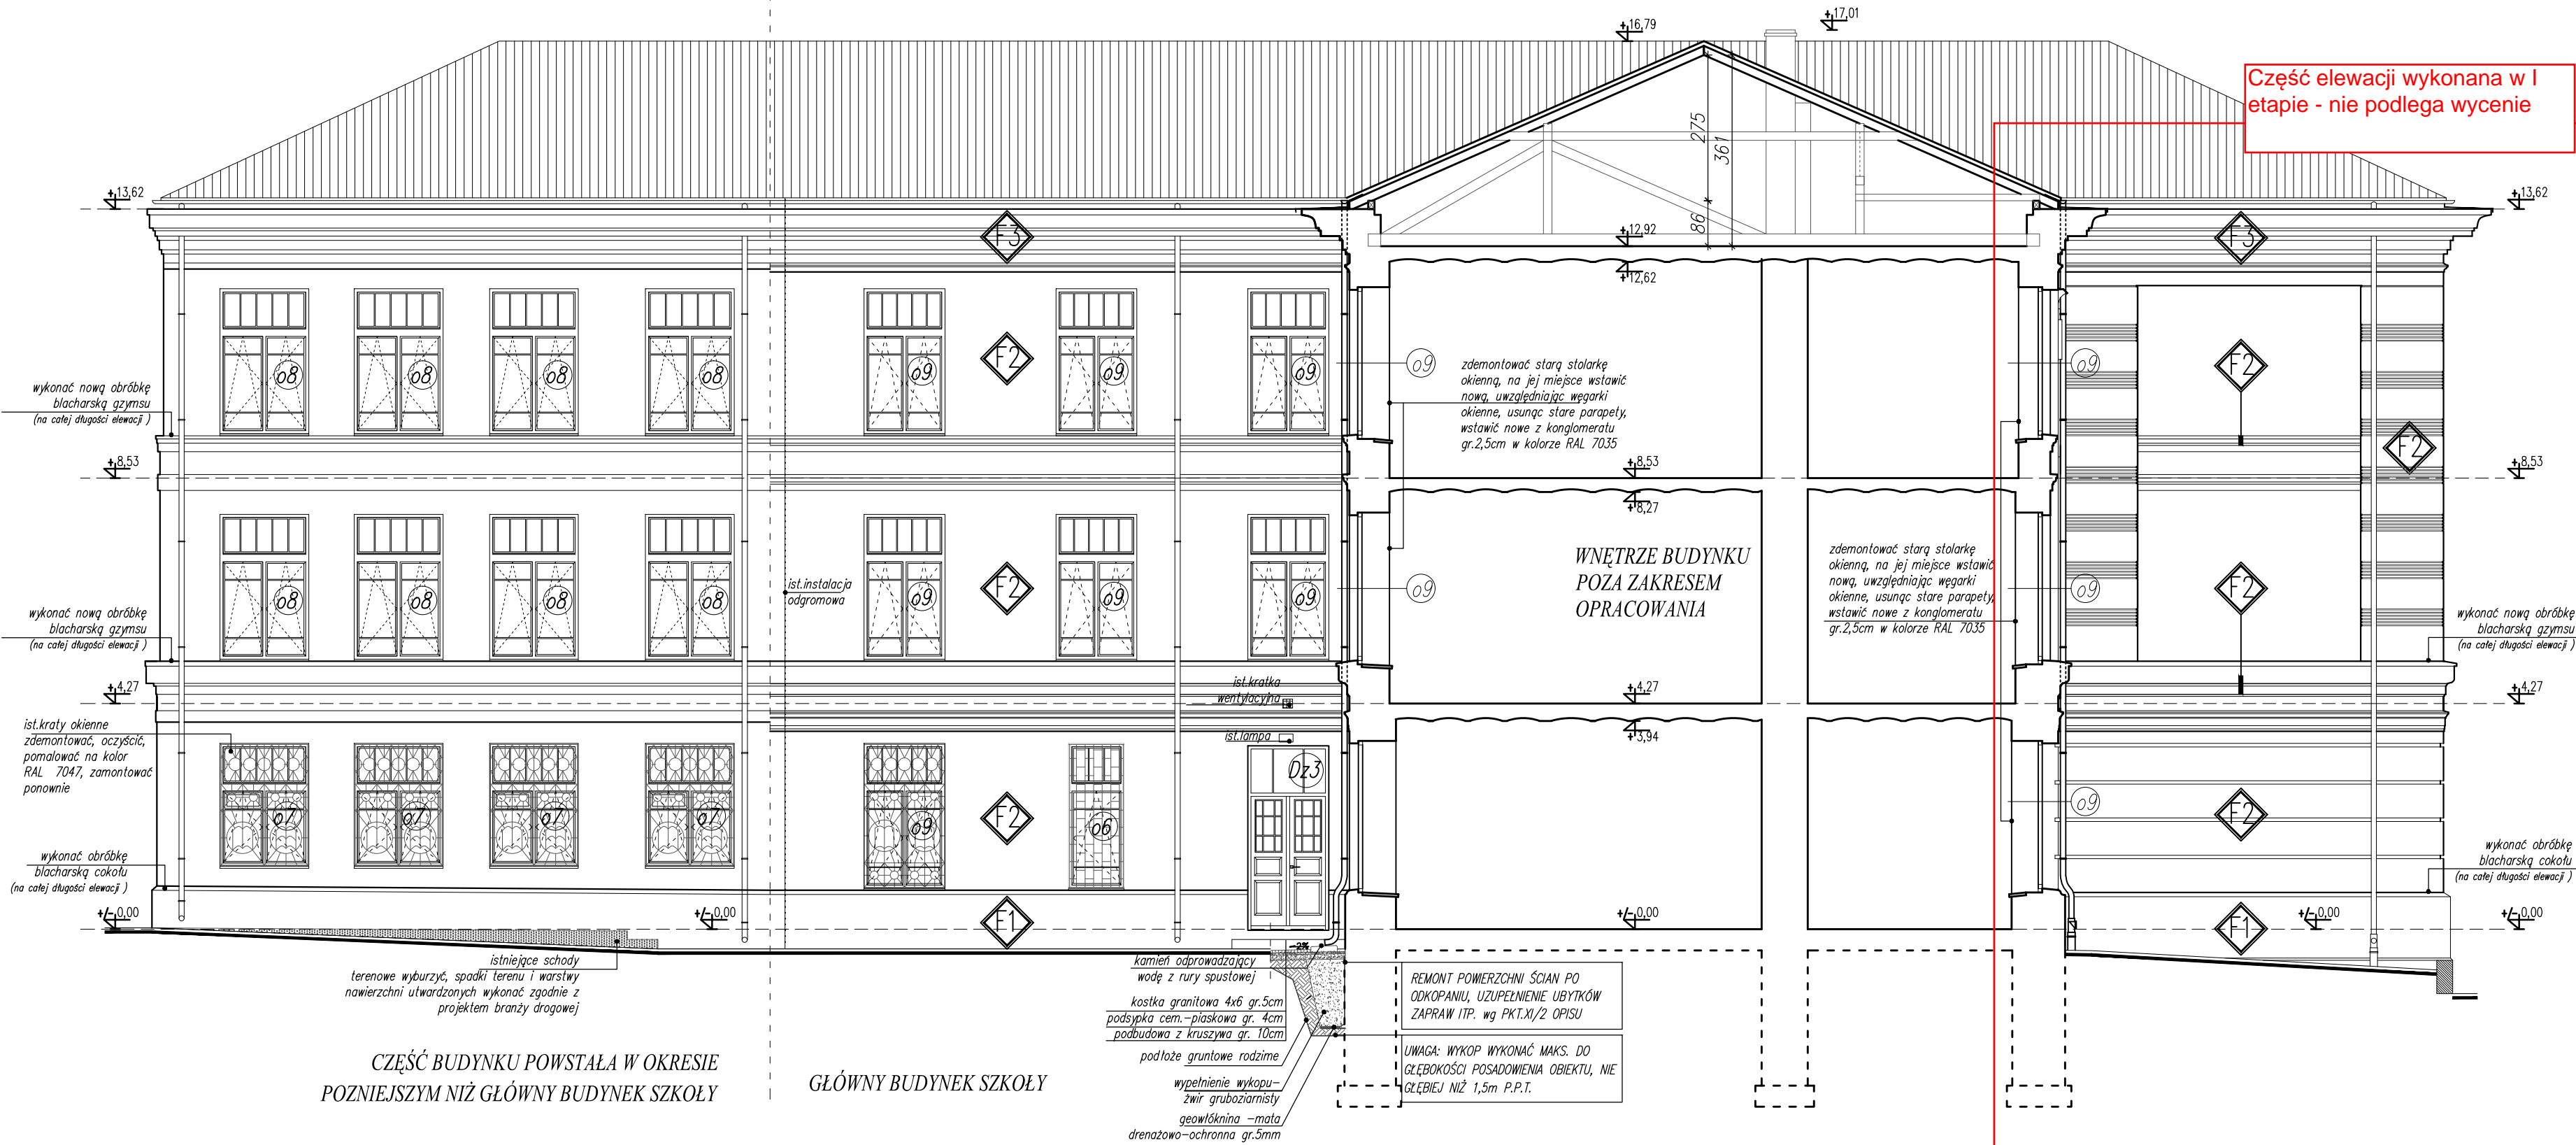

- F1 - FARBA SILIKONOWA W KOLORZE CIEMNYM SZARYM , NP. REMMERS-GRAUOLIV 25-3 (WYŁĄCZNIE NA COKOLE)
- F2 - FARBA SILIKONOWA W KOLORZE JASNYM SZARYM, NP. REMMERS-GRAUOLIV 25-5 (PŁYCINY,ŚCIANY,GZYMSY,PILASTRY,BONIOWANIE)
- F3 - FARBA SILIKONOWA W KOLORZE BARDZO JASNYM SZARYM,NP. REMMERS-GRAUOLIV 25-6 (DETALE DEKORACYJNE NA ELEWACJI,GZYMS WIEŃCZĄCY)
- OB - OBRÓBKİ BLACHARSKIE, WYWIEWKI, KRATKI WENTYLACYJNE, W KOLORZE ZBLIŻONYM DO KOLORU ISTNIEJĄCYCH RYNIEN I RUR SPUSTOWYCH

UWAGA!!!
W ISTNIEJĄCYCH OTWORACH OKIENNYCH POZOSTAWIĆ WEGARKI
UWAGA!
ISTNIEJĄCE UCHWYTY NA FLAGI, GÓŁKI, TABLICE, OŚWIELENIE, TABLICA PATRONA SZKOŁY I.T.P. NA CZAS REMONTU ZDEMONTOWAĆ, PO REMONcie PONOWNIE ZAMONTOWAĆ
UWAGA !
* KOLORY TYNKÓW DOBRANO POSŁUGUJĄC SIĘ PALETA BARW TYNKÓW FIRMY REMMERS; W PRZYPADKU BRAKU ODPOWIEDNIKÓW KOLORÓW W PALECE WYBRANEGO PRODUCENTA , SKONSULTOWAĆ SIĘ Z GŁÓWNYM PROJEKNTANTEM;
* KOLORY ZAPREZENTOWANE W PROJEKCIE KOLORYSTYKI MOGĄ NA SKUTEK PROCESÓW DRUKARSKICH RÓŻNIC SIĘ OD RZECZYWISTYCH; WSZELKIE NIEJASNOŚCI I NIESĆISŁOŚCI W TEJ KWESTII KONSULTOWAĆ Z GŁÓWNYM PROJEKNTANTEM.

Jednostka projektowa:	DF-Studio Projektowe s.c. ul.Dojlidy Fabryczne 23 15-565 Białystok tel.fax (85)7 417 091
Rodzaj oprac.:	PROJEKT WYKONAWCZY
Temat:	REMONT I MODERNIZACJA ZESPOŁU SZKÓŁ OGÓLNOKSZTAŁCĄCYCH W ŁOMŻY
Adres:	Liceum Ogólnokształcące, im. Tadeusza Kościuszki w Łomży 18-400 Łomża , ul.Bernatowicza 4, dz.nr ew.10146
Inwestor:	Urząd Miejski w Łomży, Stary Rynek 14, 18-400 Łomża
Rysunek:	ELEWACJA PÓŁNOCNO-WSCHODNIA (PATIO) podpis:
Projektant architektury:	mgr inż.arch. Sławomir Maksimowicz Bł / 99 / 92 , PdOIA PD-0077
Współpraca:	mgr inż.arch. Marta Antonienko mgr inż.arch. Emilia A. Dawidowicz
Sprawdzający architektury:	mgr inż.arch. Mirosław Snarski Bł / 152 / 91 , PdOIA PD-0076
Data:	20.10.2009 r. skala 1:100 Nr rys. A - 10