
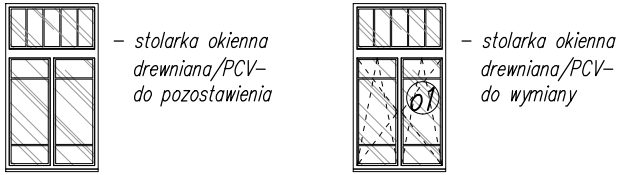
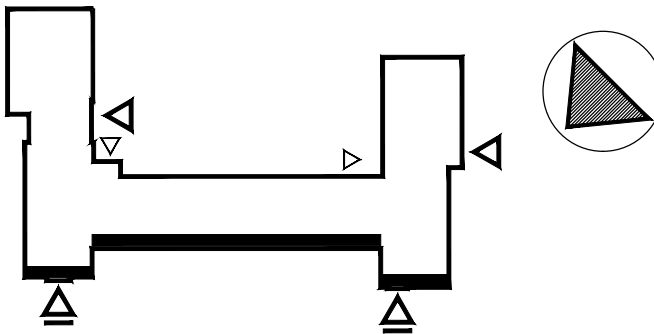


Elewacja frontowa wykonana w I etapie - nie podlega wycenieniu

ELEWACJA PÓŁNOCNO-ZACHODNIA (frontowa)
KOLORYSTYKA skala 1:100

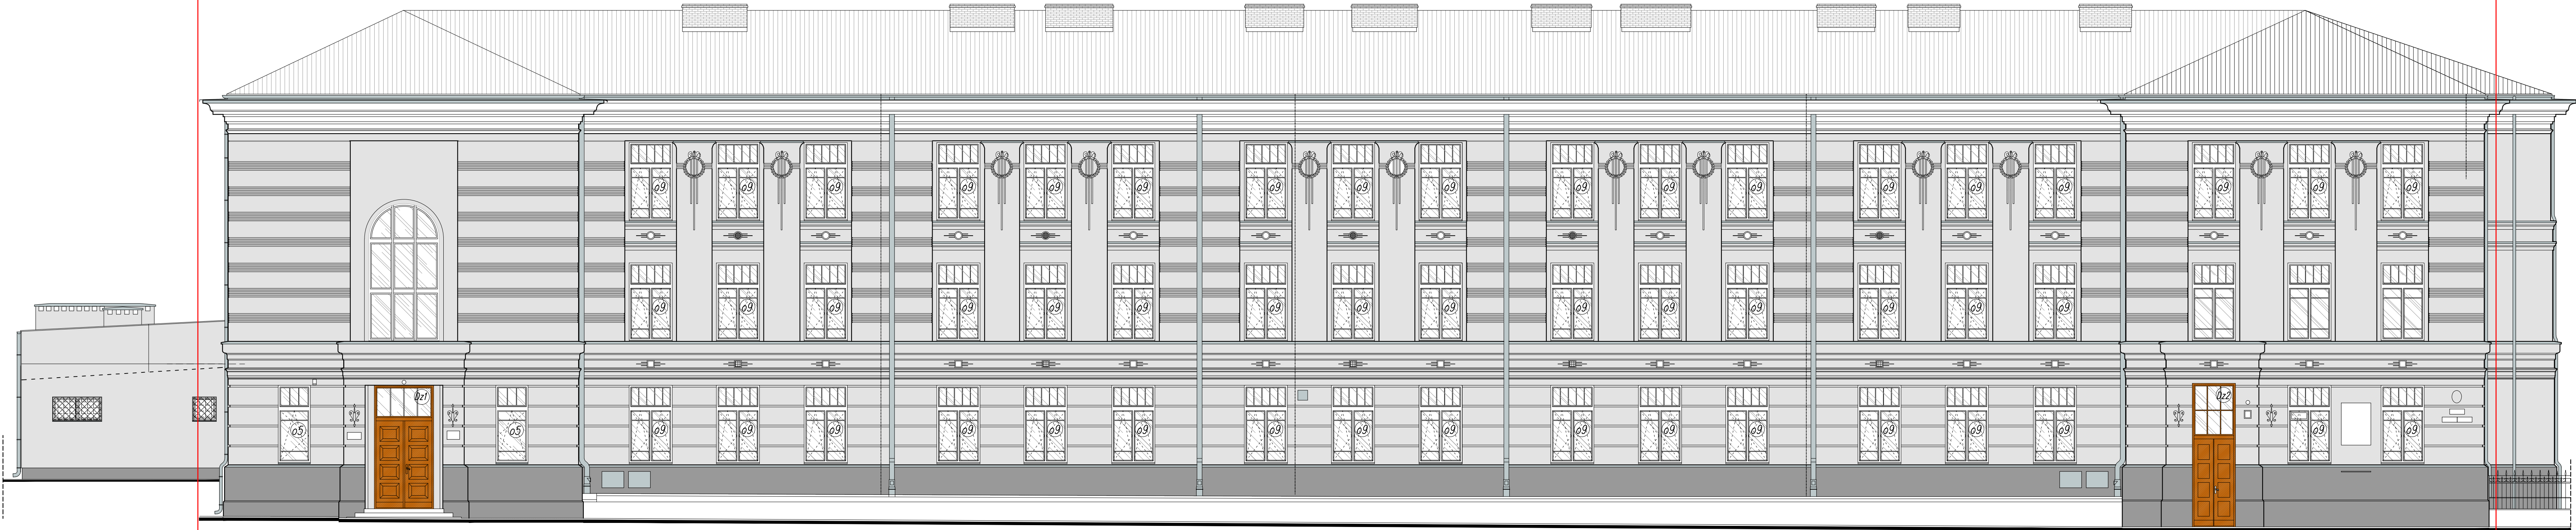

- F1 - FARBA SILIKONOWA W KOLORZE CIEMNYM SZARYM, NP. REMMERS-GRAUOLIV 25-3 (WYŁĄCZNIE NA COKOLE)
- F2 - FARBA SILIKONOWA W KOLORZE JASNYM SZARYM, NP. REMMERS-GRAUOLIV 25-5 (PŁYNY, ŚCIANY, GZYMSY, PILASTRY, BONIOWANIE)
- F3 - FARBA SILIKONOWA W KOLORZE BARDZO JASNYM SZARYM, NP. REMMERS-GRAUOLIV 25-6 (DETALY DEKORACYJNE NA ELEWACJI)
- OB - OBRÓBKI BLACHARSKIE, WYMEWKI, KRATKI WENTYLACYJNE, W KOLORZE ZBLIŻONYM DO KOLORU ISTNIEJĄCYCH RYGLI I RUR SPUSTOWYCH

UWAGA!
Istniejące uchwyty na klamki, górniki, tablice, oświetlenie, tablica patrona szkoły itp. na czas remontu zdekontować, po remoncie ponownie zamontować.

UWAGA!
* KOLORY TYNKÓW DOBRANO POSŁUGUJĄC SIĘ PALETĄ BARW TYNKÓW FIRMY REMMERS, W PRZYPADKU BRAKU ODPOWIEDNIKÓW KOLORÓW W PALEcie WYBRANEGO PRODUCENTA, SKONSULTOWAĆ SIĘ Z GŁÓWNYM PROJEKTANTEM.
* KOLORY ZAPREZENTOWANE W PROJEKcie KOLORYSTYKI MOGĄ NA SKUTEK PROCESÓW DRUKARSKICH RÓŻNIĆ SIĘ OD RZECZYWISTYCH: WSZELKIE NIEWIDOKI I NIESŁOŃSKI W TEJ KWESTII KONSULTOWAĆ Z GŁÓWNYM PROJEKTANTEM.

Jednostka projektowa: DF-Studio Projektowe s.c.
ul. Dojłidy Fabryczne 23
15-565 Białystok tel./fax (85) 7 417 091

Rodzaj oprac.: PROJEKT WYKONAWCZY

Temat: REMONT I MODERNIZACJA ZESPOŁU SZKÓŁ
OGÓLNOKSZTAŁCĄCYCH W ŁOMŻY

Adres: Liceum Ogólnokształcące, im. Tadeusza Kościuszki w Łomży
18-400 Łomża, ul. Bemutowicza 4, dz. nr ew. 10146

Inwestor: Urząd Miejski w Łomży, Stary Rynek 14, 18-400 Łomża

Rysunek: ELEWACJA PÓŁNOCNO-ZACHODNIA (frontowa)-
KOLORYSTYKA podpis:

Projektant architektury: mgr inż. arch. Sławomir Maksimowicz
B1/99/92, PA01A PD-0077

Współpraca: mgr inż. arch. Marta Antonienko
mgr inż. arch. Emilia A. Dawidowicz

Sprawdzający architektury: mgr inż. arch. Mirosław Snarski
B1/152/91, PA01A PD-0076

Data: 20.10.2009 r. skala 1:100 Nr rys. AK-1