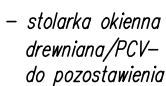
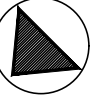

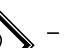




ELEVACJA PÓŁNOCNO-WSCHODNIA



• stolarka okienna
drewniana/PCV-
do wymiany

-  – FARBA SILIKONOWA W KOLORZE CIEMNYM SZARYM , NP. REMMERS-GRAUOLIV 25-3 (WYŁĄCZNIE NA COKOLE)
-  – FARBA SILIKONOWA W KOLORZE JASNYM SZARYM, NP. REMMERS-GRAUOLIV 25-5 (PYŁYNY, ŚCIANY, GZYMSY, PILASTRY, BONIOWANIE)
-  – FARBA SILIKONOWA W KOLORZE BARDZO JASNYM SZARYM, NP. REMMERS-GRAUOLIV 25-6 (DETALE DEKORACYJNE NA ELEWACJI)
-  – OBRÓBKİ BLACHARSKIE, WYWEHNI, KRATKI WENTYLACYJNE, W KOLORZE ZBLIŻONYM DO KOLORU ISTNIEJĄCYCH RYNIEN I RUR SPUSTOWYCH

UWAGA!
ISTNIEJĄCE UCHWYTY NA FLAGĘ, GODŁO, TABLICE, OŚWIETLENIE, TABLICA PATRONA SZKOŁY ITP. NA CZAS
REMONTU ZDEMONTOWAĆ, PO REMONIE PONOWNIE ZAMONTOWAĆ

UWAGA !
 * KOLORY TYNKÓW DOBRANO POSZCZEGÓLNYM SPOSOBEM, PALETA BARW TYNKÓW FIRMY REMMERS; W PRZYPADKU BRAKU ODPOWIEDNIKÓW KOLORÓW W PALECIE WYBRANEGO PRODUCENTA , SKONSULTOWAĆ SIĘ Z GŁÓWNYM PROJEKTEM;
 * KOLORU ZAPREZENTOWANE W PROJEKcie KOLORYSTYKI MOGĄ NA SKUTEK PROCESÓW DRUKARSKICH RÓŻNIC SIĘ OD RZECZYWISTOŚCI; WSZELKIE NIEJASNOŚCI I NIEŚCISNOŚCI W TEJ KWESTII KONSULTOWAĆ Z GŁÓWNYM PROJEKTEM.

Jednostka projektowa:	DF-Studio Projektowe s.c. ul.Dojlidy Fabryczne 23 15-565 Białystok tel.fax (85)7 417 091
-----------------------	------------------------------------------------------------------------------------------------

Rodzaj oprac.:	PROJEKT WYKONAWCZY
----------------	--------------------

Temat:	REMONT I MODERNIZACJA ZESPOŁU SZKÓŁ OGÓLNOKSZTAŁCĄCYCH W ŁÓDŹY
--------	-------------------------------------------------------------------

Adres:	Liceum Ogólnokształcące, im. Tadeusza Kościuszki w Łomży 18-400 Łomża , ul.Bernatowicza 4, dz.nr ew.10146
--------	---

Inwestor:	Urząd Miejski w Łomży, Stary Rynek 14, 18-400 Łomża
-----------	-----------------------------------------------------


Rysunek:	ELEWACJA PÓŁNOCNO-WSCHODNIA	podpis:
----------	-----------------------------	---------

Projektant	mgr inż.arch. Sławomir Maksimowicz
architektury:	BI / 99 / 92 , PdOIA PD-0077

Współpraca:	mgr inż.arch. Marta Antonienko	

	mgr inż.arch. Emilia A. Dawidowicz	
Sprawdzający	mgr inż.arch. Mirosław Snarski	

architektury:	Bl/152/91, PdOIA PD-0076		
Data:	20.10.2009 r.	skala 1:100	Nr rys. A - 9

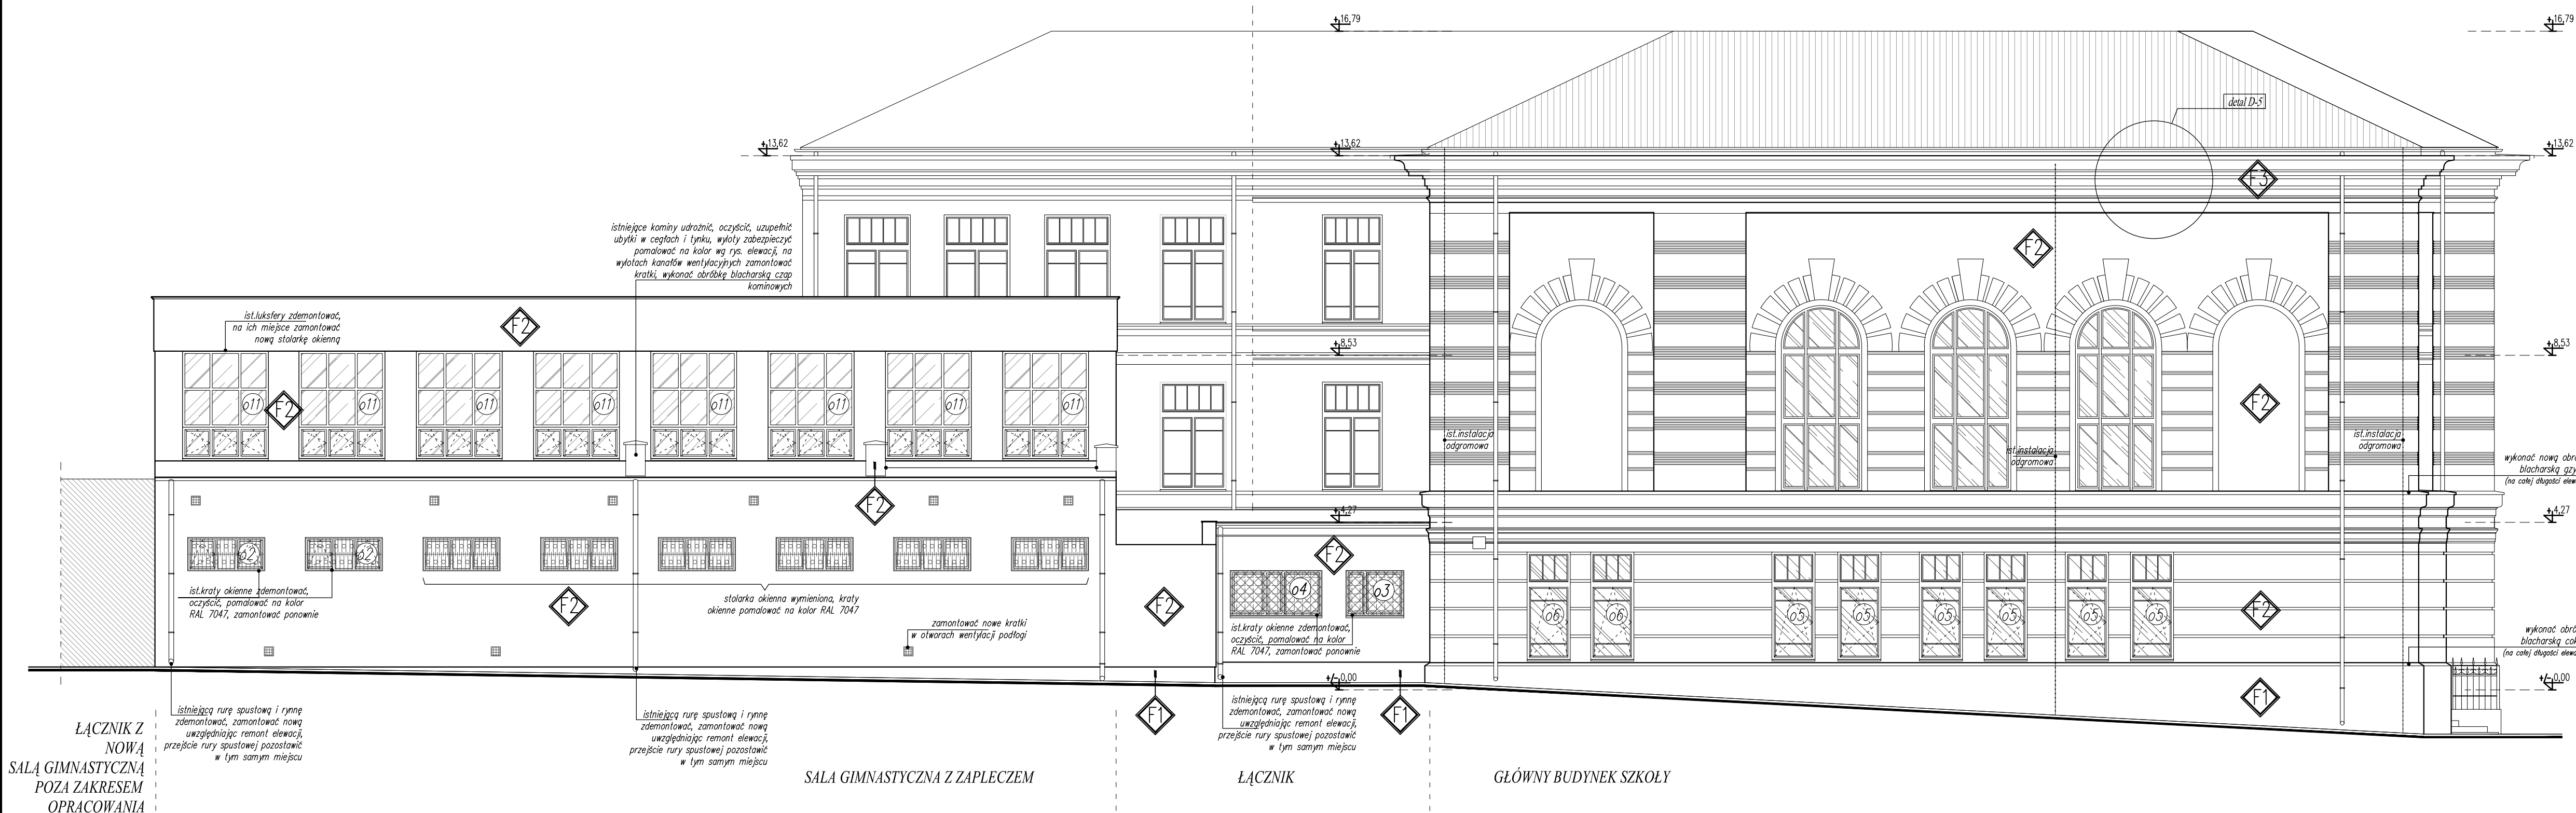

ŁĄCZNIK Z
NOWĄ
SALĄ GIMNASTYCZNĄ
POZA ZAKRESEM
OPRACOWANIA

SALA GIMNASTYCZNA Z ZAPLECZEM

ŁĄCZNIK

GLÓWNY BUDYNEK SZKOŁY