


Przejścia przeznaczone do doposażenia w system wspomagający otwieranie drzwi

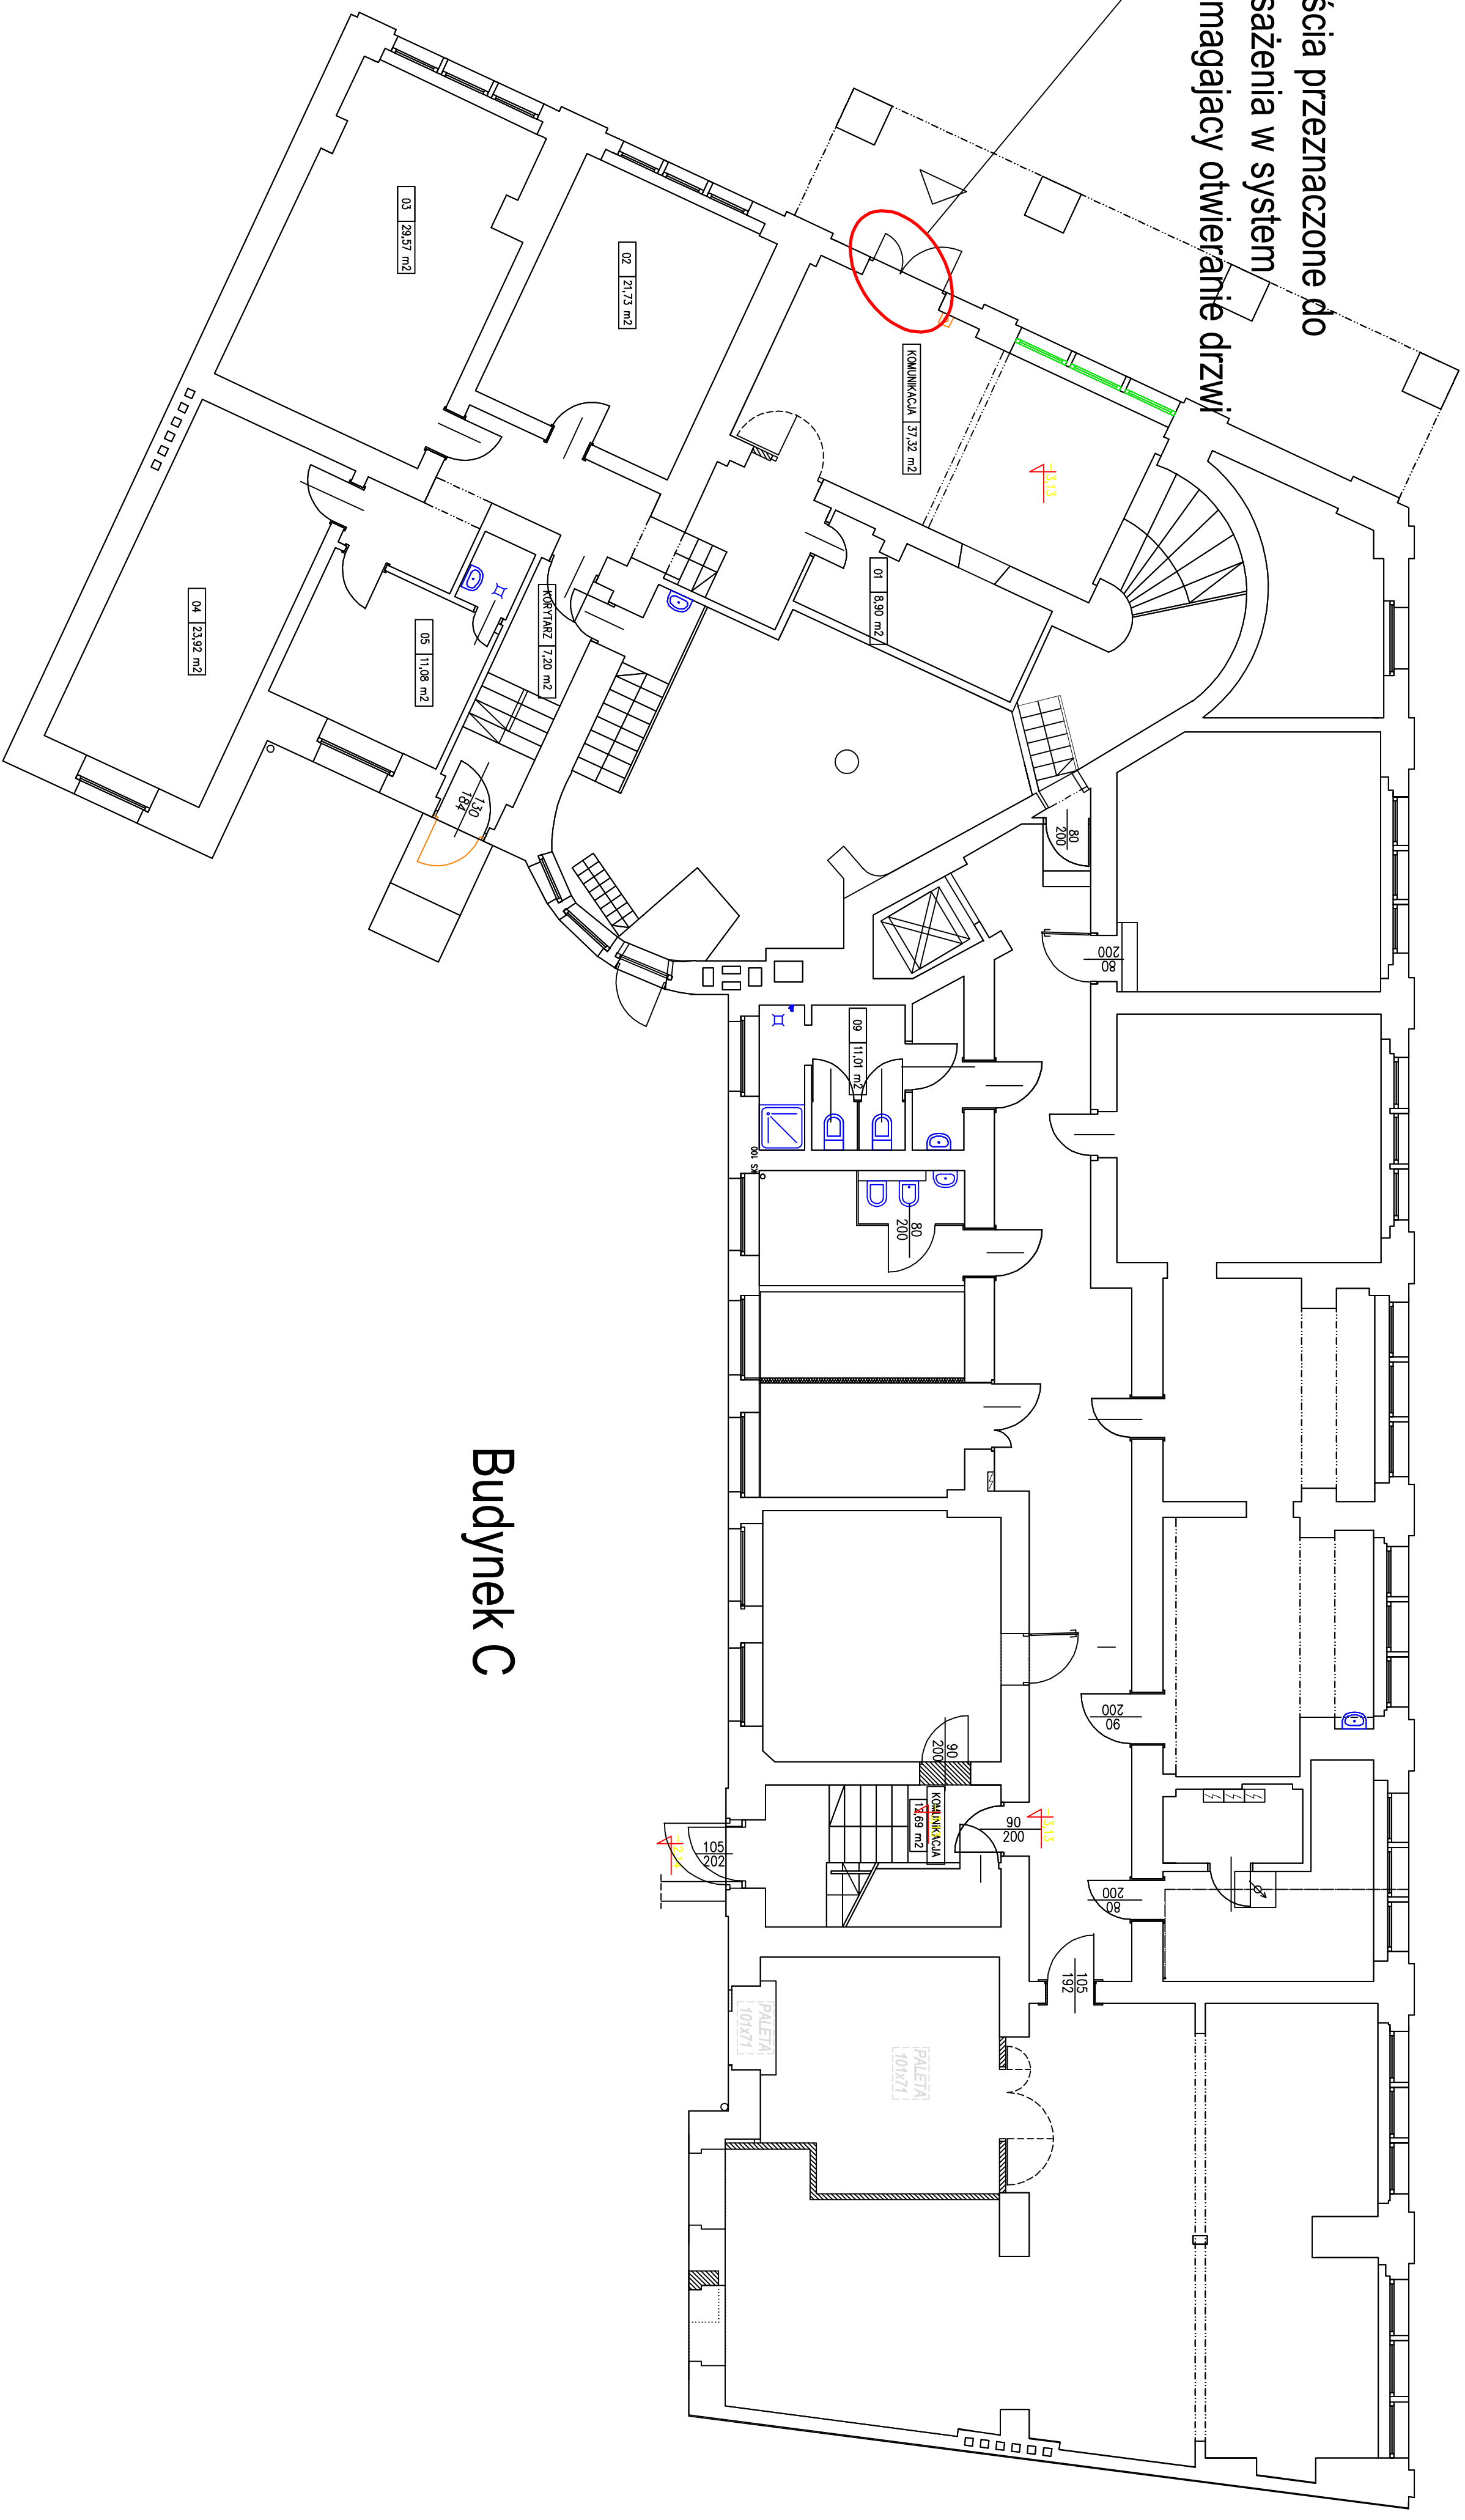

Budynek C