

Początek trasy km 0+000,00
X=5669070,37 Y=8372761,55

W1
km 0+016,75
X=5669085,67
Y=8372768,36
L=1,36°

W2
km 0+092,42
X=5669155,53
Y=8372797,46
L=1,89°

W3
km 0+112,96
X=5669174,22
Y=8372805,97
L=4,17°


W4
km 0+156,40
X=5669212,33
Y=8372826,81
L=3,78°

W5
km 0+198,25
X=5669250,30
Y=8372844,43
L=1,93°

W6
km 0+213,29
X=5669263,72
Y=8372851,21
L=0,69°

W7
km 0+270,74
X=5669314,67
Y=8372877,75
L=0,50°

W8
km 0+291,25
X=5669332,95
Y=8372887,07
L=7,84°

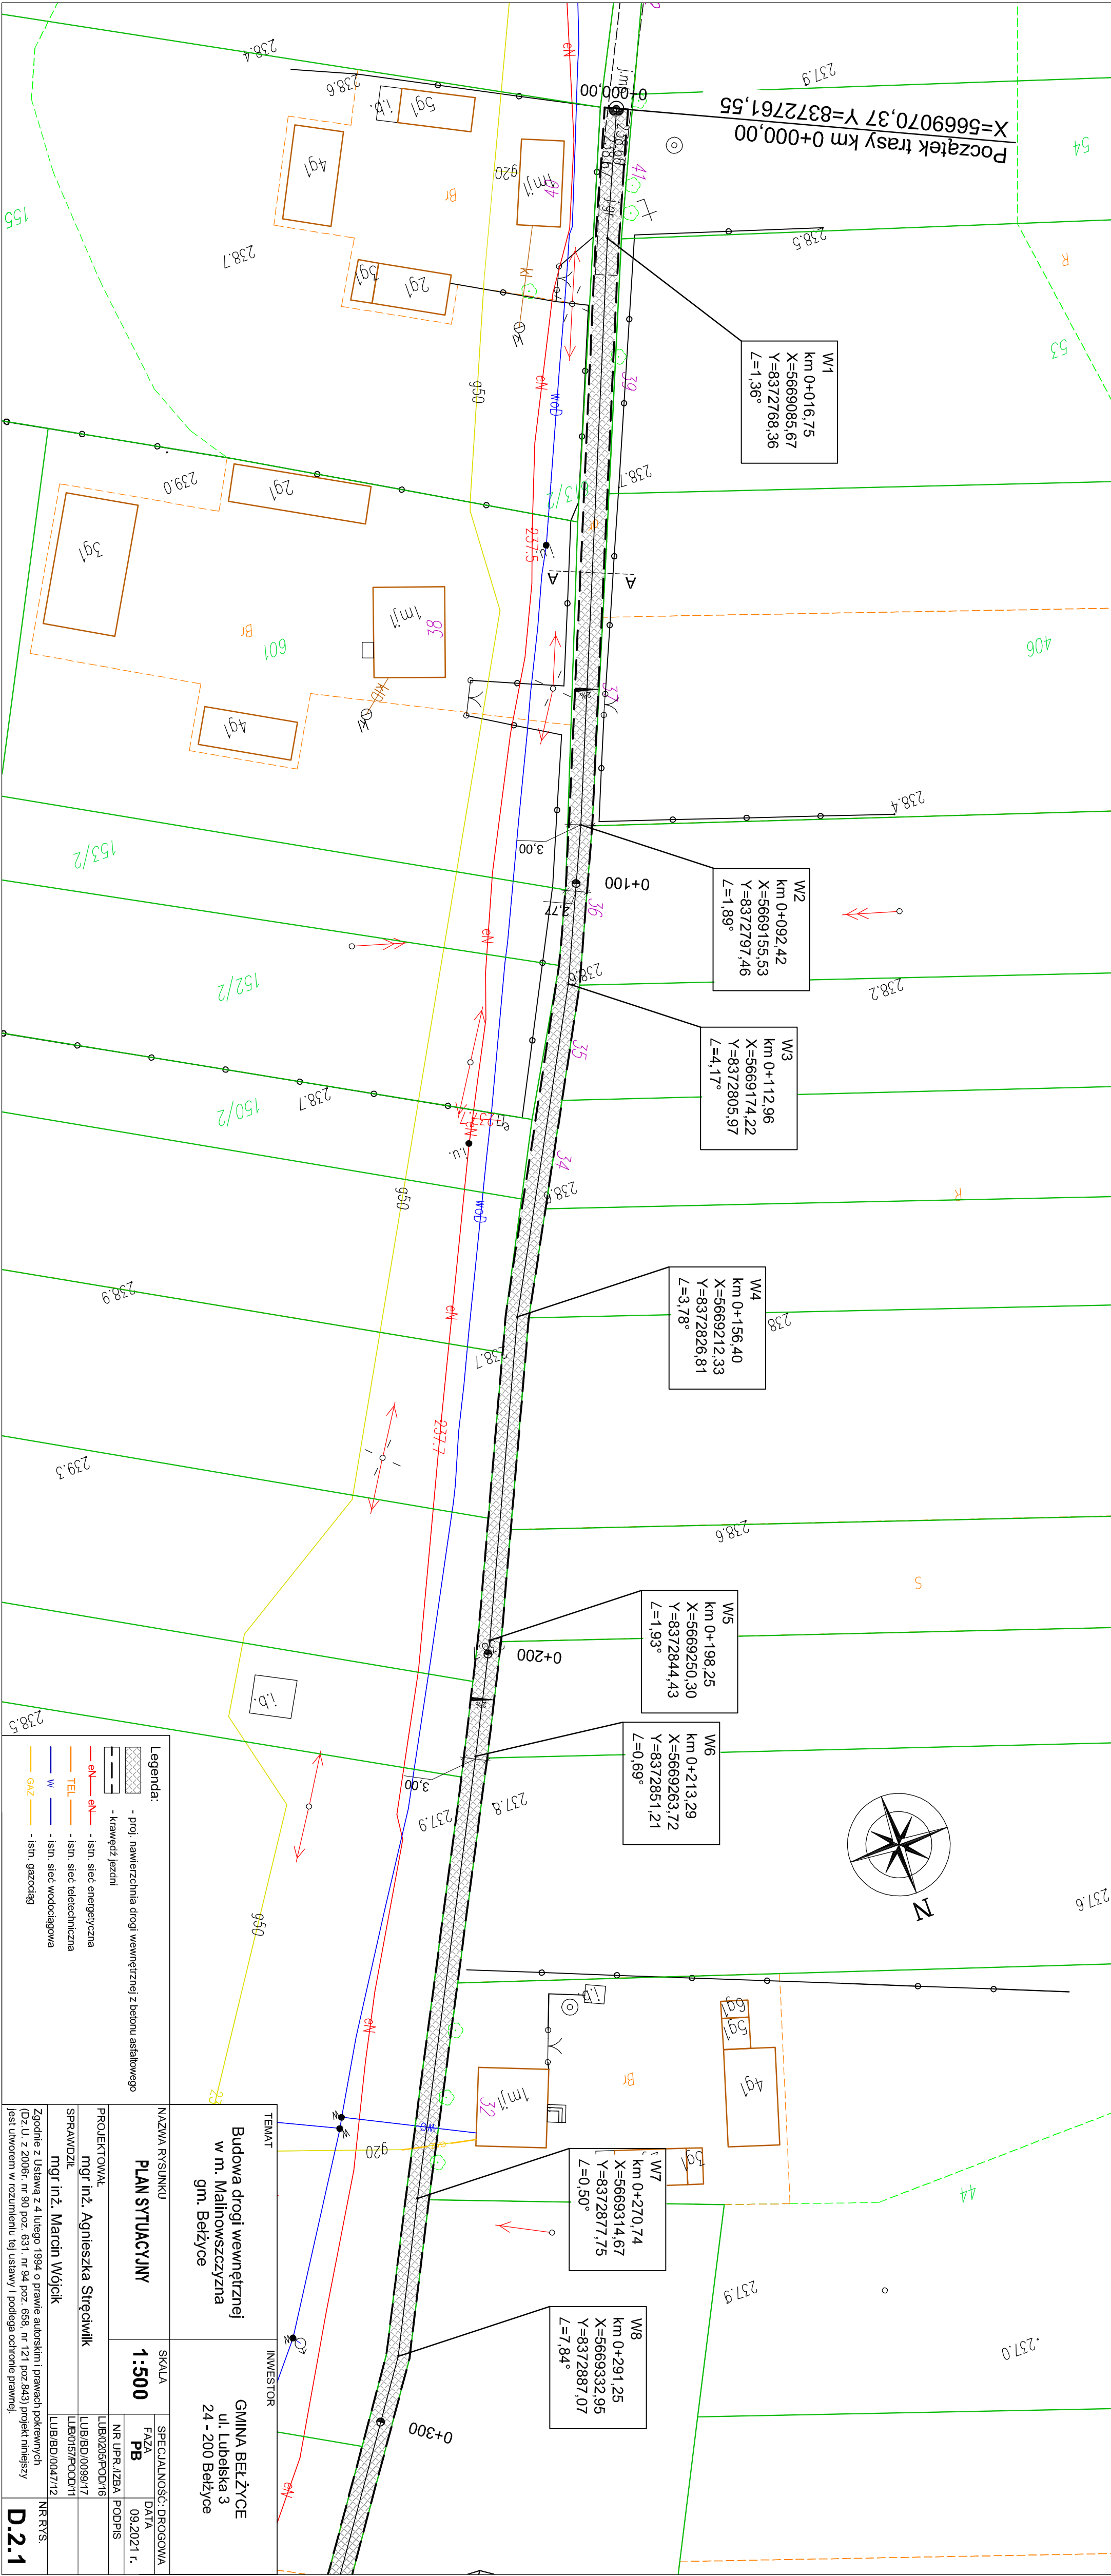

Legenda:

- proj. nawierzchnia drogi wewnętrznej z betonu asfaltowego

- krawężnik jezdni

- istn. sieć energetyczna

- istn. sieć telekomunikacyjna

- istn. sieć wodociągowa

- istn. gazociąg

TEMAT
Budowa drogi wewnętrznej
w m. Malinowszczyzna
gm. Bełżyce

INWESTOR
GMINA BEŁŻYCE
ul. Lubelska 3
24 - 200 Bełżyce

PLAN SYTUACYJNY

SKALA
1:500

PROJEKTOWAŁ
mgr inż. Agnieszka Stręciwilk

SPRAWDZIŁ
mgr inż. Marcin Wójcik

LUB/BD/0047/12

LUB/BD/0099/17

LUB/BD/0099/17

LUB/BD/0047/12

LUB/BD/0047/12

D.2.1