

# WYNIKI BADAŃ SONDĄ DYNAMICZNĄ

przy otworze **A**

Zał.Nr

8.1

Miejscowość: Świętochłowice

Obiekt: ul Bytomska

Inwestor: SWECO CONSULTING


Województwo: śląskie

Sonda Nr: **1**

Data: 2016-11

Rzędna: 99.93 m

Skala 1:50

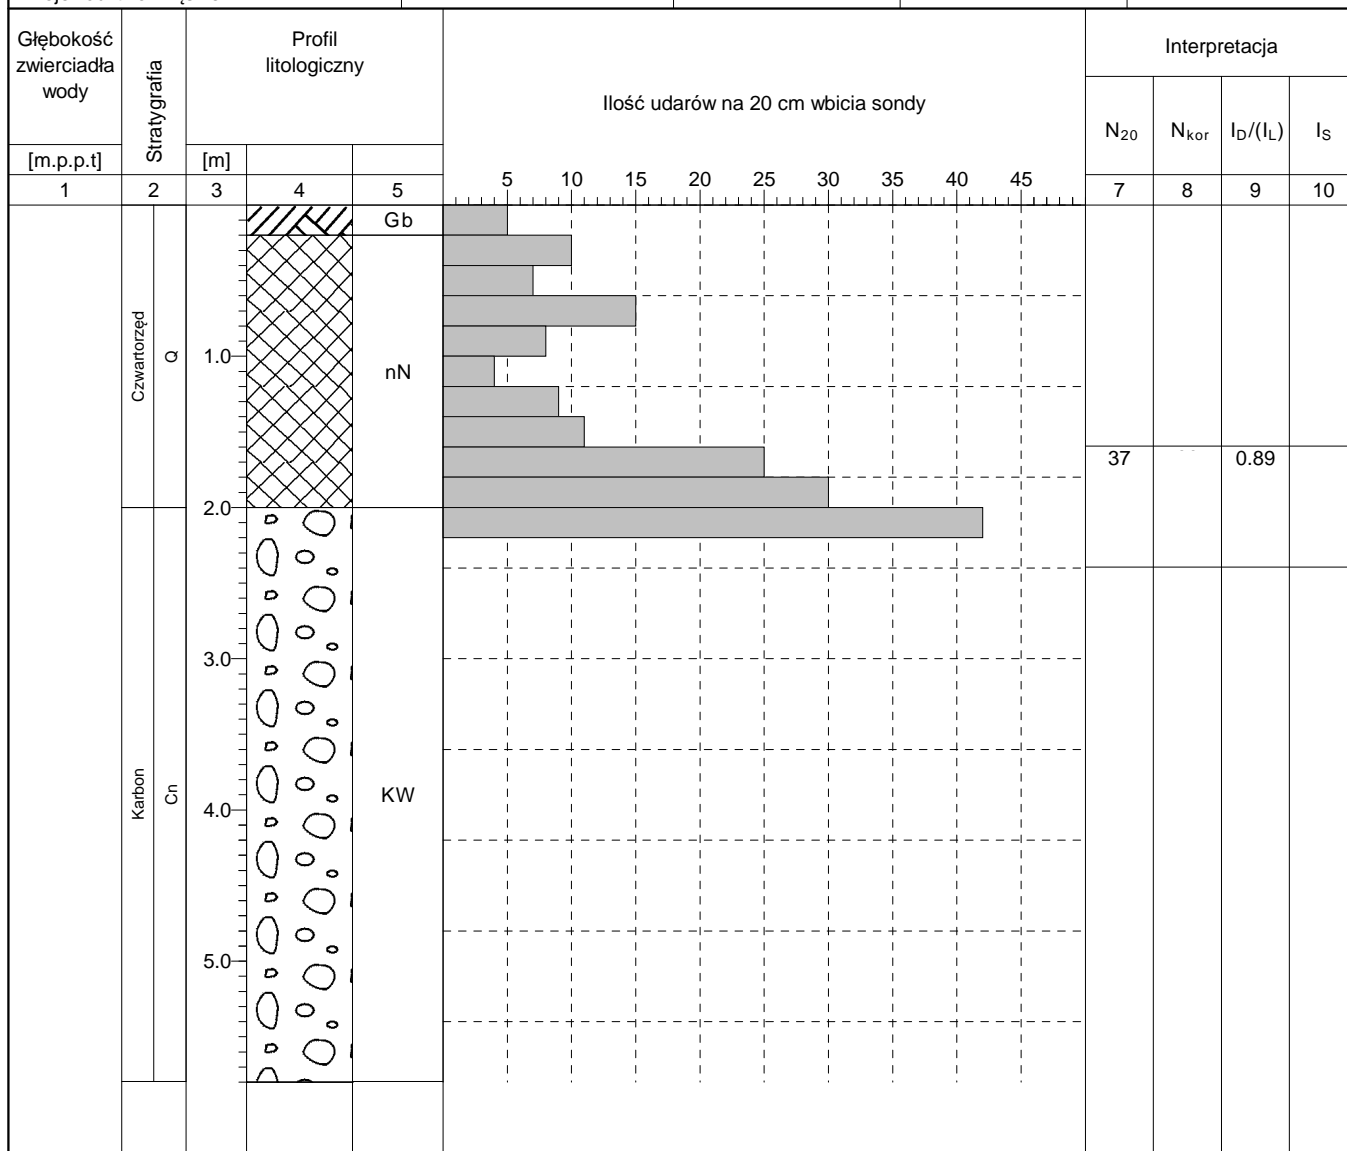

# WYNIKI BADAŃ SONDĄ DYNAMICZNĄ

przy otworze **C**

Zał.Nr

8.2

Miejscowość: Świętochłowice

Obiekt: ul Bytomska

Inwestor: SWECO CONSULTING

Województwo: śląskie

Sonda Nr: **2**

Data: 2016-11

Rzędna: 93.80 m

Skala 1:50

