









 


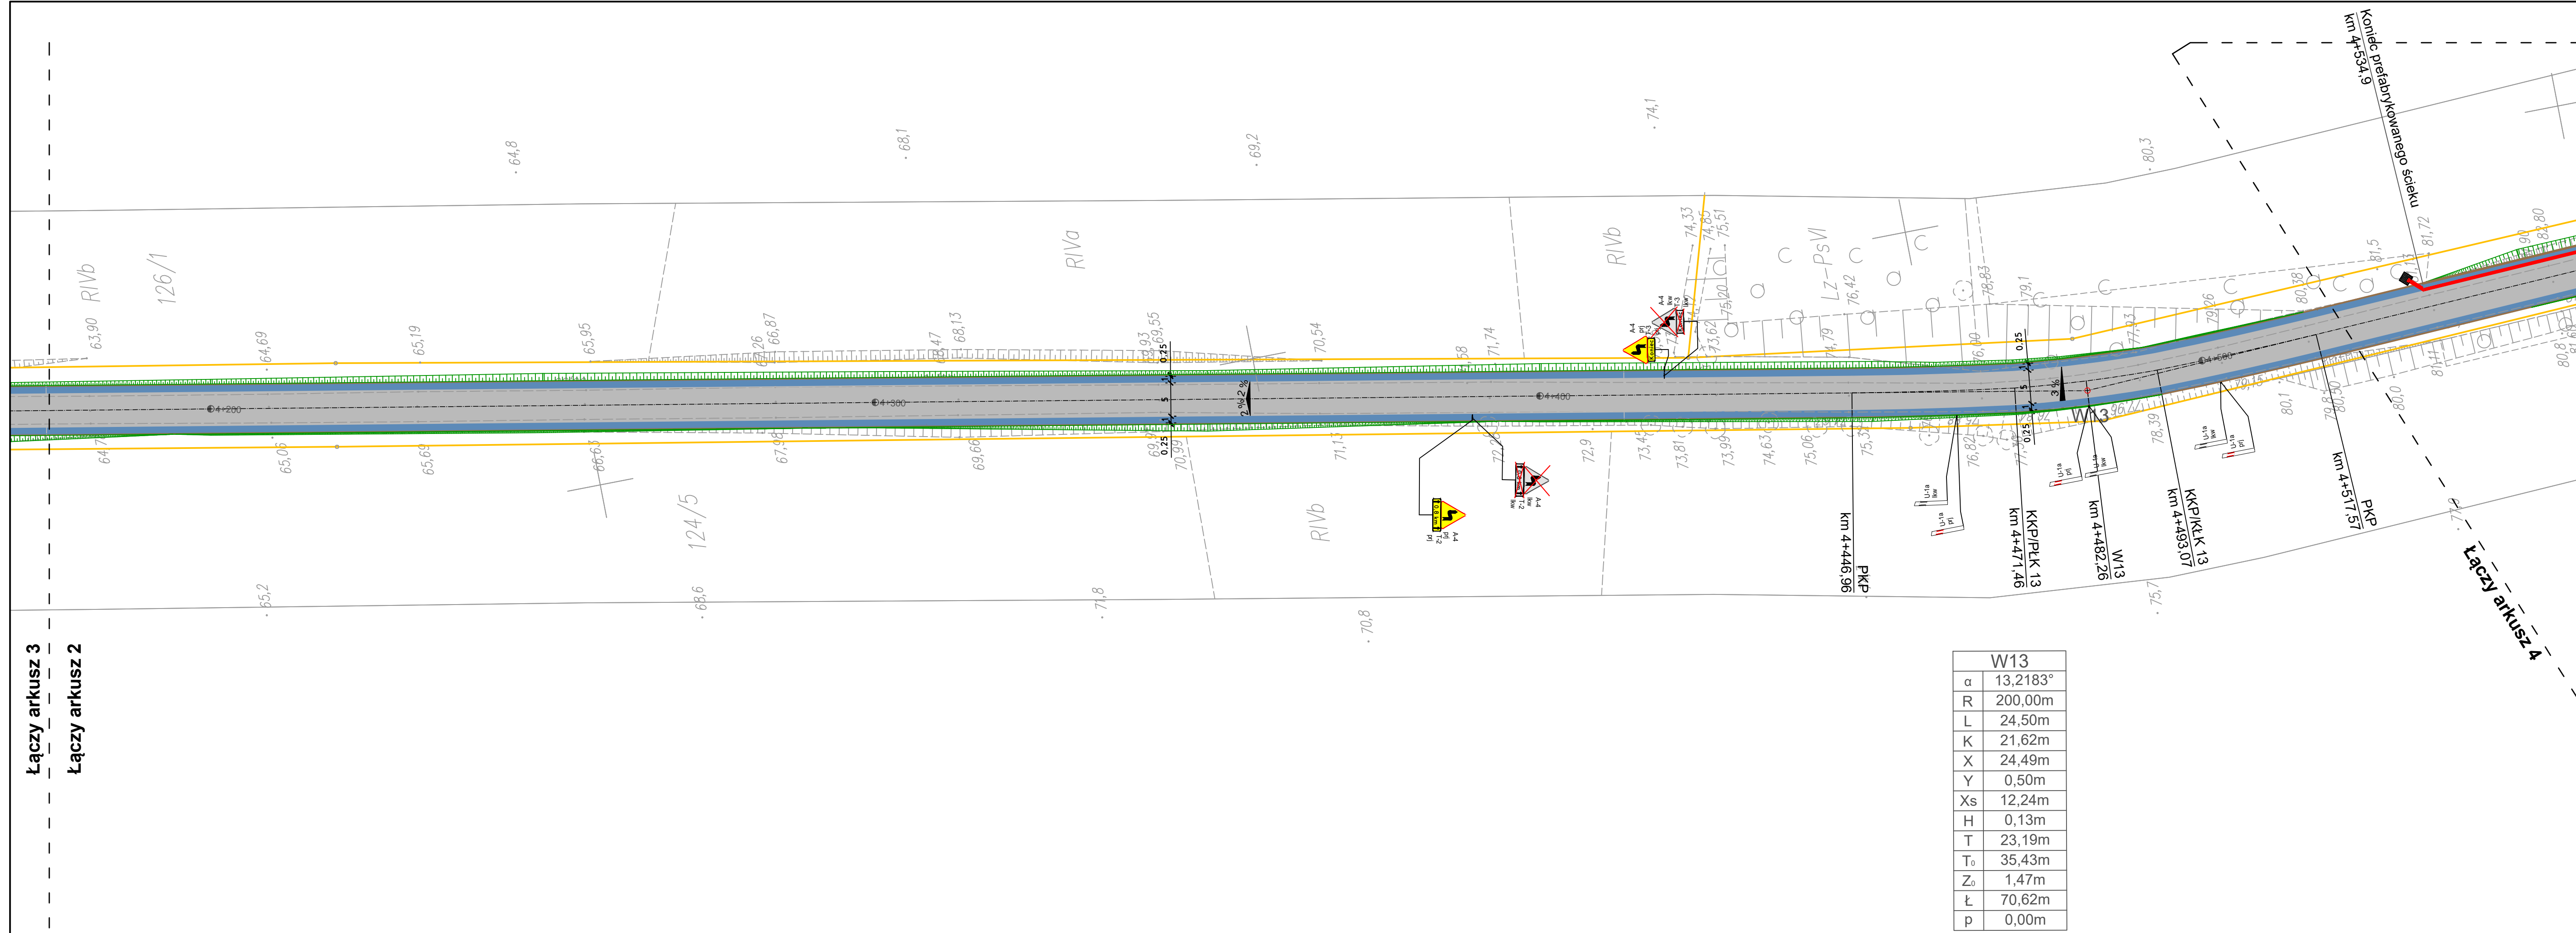




Łączy arkusz 3

czy arkusz?

W13	
α	13,2183°
R	200,00m
L	24,50m
K	21,62m
X	24,49m
Y	0,50m
Xs	12,24m
H	0,13m
T	23,19m
T ₀	35,43m
Z ₀	1,47m
Ł	70,62m
p	0,00m



LEGENDA:


- | | | | |
|---|--|---|--|
|  | Projektowany krawężnik betonowy 15x22, w świetle 6cm |  | Projektowana nowa konstrukcja jezdni |
|  | Projektowany krawężnik betonowy 15x30 |  | Projektowany chodnik z bet. kostki brukowej typu cegielka gr. 8 cm - kolor szary |
|  | Projektowany krawężnik betonowy 15x22 obniżony, w świetle 2 cm |  | Istniejąca nawierzchnia zabruku do przetężenia |
|  | Projektowane obrzeże betonowe 8x30 |  | Projektowany zjazd z kostki betonowej beaton gr. 8cm - kolor grafitowy |
|  | Projektowane obrzeże betonowe 8x30 |  | Projektowane pobocze z destruktu asfaltowego |
|  | Projektowana oś drogi |  | Projektowane pobocze gruntowe |
|  | Projektowany rów o szerokości dna 0,40 m | | |
|  | Projektowany prefabrykowany ściek | | |
|  | 2% 2% |  | 3% |
| Projektowane spadki poprzeczne | | | |

W 1	Opis wierzchołka prostej, łuku
-----	--------------------------------


 10+300
  10+000
 Kilometraž drogi

 Drzewo do usunięcia

✓ **Explain the importance of the following:**

 D-15 - pionowe oznakowanie projektowane

☒ D.15 - riscorsi ampiezza di fluidità

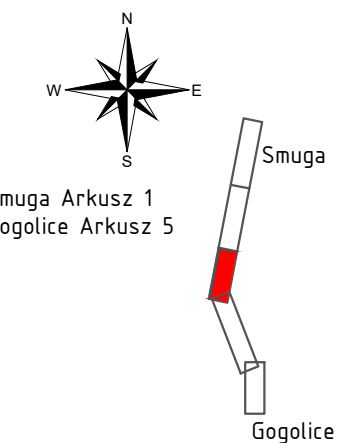

		ul. Piskorskiego 21/p.22, 70-809 Szczecin, NIP: 594-150-34-34, tel. kom. 660 770 709 e-mail: biuro@via-projekt.pl	
Inwestycja:		Przebudowa drogi powiatowej nr 1404Z Trzcinaśko Zdrój - Białeogi, na odcinku Śmuga - Gogolej (od 3+164.00)	
Temat rysunku:		PLANŠA ZNAKOWANIA STALEJ ORGANIZACJI RUCHU	
data opracowania: grudzień 2023 r.		Podpisy:	
branża: drogową	Projektant: mgr inż. Łukasz Szawaryński	upr. ZAP/0054/POOD/13	 
	Opracowała: mgr inż. Katarzyna Konecka	-	
Skala: 1:500		Arkusz: 3/5	rys. 2