

- URZĄDZENIA:**
- DOZOWNIK DO MYDŁA - W PIANIE Z TWORZYWA ABS, ZAMYKANY NA KLUCZYK
 - KOSZ Z UCHYLNA POKRYWĄ Z KLAPA, - KOSZ STOJĄCY NA ODPADY HIGIENICZNEG, STAL NIERDZEWNA CHROM
 - ZESTAW WC KOMPAKT JUNIOR - WYSOKOŚĆ 25-26CM CERAMICZNY Z ODPLYWEM PIONOWYM
 - POJEJMIK NA PAPIER TOALETOWY - ŚR 30CM, STALOWY MALOWANY PROSZKOWO NA KOLOR BIAŁY, ZAMYKANY NA KLUCZYK
 - SZCZOTKA DO WC - TUBA STOJĄCA ZPOKRYWĄ STALOWĄ POLEROWANA
 - UMYWALKA - WISZĄCA 55X40CM Z OTWOREM I PRZELEWEM ORAZ BATERIA
 - ZLEW GOSPODARCZY - DO MYCIA KOŚCIKÓW ZE STALI NIERDZEWNEJ, BATERIA
 - ŚCIENNA Z MIESZACZEM
 - SZAFKA NA NOCNIKI - SZAFKA Z MIEJSCEM NA MIN 20SZT NOCNIKÓW Z PÓLKAMI O WYMIARACH 30X30X30CM
 - PRZEWIĄK - MOCOWANY NA REGALE Z PÓLKAMI NA PAMPERSY PRZEWIDZIANO MIN. 20 MIEJSC NA PAMPERSY

NA PODŁODZE:
 PŁYTKA CERAMICZNA GR 8MM O WYMIARACH 30X30CM
 KOLOR: BEZOWY - FUGA BIAŁA 1,5MM (jasność A1-A2)
 Klasa ścieralności 4
 ANTYPOŚLIZGOWOŚĆ - R 11 - kąt poślizgu 19-27°

GLZURA NA ŚCIANACH:


GLZURA POLYSEK GR 8MM O WYMIARACH 30X30CM
 KOLOR: PASTEŁ SELEDYNOWY - FUGA BIAŁA 1,5MM



GLZURA POLYSEK GR 8MM O WYMIARACH 30X30CM
 KOLOR: PASTEŁ SELEDYNOWY - FUGA BIAŁA 1,5MM



GLZURA POLYSEK GR 8MM O WYMIARACH 30X30CM
 KOLOR: PASTEŁ TURKUSOWY - FUGA BIAŁA 1,5MM

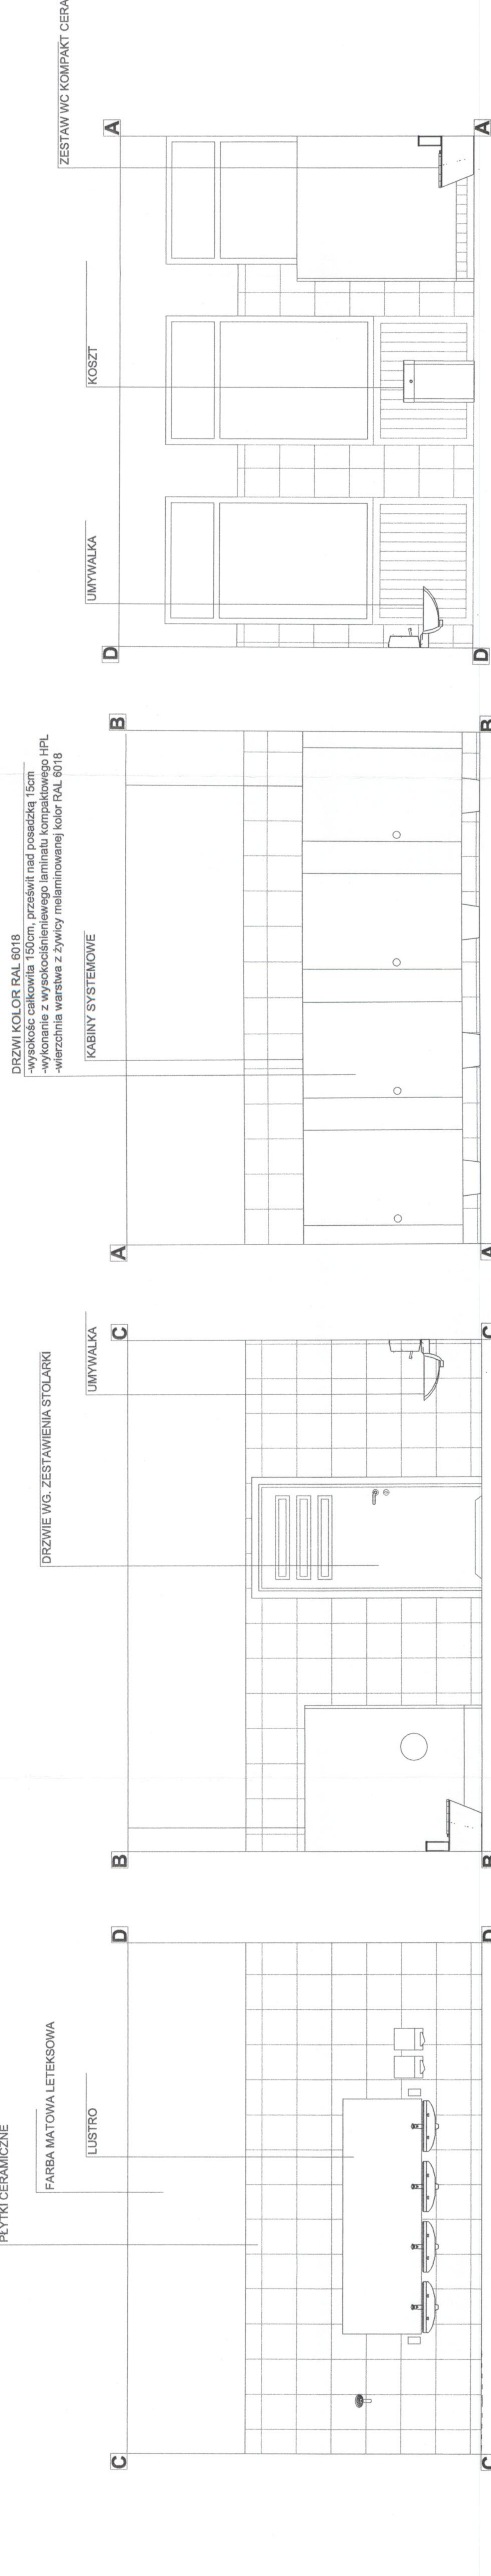

ZESPÓŁ USŁUG PROJEKTOWYCH
 Sp. z o.o. z siedzibą w Warszawie
 ul. Chałubińskiego 10, 01-644 Warszawa
 tel. (22) 644 833-34

OBIEKT	PREMIUMOWA I REMONT BUDYNKU ŻOŁKA MIEJSKIEGO „JAS I MAŁGOSIA” W BIELCHATOWIE	NR R/S.	12
ADRES	ul. Armii Krajowej 10, cmentarz Żołdek 1-go Maja	SKALA	1:25
PROJEKTANT	mgr inż. arch. Marek Górniewicz	DATA	03.2018
SPRAWDZAJĄCY	mgr inż. arch. Marek Górniewicz	PRZEGLĄD	04.2018
PROJEKTANT	mgr inż. arch. Marek Górniewicz	PRZEGLĄD	05.2018
SPRAWDZAJĄCY	mgr inż. arch. Marek Górniewicz	PRZEGLĄD	06.2018
ASYSTENT	mgr inż. arch. Marek Górniewicz	PRZEGLĄD	07.2018