


PROFIL PODŁUŻNY
projektowana jezdnia
odcinek km 0+000 - km 0+320

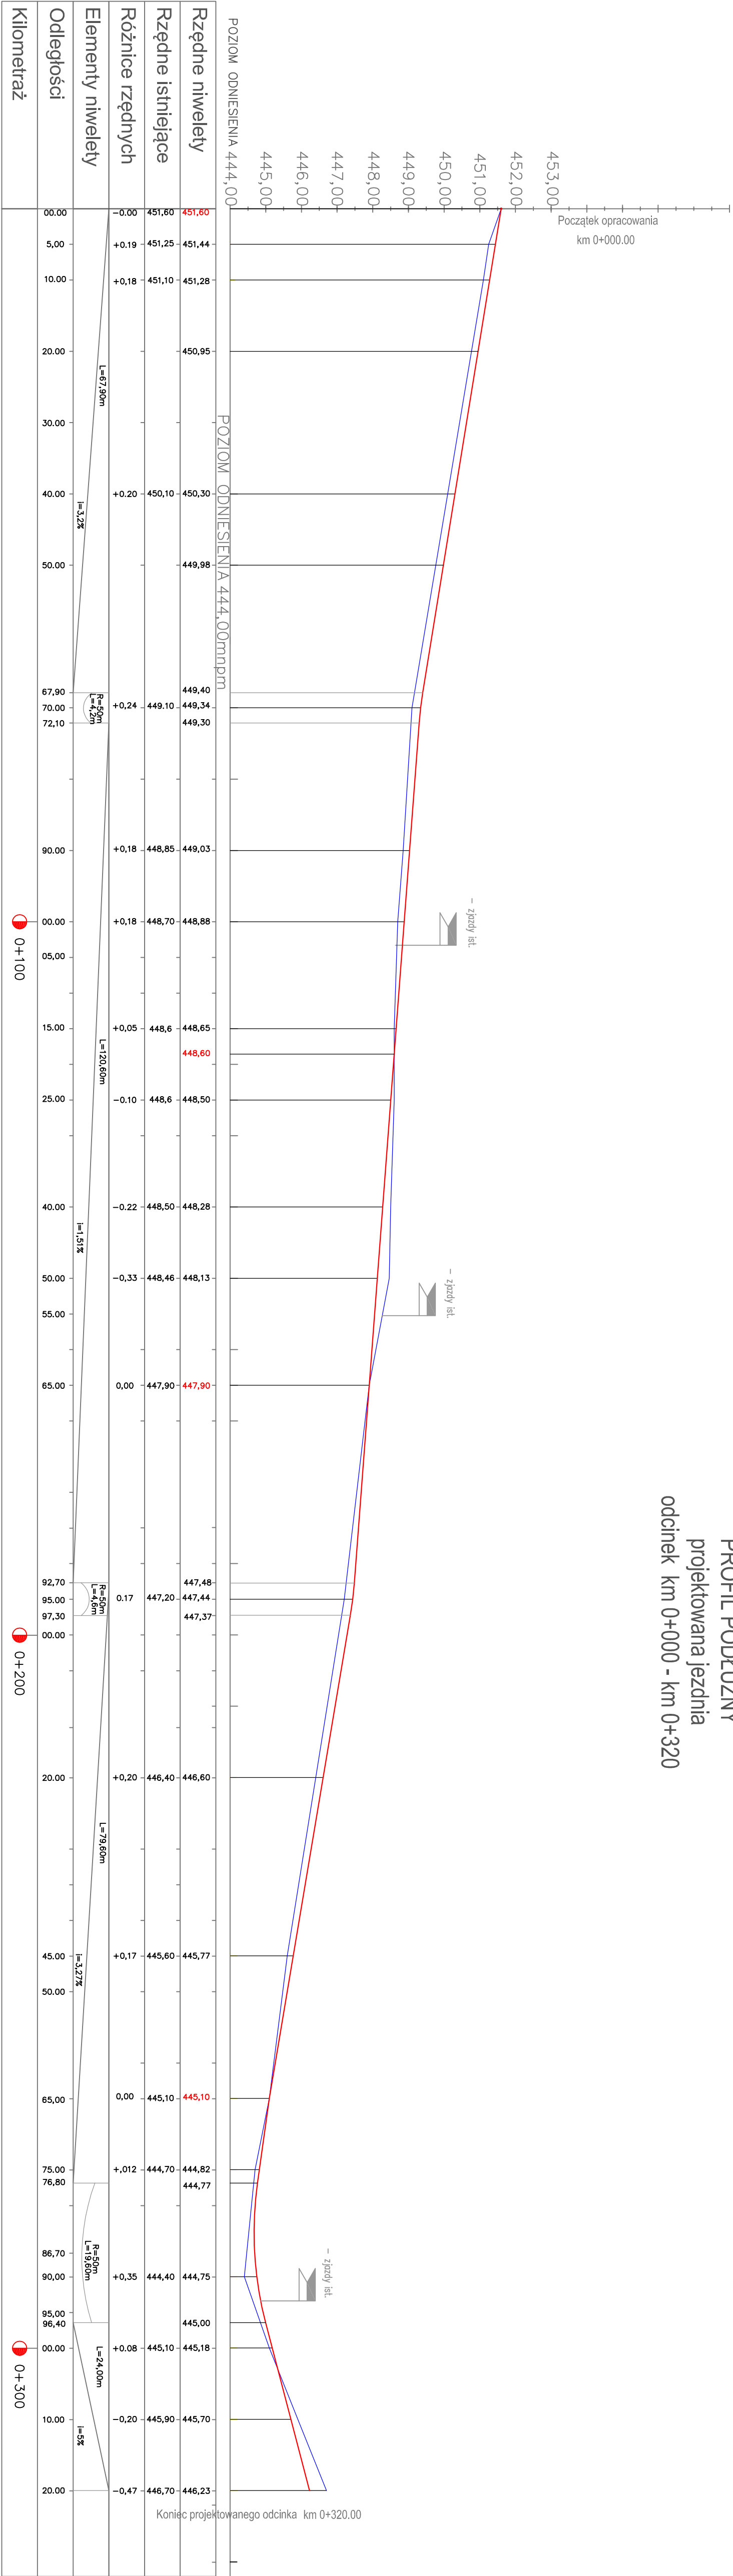

LEGENDA:
— teren istniejący
— pol. nowe

Nazwa i adres zamawiającego	GMINA STARE BOGACZOWICE ul. Główna 132, 58-312 Stare Bogaczowice		
Nazwa zakładu	Przebudowa drogi wewnętrznej w Strudze działka nr geod. 172		
Adres obiektu budowlanego	województwo: DOLNOŚLĄSKIE powiat: WĄLBŹYSKI gmina: STARE BOGACZOWICE obręb: 0008 Struga numer ewidencyjny działki 172		
Nazwa i adres inwestora	ZBIIGNIEW STANDER		
Nazwa rysunku projektowej	58-330 Jedlina Zdroj, ul. Mickiewicza 3		
	Stanowiąc nr	Data wykonania	Proszę
Projektant	inż. Zbigniew Stander		04.2024r.
br. drogowy	DOS/003/P0D/23		
Nazwa rysunku	Profil podłużny		Skala 1:500/100 Nr rysunku 3