





LOKALIZACJA INWESTYCJI

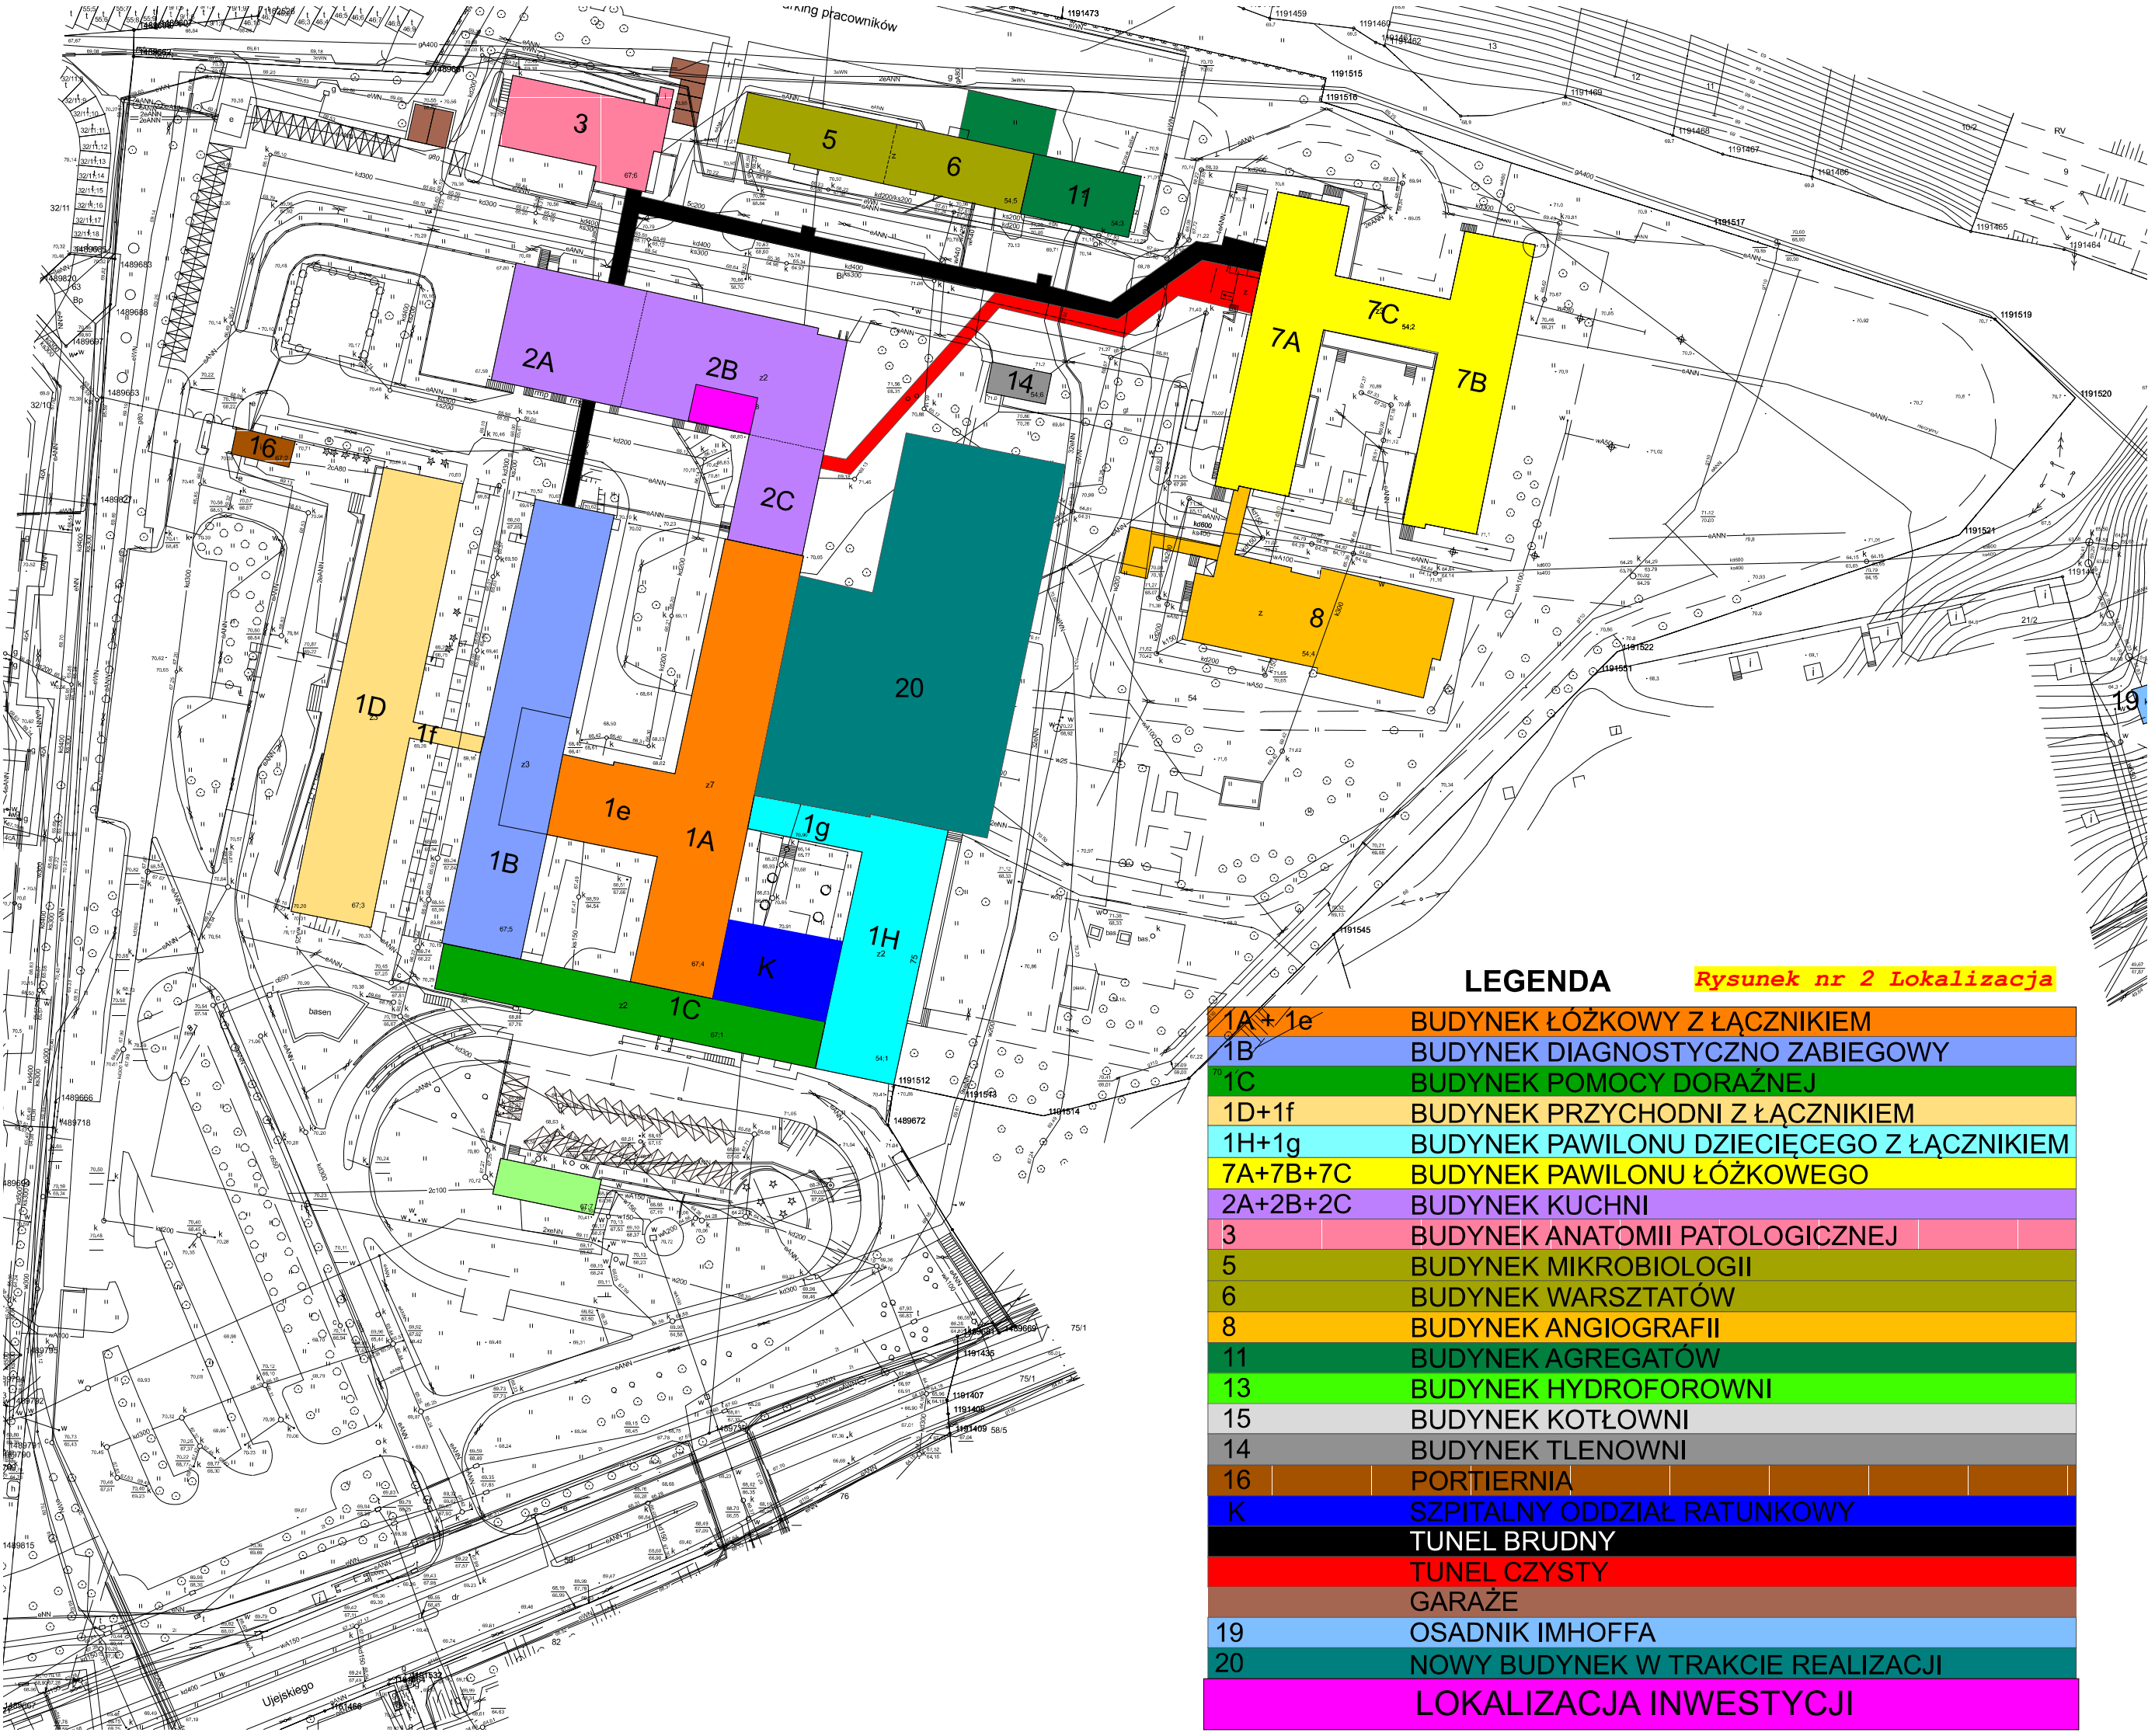

LEGENDA

Rysunek nr 2 Lokalizacja

1A + 1e	BUDYNEK ŁÓŻKOWY Z ŁĄCZNIKIEM
1B	BUDYNEK DIAGNOSTYCZNO ZABIEGOWY
1C	BUDYNEK POMOCY DORAŻNEJ
1D+1f	BUDYNEK PRZYCHODNI Z ŁĄCZNIKIEM
1H+1g	BUDYNEK PAWILONU DZIECIĘCEGO Z ŁĄCZNIKIEM
7A+7B+7C	BUDYNEK PAWILONU ŁÓŻKOWEGO
2A+2B+2C	BUDYNEK KUCHNI
3	BUDYNEK ANATOMII PATOLOGICZNEJ
5	BUDYNEK MIKROBIOLOGII
6	BUDYNEK WARSZTATÓW
8	BUDYNEK ANGIOGRAFII
11	BUDYNEK AGREGATÓW
13	BUDYNEK HYDROFOROWNI
15	BUDYNEK KOTŁOWNI
14	BUDYNEK TLEOWNI
16	PORTIERNIA
K	SZPITALNY ODDZIAŁ RATUNKOWY
	TUNEL BRUDNY
	TUNEL CZYSTY
	GARAŻE
19	OSADNIK IMHOFFA
20	NOWY BUDYNEK W TRAKCIE REALIZACJI
	LOKALIZACJA INWESTYCJI

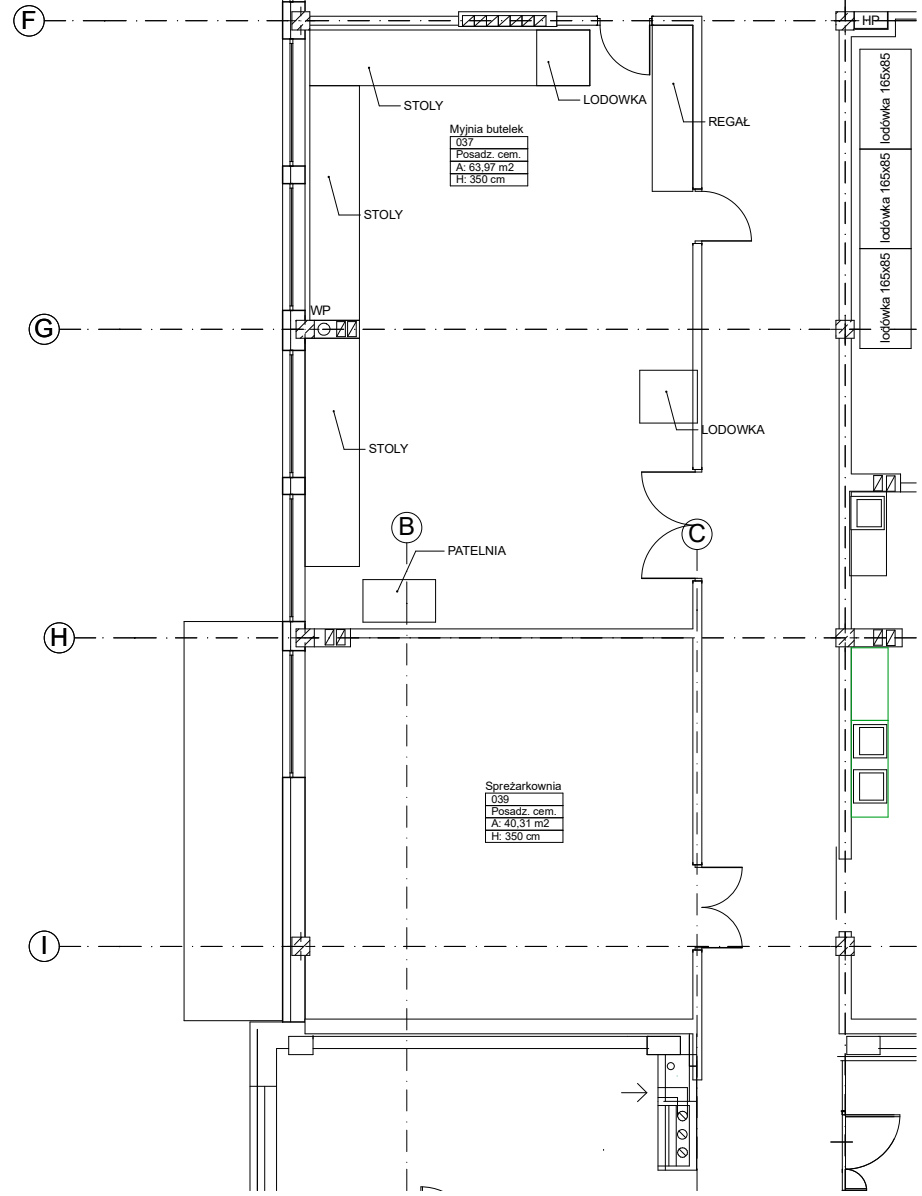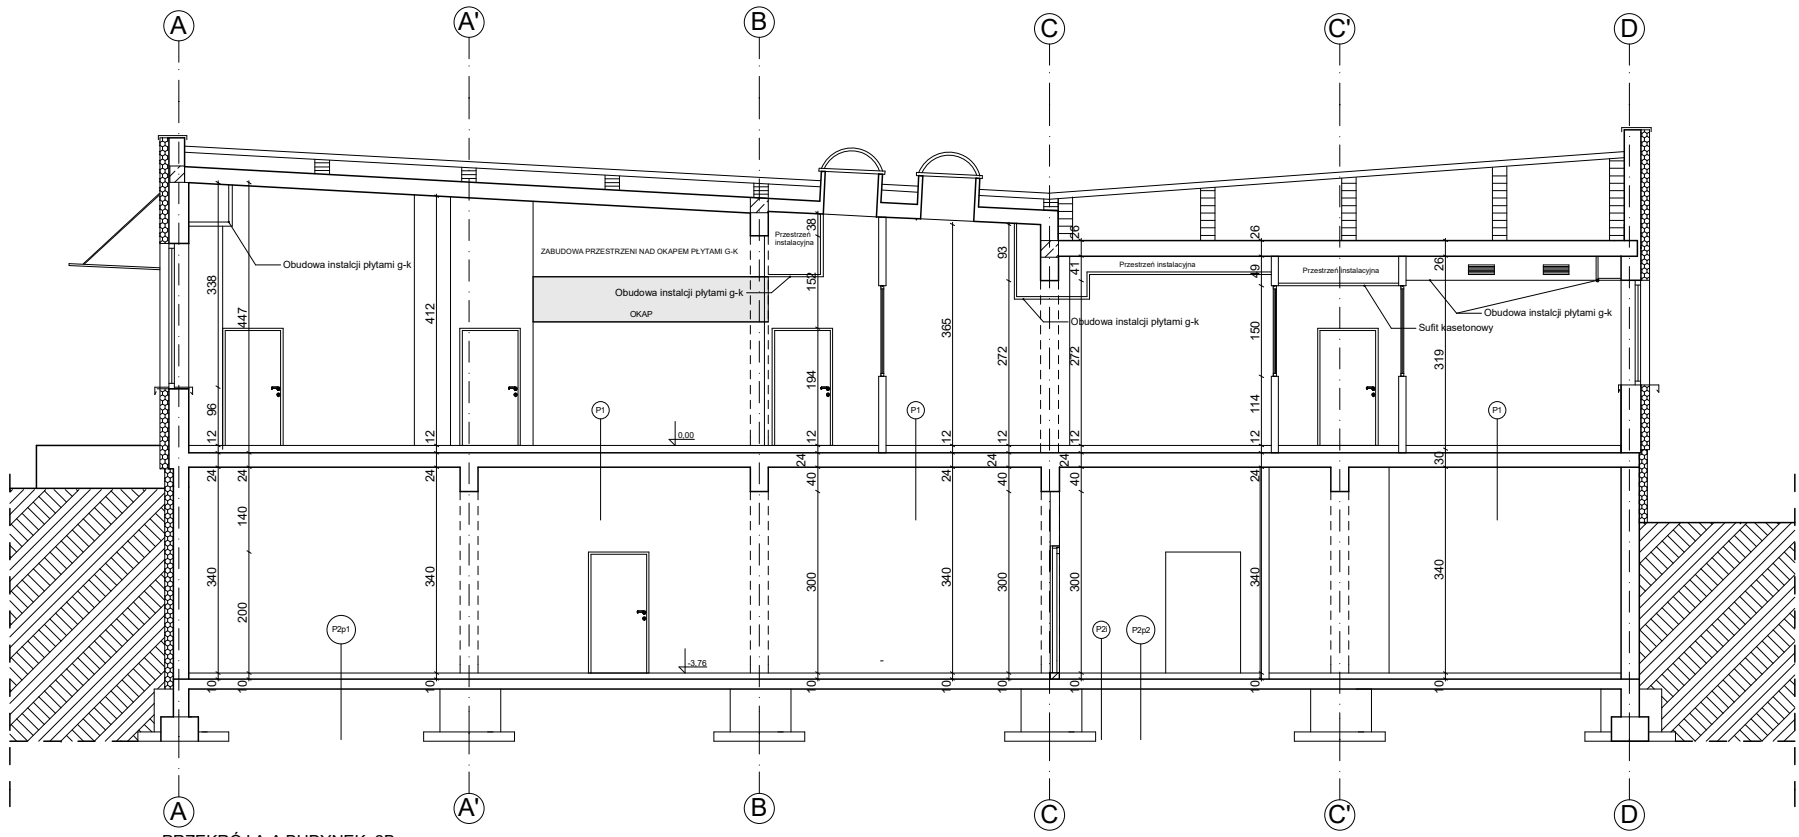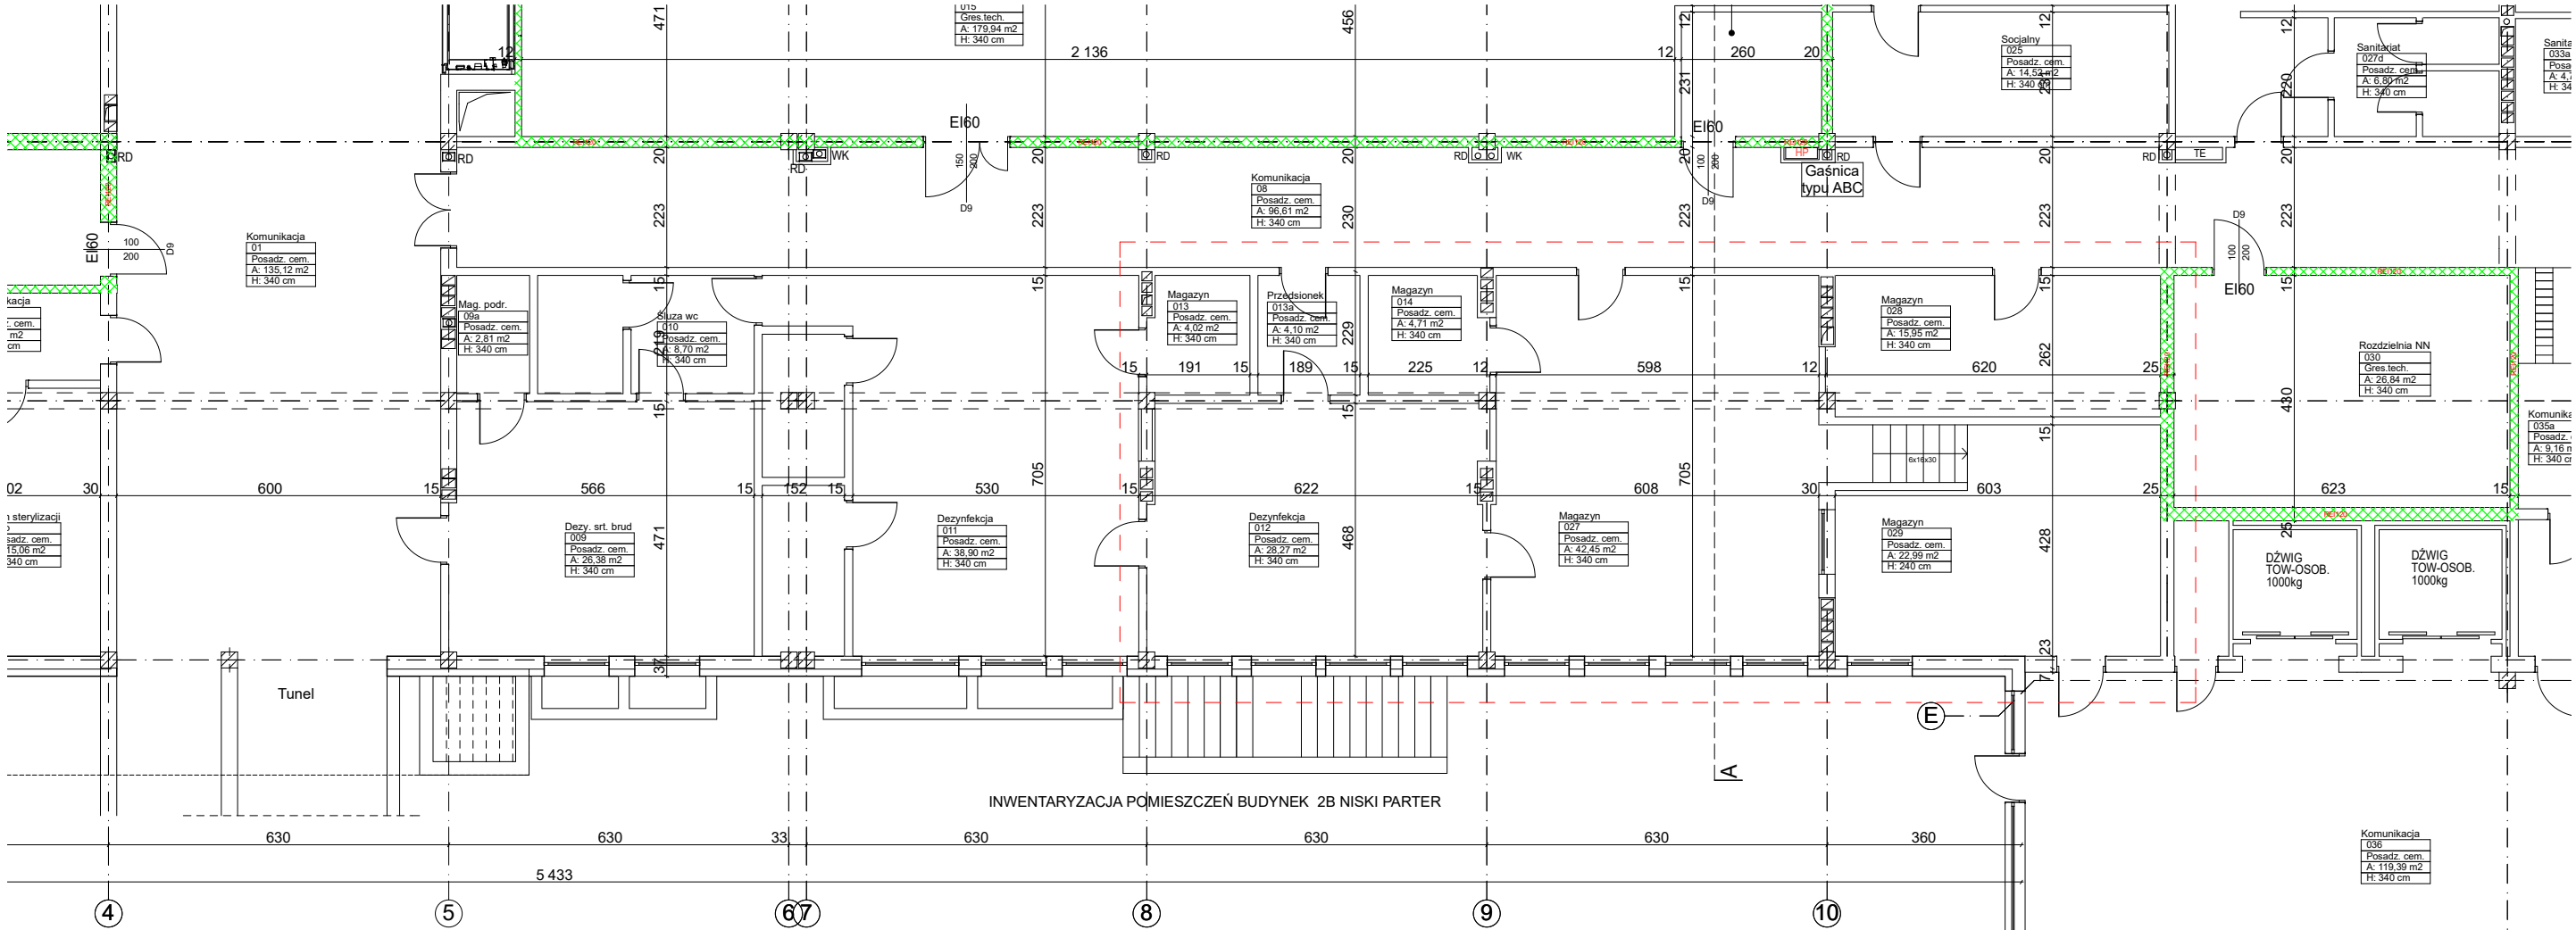

P1
Płytki gresowe na kleju epoksydowym 1,5 cm
Izolacja poliuretanowa 0,5 cm
Grunt epoksydowy
Jastrych dociskowy cementowy 4 cm
Folia PE
Styropian twardy posadzkowy 6 cm
Płyta kanałowa gr 24cm
Tynk mineralny


P2i - istniejąca
Lastrico wylewka 2cm
Beton Rw=140 8cm
2x papa na lepiku
Podkład betonowy C8/10 gr. 15 cm
Podsyпка piaskowa gr. 20 cm zagęszczona

P2p1 projektowana
Gres techniczny na kleju epoksydowym
Izolacja poliuretanowa
Grunt epoksydowy
Beton Rw=140 8cm (istniejące)
2x papa na lepiku (istniejące)
Podkład betonowy C8/10 gr. 15 cm (istniejące)
Podsyпка piaskowa gr. 20 cm zagęszczona (istniejące)

P2p2 projektowana
Beton C25/30 10cm zatarty na gładko
Papa fundamentowa termozgrzewalna
Podkład betonowy C8/10 gr. 15 cm
Podsyпка piaskowa gr. 20 cm zagęszczona
Piasek ubijany warstwami co 30 cm do głębokości zasypywanych instalacji

Rys. nr 3 Inwentaryzacja

--- ZAKRES INWENTARYZACJI

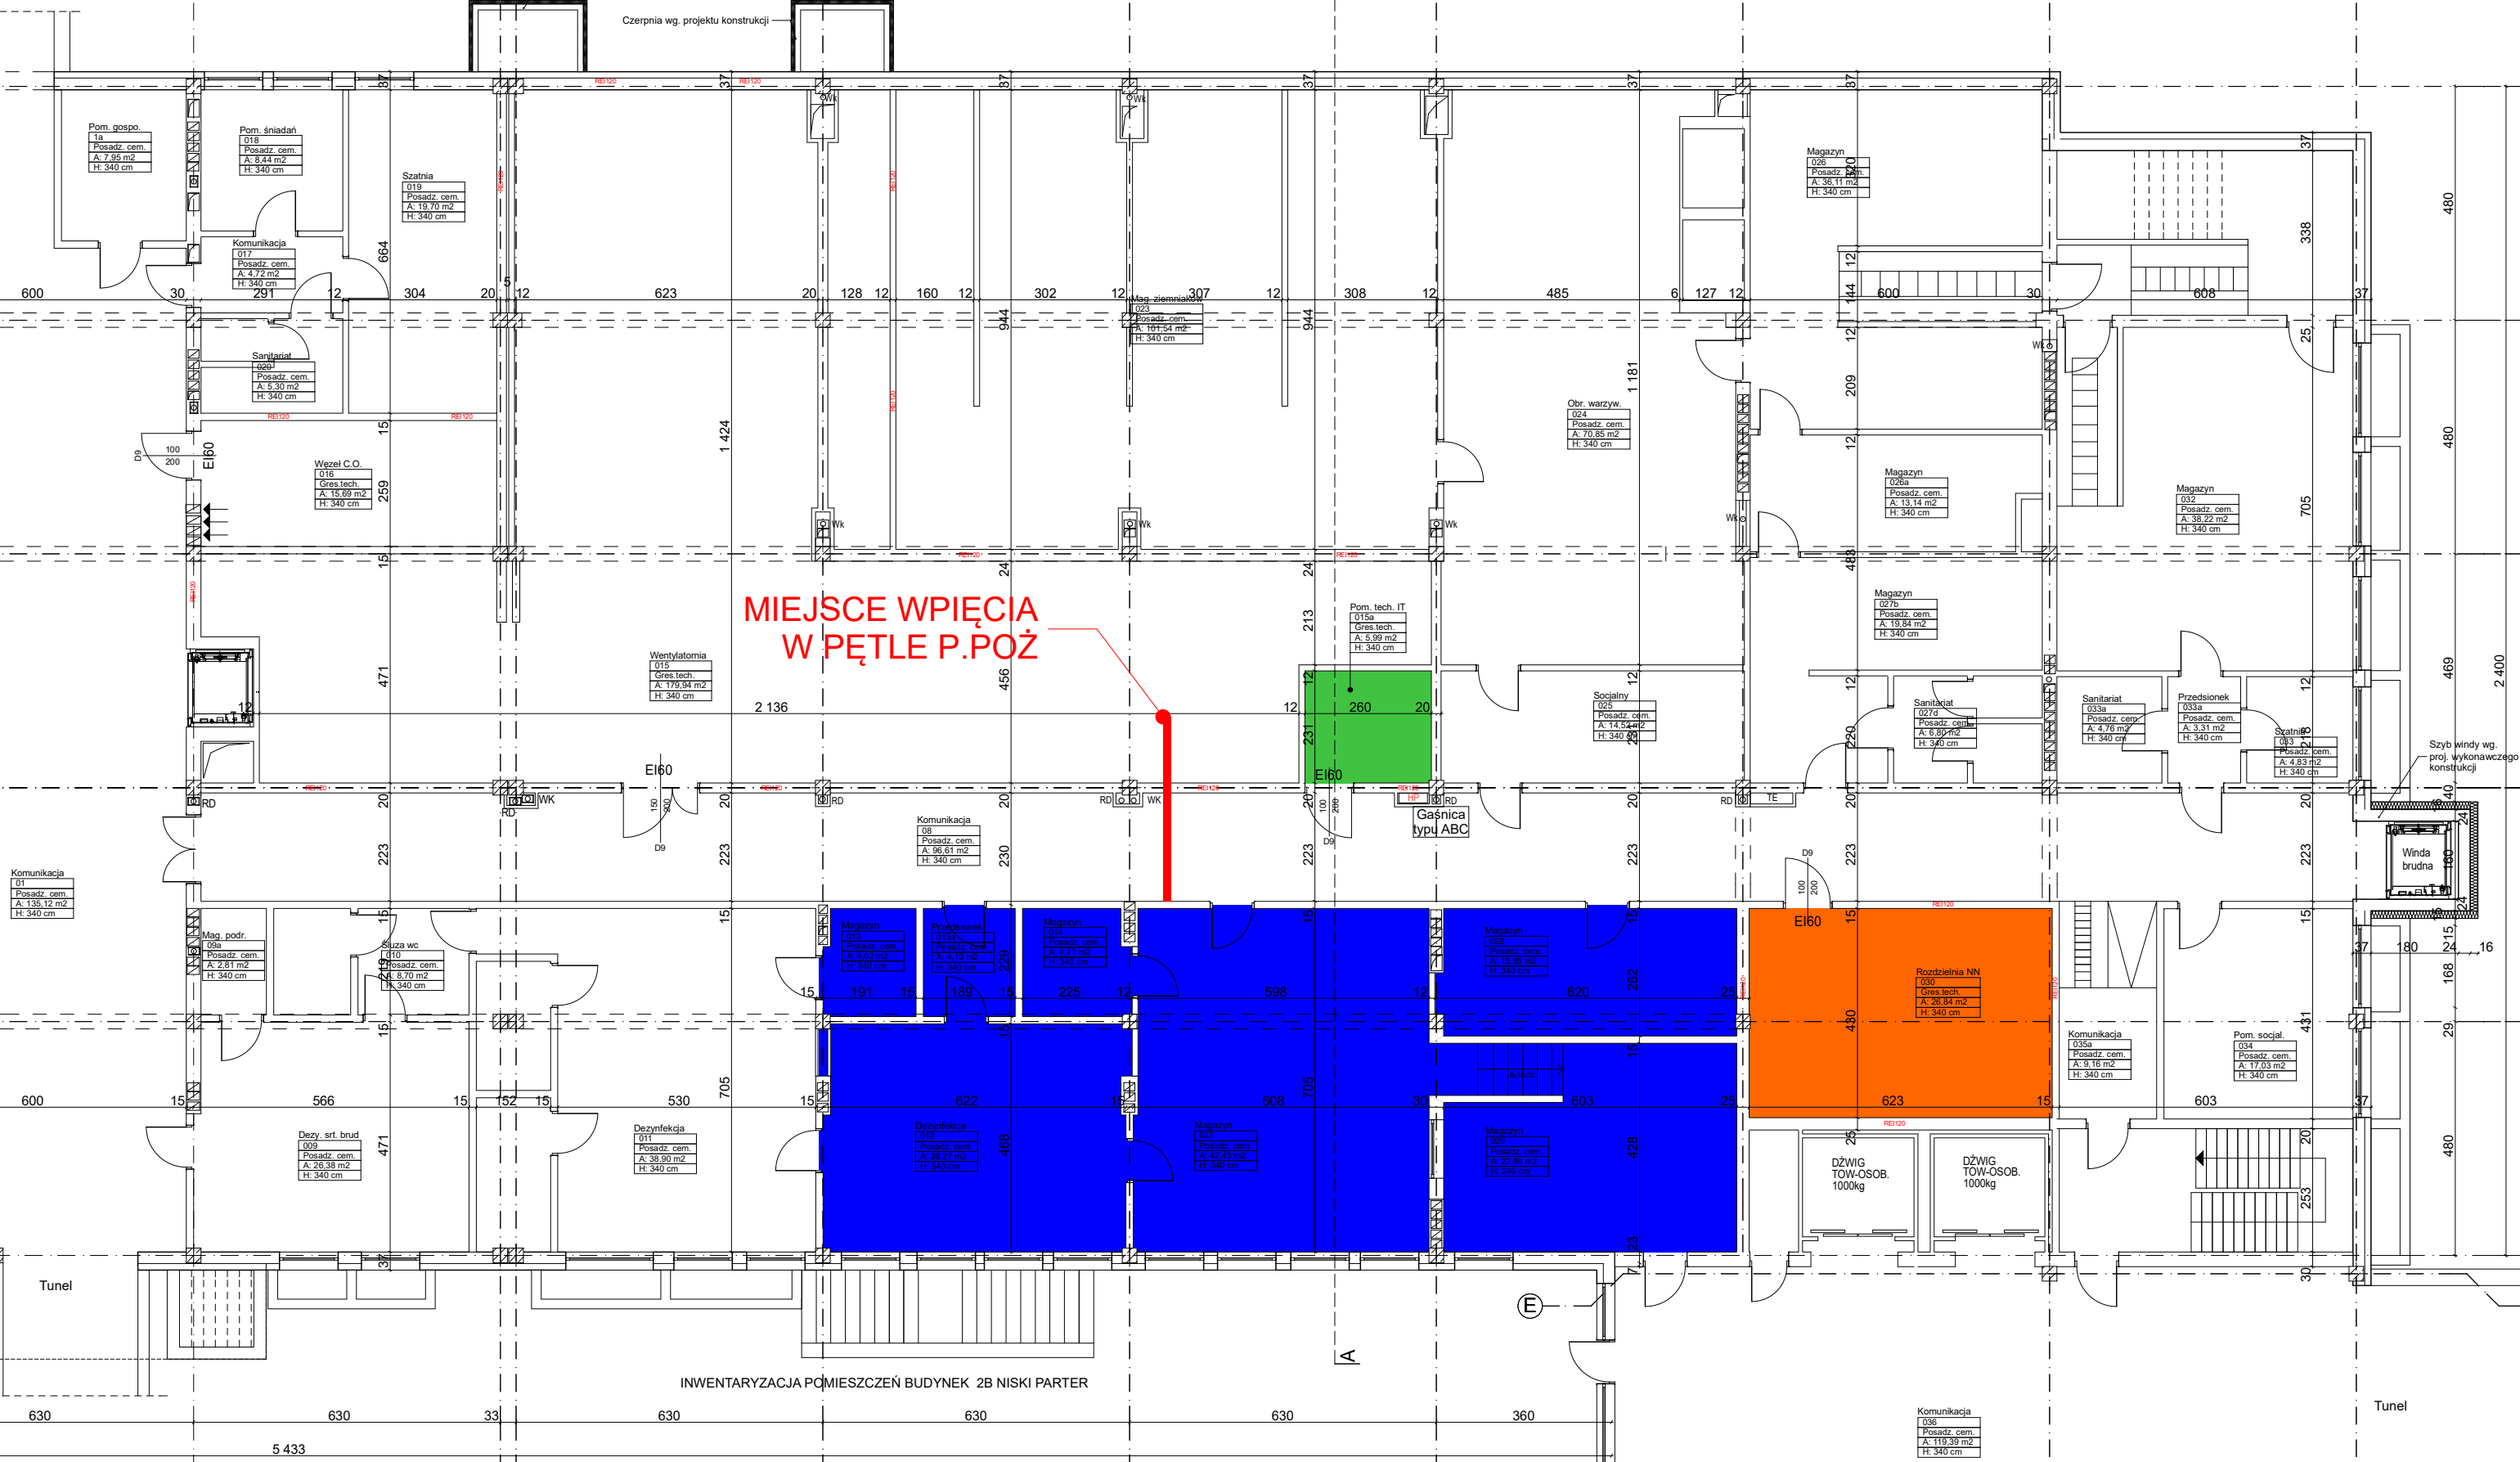

MIEJSCE WPIĘCIA
W PĘTLĘ P.POŻ.

INWENTARYZACJA POMIESZCZEŃ BUDYNEK 2B NISKI PARTER

Rys_05 Miejsca wpięcia instalacji



LOKALIZACJA INWESTYCJI



TRASA KABLOWA INSTALACJI P.POŻ. ODLEGŁOŚĆ OK. 4m





MIEJSCE WPIĘCIA INSTALACJI INFORMATYCZNEJ I TELEFONICZNEJ



MIEJSCE WPIĘCIA INSTALACJI ELEKTRYCZNEJ

KOMPLEKS BUDYNKÓW 1A, 1B, 2A, 2B, 2C NISKI PARTER

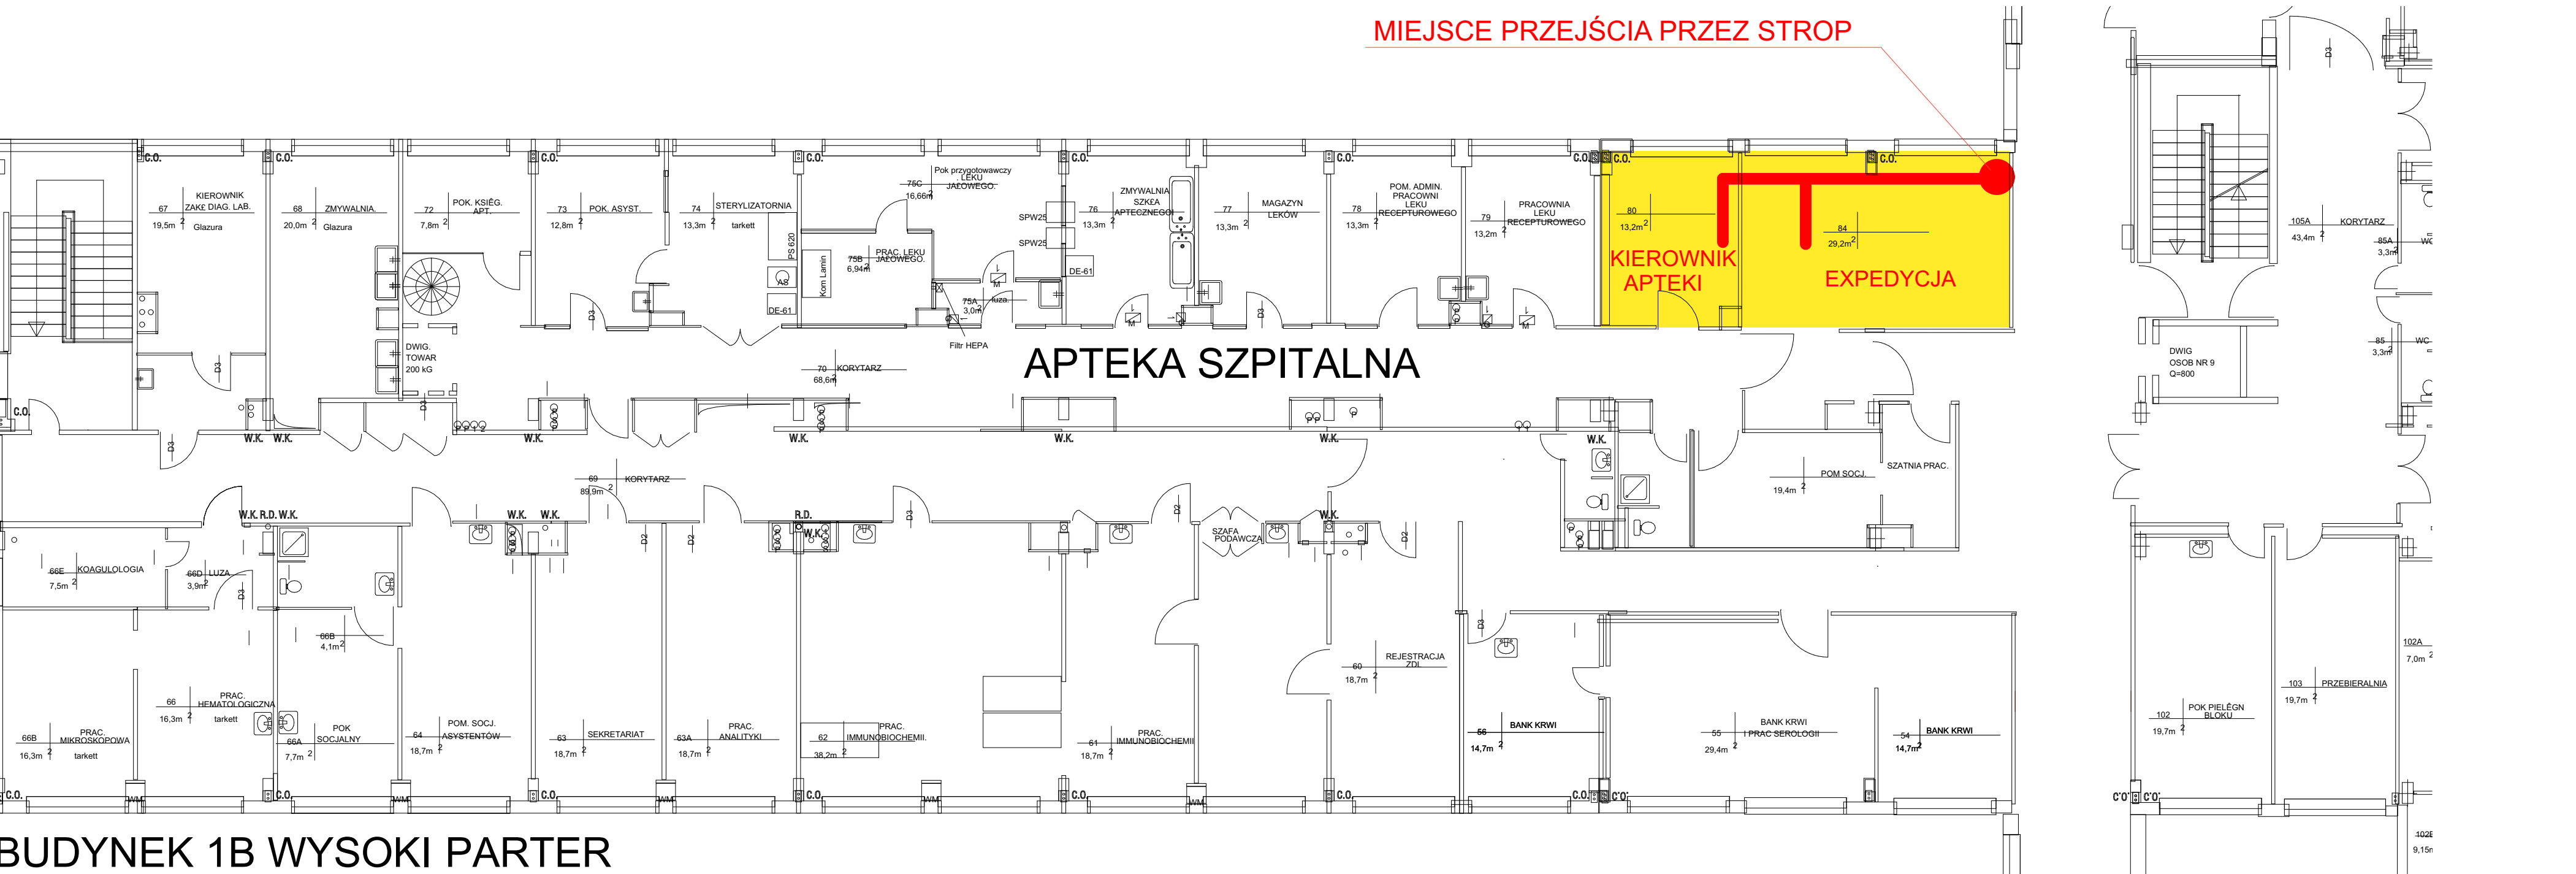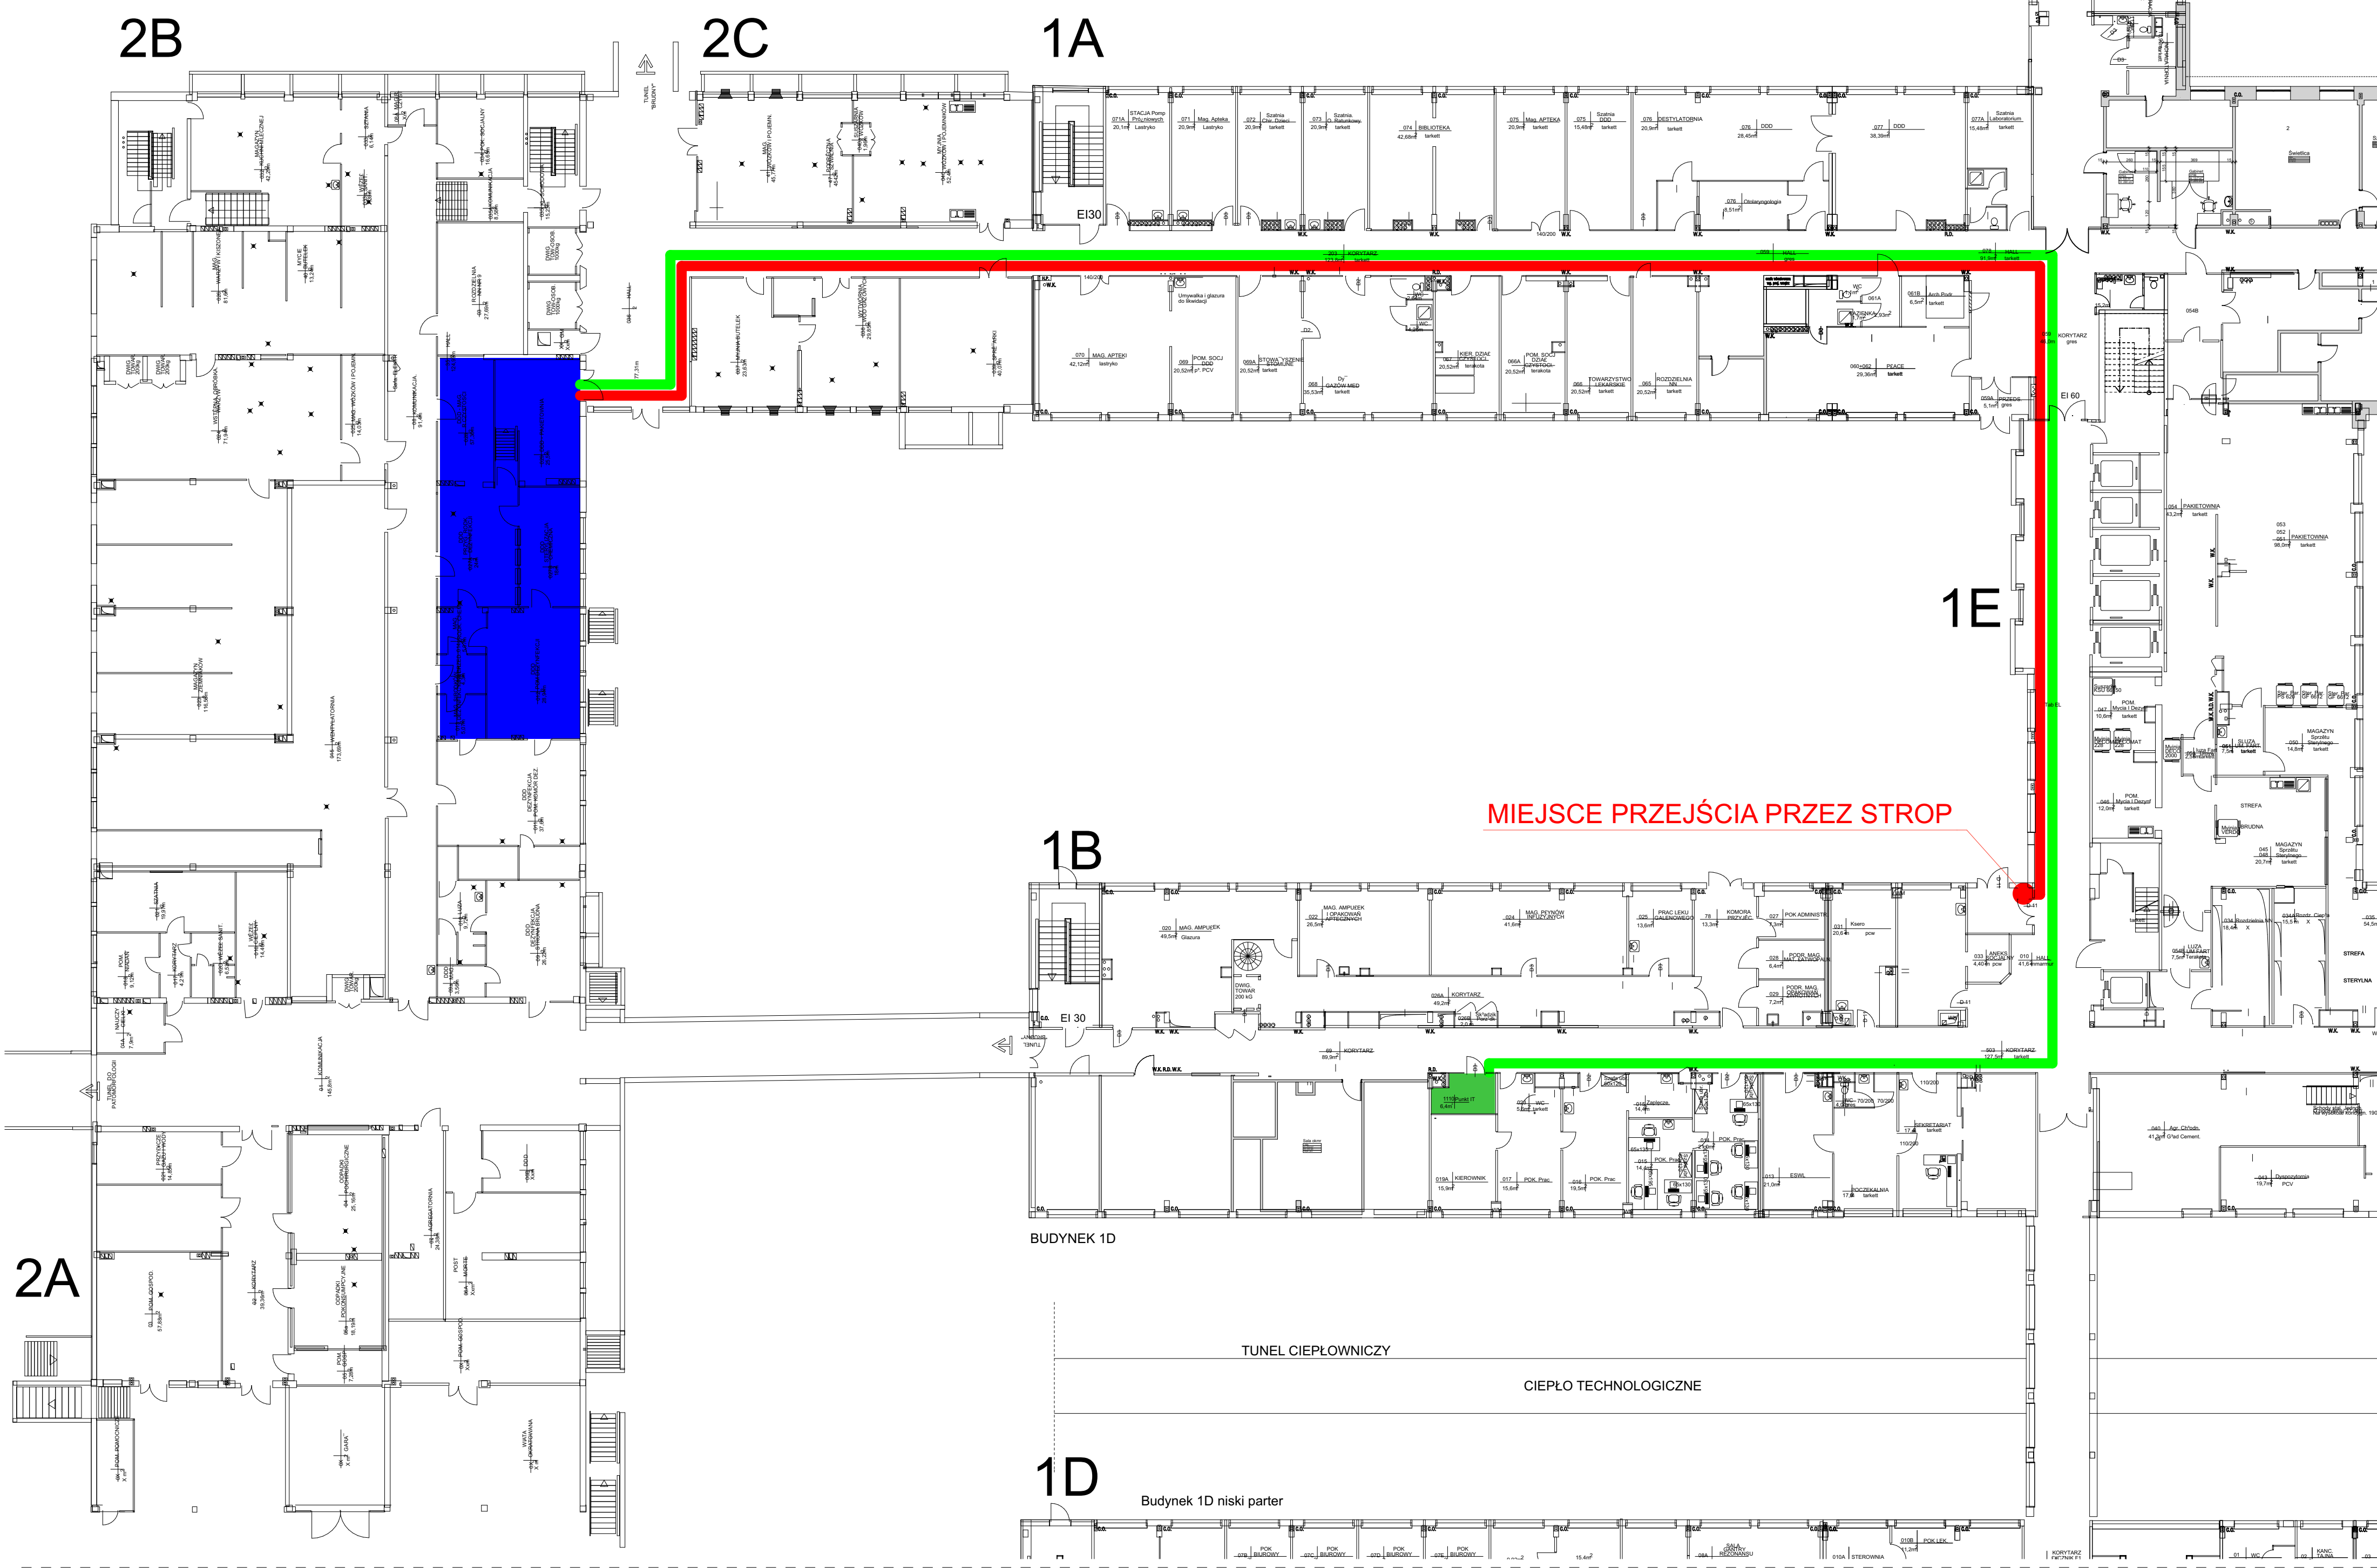

BUDYNEK 1B WYSOKI PARTER

- MIEJSCE WPIĘCIA INSTALACJI KONTROLI DOSTĘPU
- LOKALIZACJA INWESTYCJI
- POMIESZCZENIE ADMINISTRACYJNE APTEKI
- TRASA KABŁOWA INSTALACJI ALARMU PERSONALNEGO SOS, INTERKOMU, KAMER PRZEMYSŁOWYCH TV - odległość ok.125mb
- TRASA KABŁOWA INSTALACJI KONTROLI DOSTĘPU - odległość ok.150mb

Rys_06 apteka instalacje alarm cctv interkom