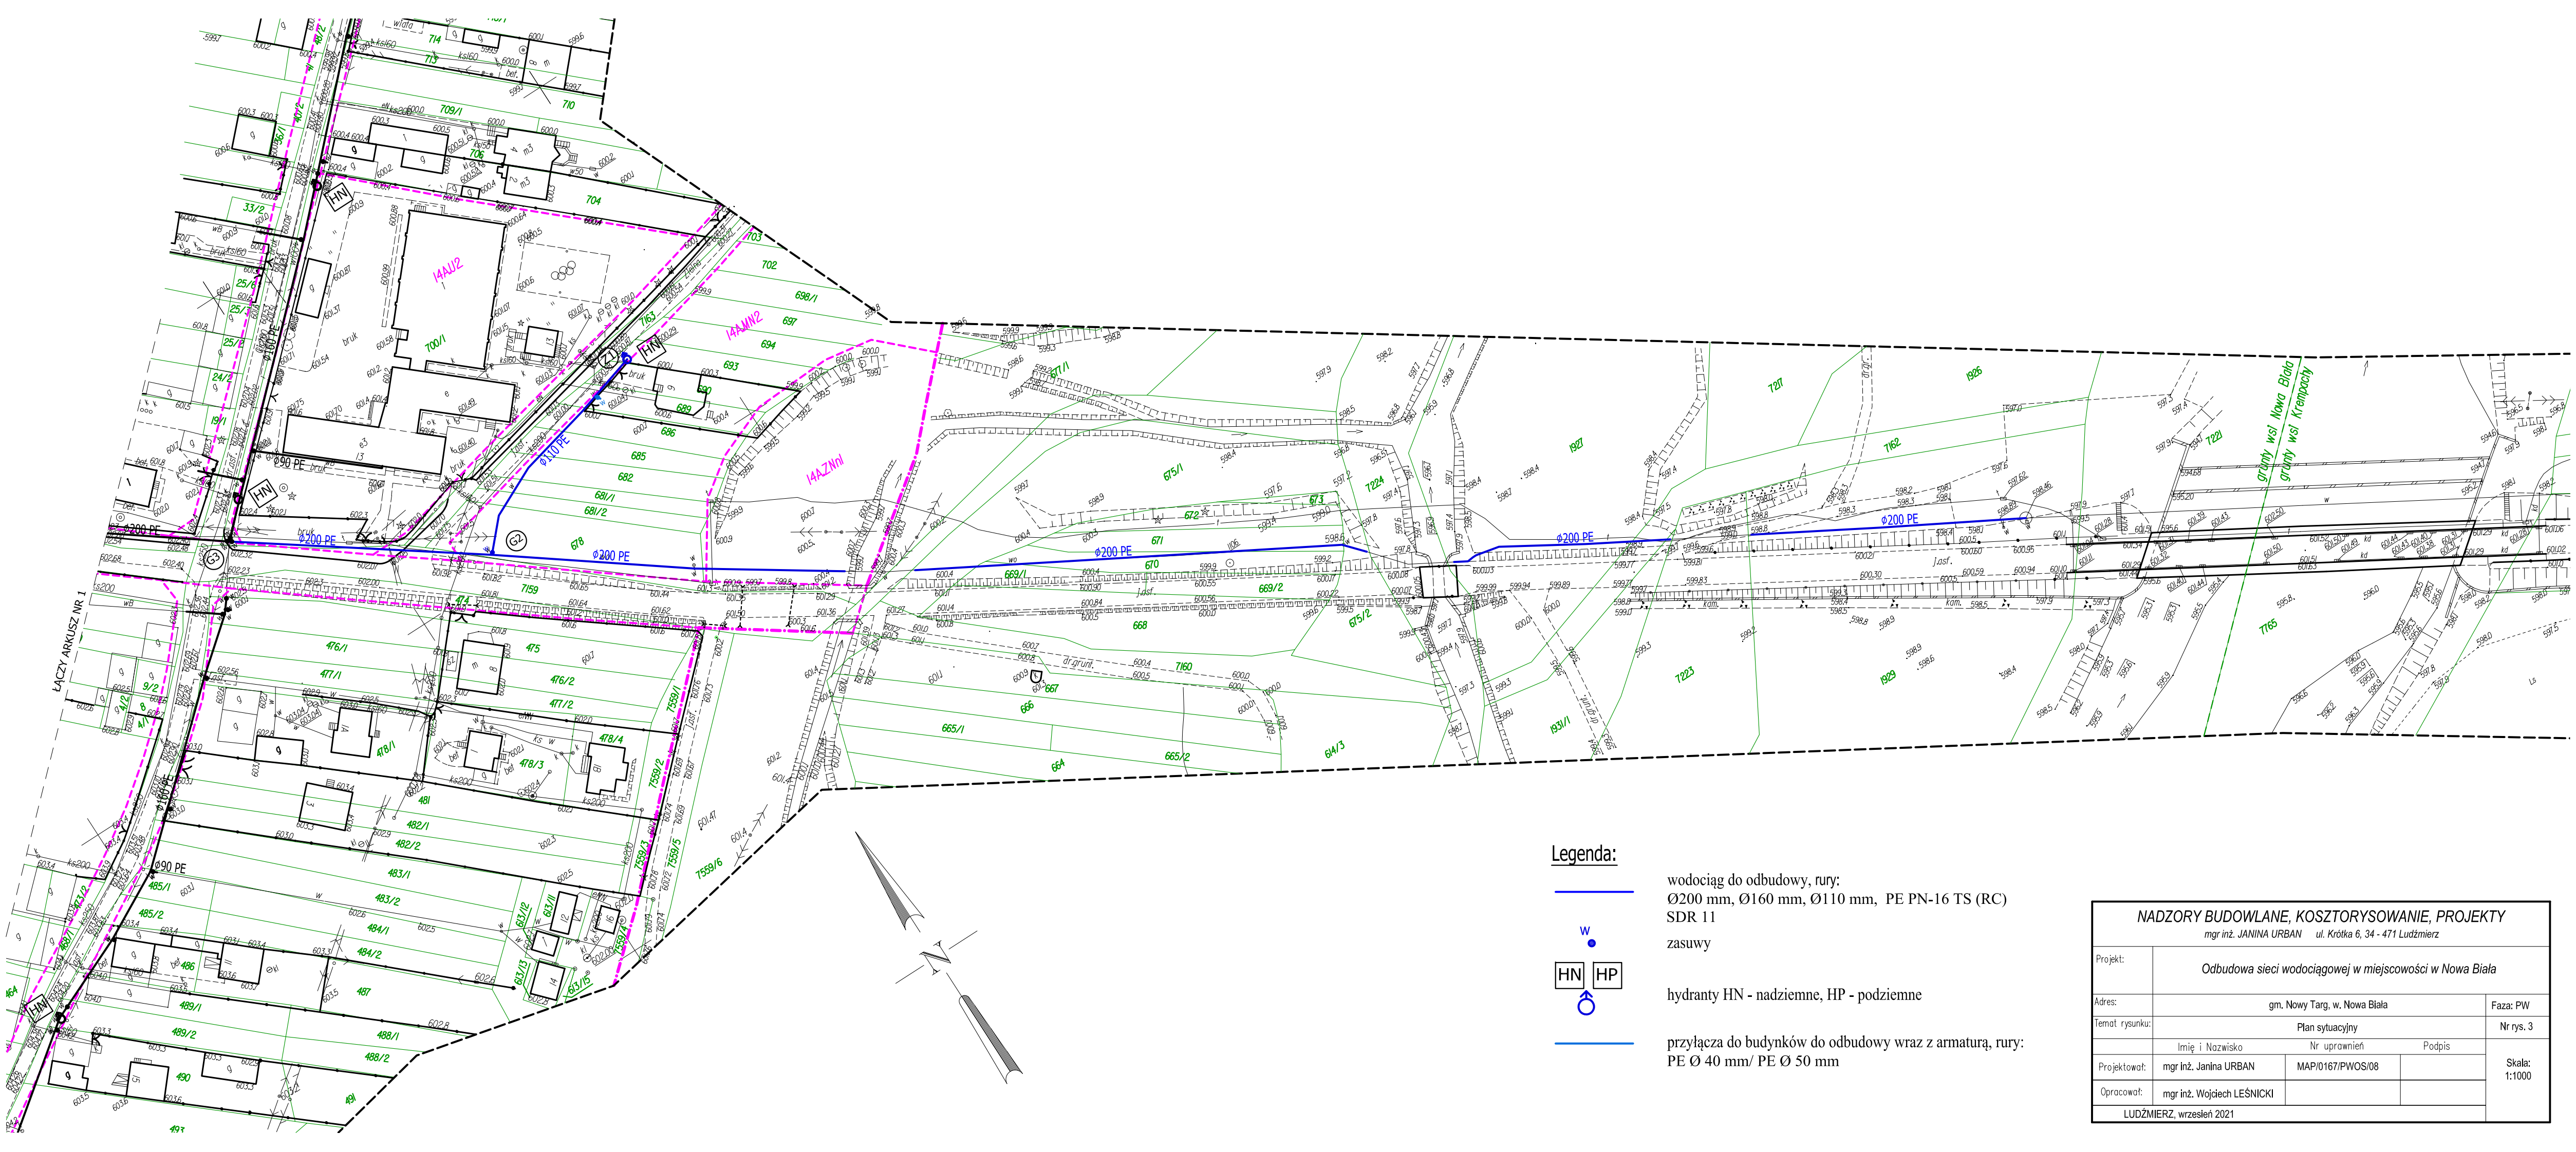

Legenda:

- wodociąg do odbudowy, rury: Ø200 mm, Ø160 mm, Ø110 mm, PE PN-16 TS (RC) SDR 11
- zasuwy
- HN HP — hydranty HN - nadziemne, HP - podziemne
- przyłącza do budynków do odbudowy wraz z armaturą, rury: PE Ø 40 mm/ PE Ø 50 mm

NADZORY BUDOWLANE, KOSZTORYSOWANIE, PROJEKTY mgr inż. JANINA URBAN ul. Krótka 6, 34 - 471 Ludźmierz				
Projekt:	Odbudowa sieci wodociągowej w miejscowości w Nowa Biała			
Adres:	gm. Nowy Targ, w. Nowa Biała			Faza: PW
Temat rysunku:	Plan sytuacyjny			Nr rys. 3
	Imię i Nazwisko	Nr uprawnień	Podpis	Skala: 1:1000
Projektował:	mgr inż. Janina URBAN	MAP/0167/PWOS/08		
Opracował:	mgr inż. Wojciech LEŚNICKI			
LUDŹMIERZ, wrzesień 2021				