

Mapa do celów projektowych  
w skali 1 :500

województwo łódzkie  
powiat zgierski  
gmina Zgierz  
id. jedn. ewid. 102009\_2

obręb: Biała  
id. obrębu 102009\_2.0005  
dz nr 520 - dr  
dz nr 521/2 - dr  
obręb: Wola Branicka  
id. obrębu 102009\_2.0038  
dz nr 40 - dr

Mapę sporządzono na podstawie mapy zasadniczej gminy Zgierz

Godło mapy: "2000" : 6.167.33.13.3.4, -13.4.3, -13.4.4, -14.3.3, -18.1.1, -18.1.2, -18.1.3, -18.1.4, -18.2.1  
"65" : 112.414.034.4, 112.414.043.1, 112.414.043.2, 112.414.043.3, 112.414.044.1, 112.414.044.2, 112.414.082.2, 112.414.091.1

materiałów archiwalnych, oraz pomiaru uzupełniającego z marca 2021r.

Wykonawca prac: Kierownik prac: Geodeta uprawniony  
Kompleksowe Usługi Geodezyjne i Kartograficzne mgr inż. Rafał Szachwiński  
ALLGEO nr upr. 19282  
91-223 Łódź ul. Morgowa 9, pok. 212A  
NIP 847-180-97-92 REGON 100248040  
tel./kom 894-732-431 www.allgeo.pl  
Mapę opracował: Technik geodeta  
Mateusz Nowacki

"o" - zakrzaczenie  
"z" - symbol przynależności do działki (przechaczenie)  
"o.p." - żywoplot  
Łódź dnia 17.03.2021r.

Uwaga:  
Mapa d/c projektowych została wykonana  
bez ustalenia obciążeń służebnościami gruntowymi.


Układ wysokości Kronsztadt 60  
Układ współrzędnych "2000/18"

KERG: 6640.512.2021

Nie wyklucza się istnienia w terenie innych przewodów o których brak jest informacji w instytucjach branżowych.

Wynika to z zasłyszonych historycznych lub niedopełnienia przepisów zgłoszenia do inwentaryzacji.

( Ustawa Prawo Geodezyjne i Kartograficzne Dz.U. z 2000r Nr 100 z późn. zmianami)

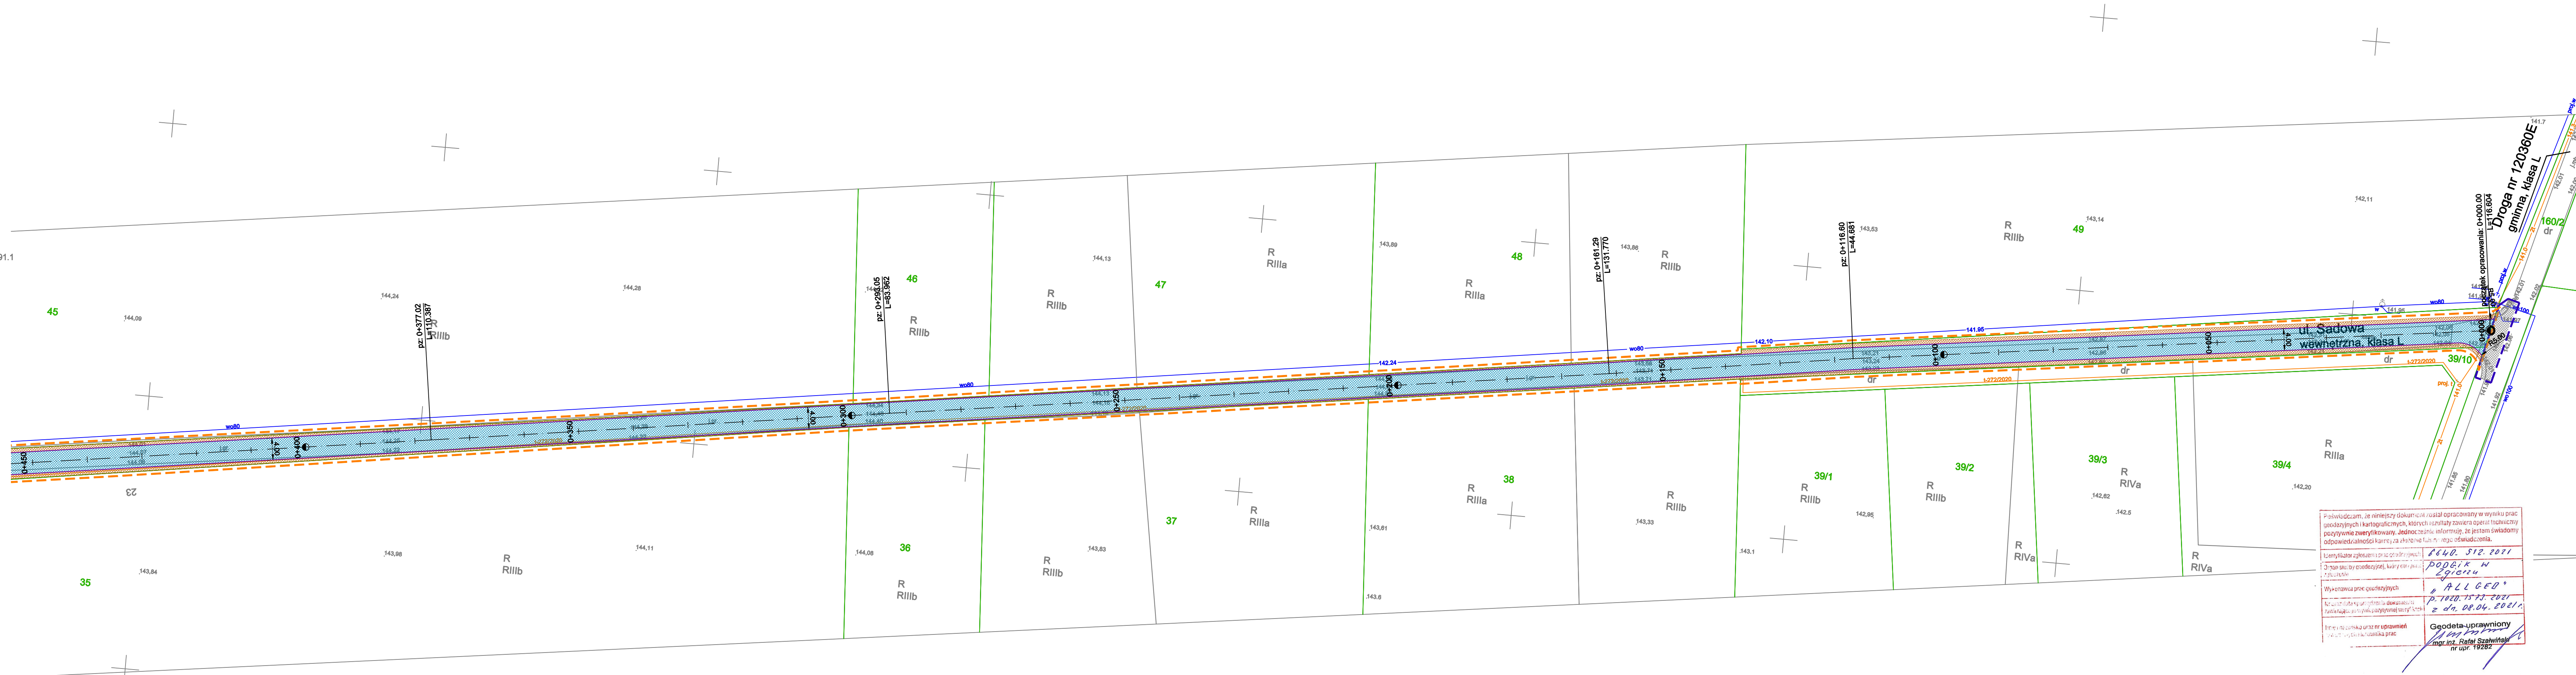

- LEGENDA (droga wewnętrzna):
- zakres opracowania
  - proj. jezdnia - nawierzchnia bitumiczna
  - proj. zjazd - nawierzchnia z kruszywa
  - proj. pobocze - nawierzchnia z kruszywa
  - proj. krawędź jezdni
  - proj. krawędź pobocza
- LEGENDA (zjazd DG nr 120360E) :
- zakres opracowania - wg. odrębnego opracowania

JEDNOSTKA PROJEKTOWA: <b>DB CONSTRUCT Sp. z o.o.</b> ul. 1 Maja 87, 90-755 Łódź tel.: 663 746 420 www.dbconstruct.pl e-mail: biuro@dbconstruct.pl			
INWESTOR: <b>GINIA ZGIERZ</b> ul. Łęczyńska 4 95-100 Zgierz			
NAZWA OBIEKTU BUDOWLANEGO: <b>Przebudowa drogi w miejscowości Wola Branicka od drogi gminnej nr 120360E na odcinku 0,848 km</b>			
ADRES OBIEKTU BUDOWLANEGO: <b>Wola Branicka</b>			
BRANŻA: <b>DROGOWA</b>	PROJEKTANT: <b>mgr inż. Piotr Kropidłowski</b> upr. nr LOD/3084/PWB016 w specjalności inżynierskiej - drogowej		
OPRACOWAŁ: <b>mgr inż. Jakub Jońca</b> upr. nr LOD/1870/PWB014 w specjalności inżynierskiej - drogowej			
STADIUM: <b>PB</b>		TEMAT OPACOWANIA: <b>PROJEKT ARCHITEKTONICZO-BUDOWLANY PRZEBUDOWA DROGI WEWNĘTRZNEJ</b>	
Tytuł: <b>1.2.1.2</b>			
NAZWA RYSUNKU: <b>PLAN SYTUACYJNY</b>			
DATA: <b>SIERPIEŃ 2022</b>	SKALA: <b>1:500</b>	NR RYSUNKU: <b>1.2</b>	NR STRONY: <b>22</b>