



RZUT  
PARTERU

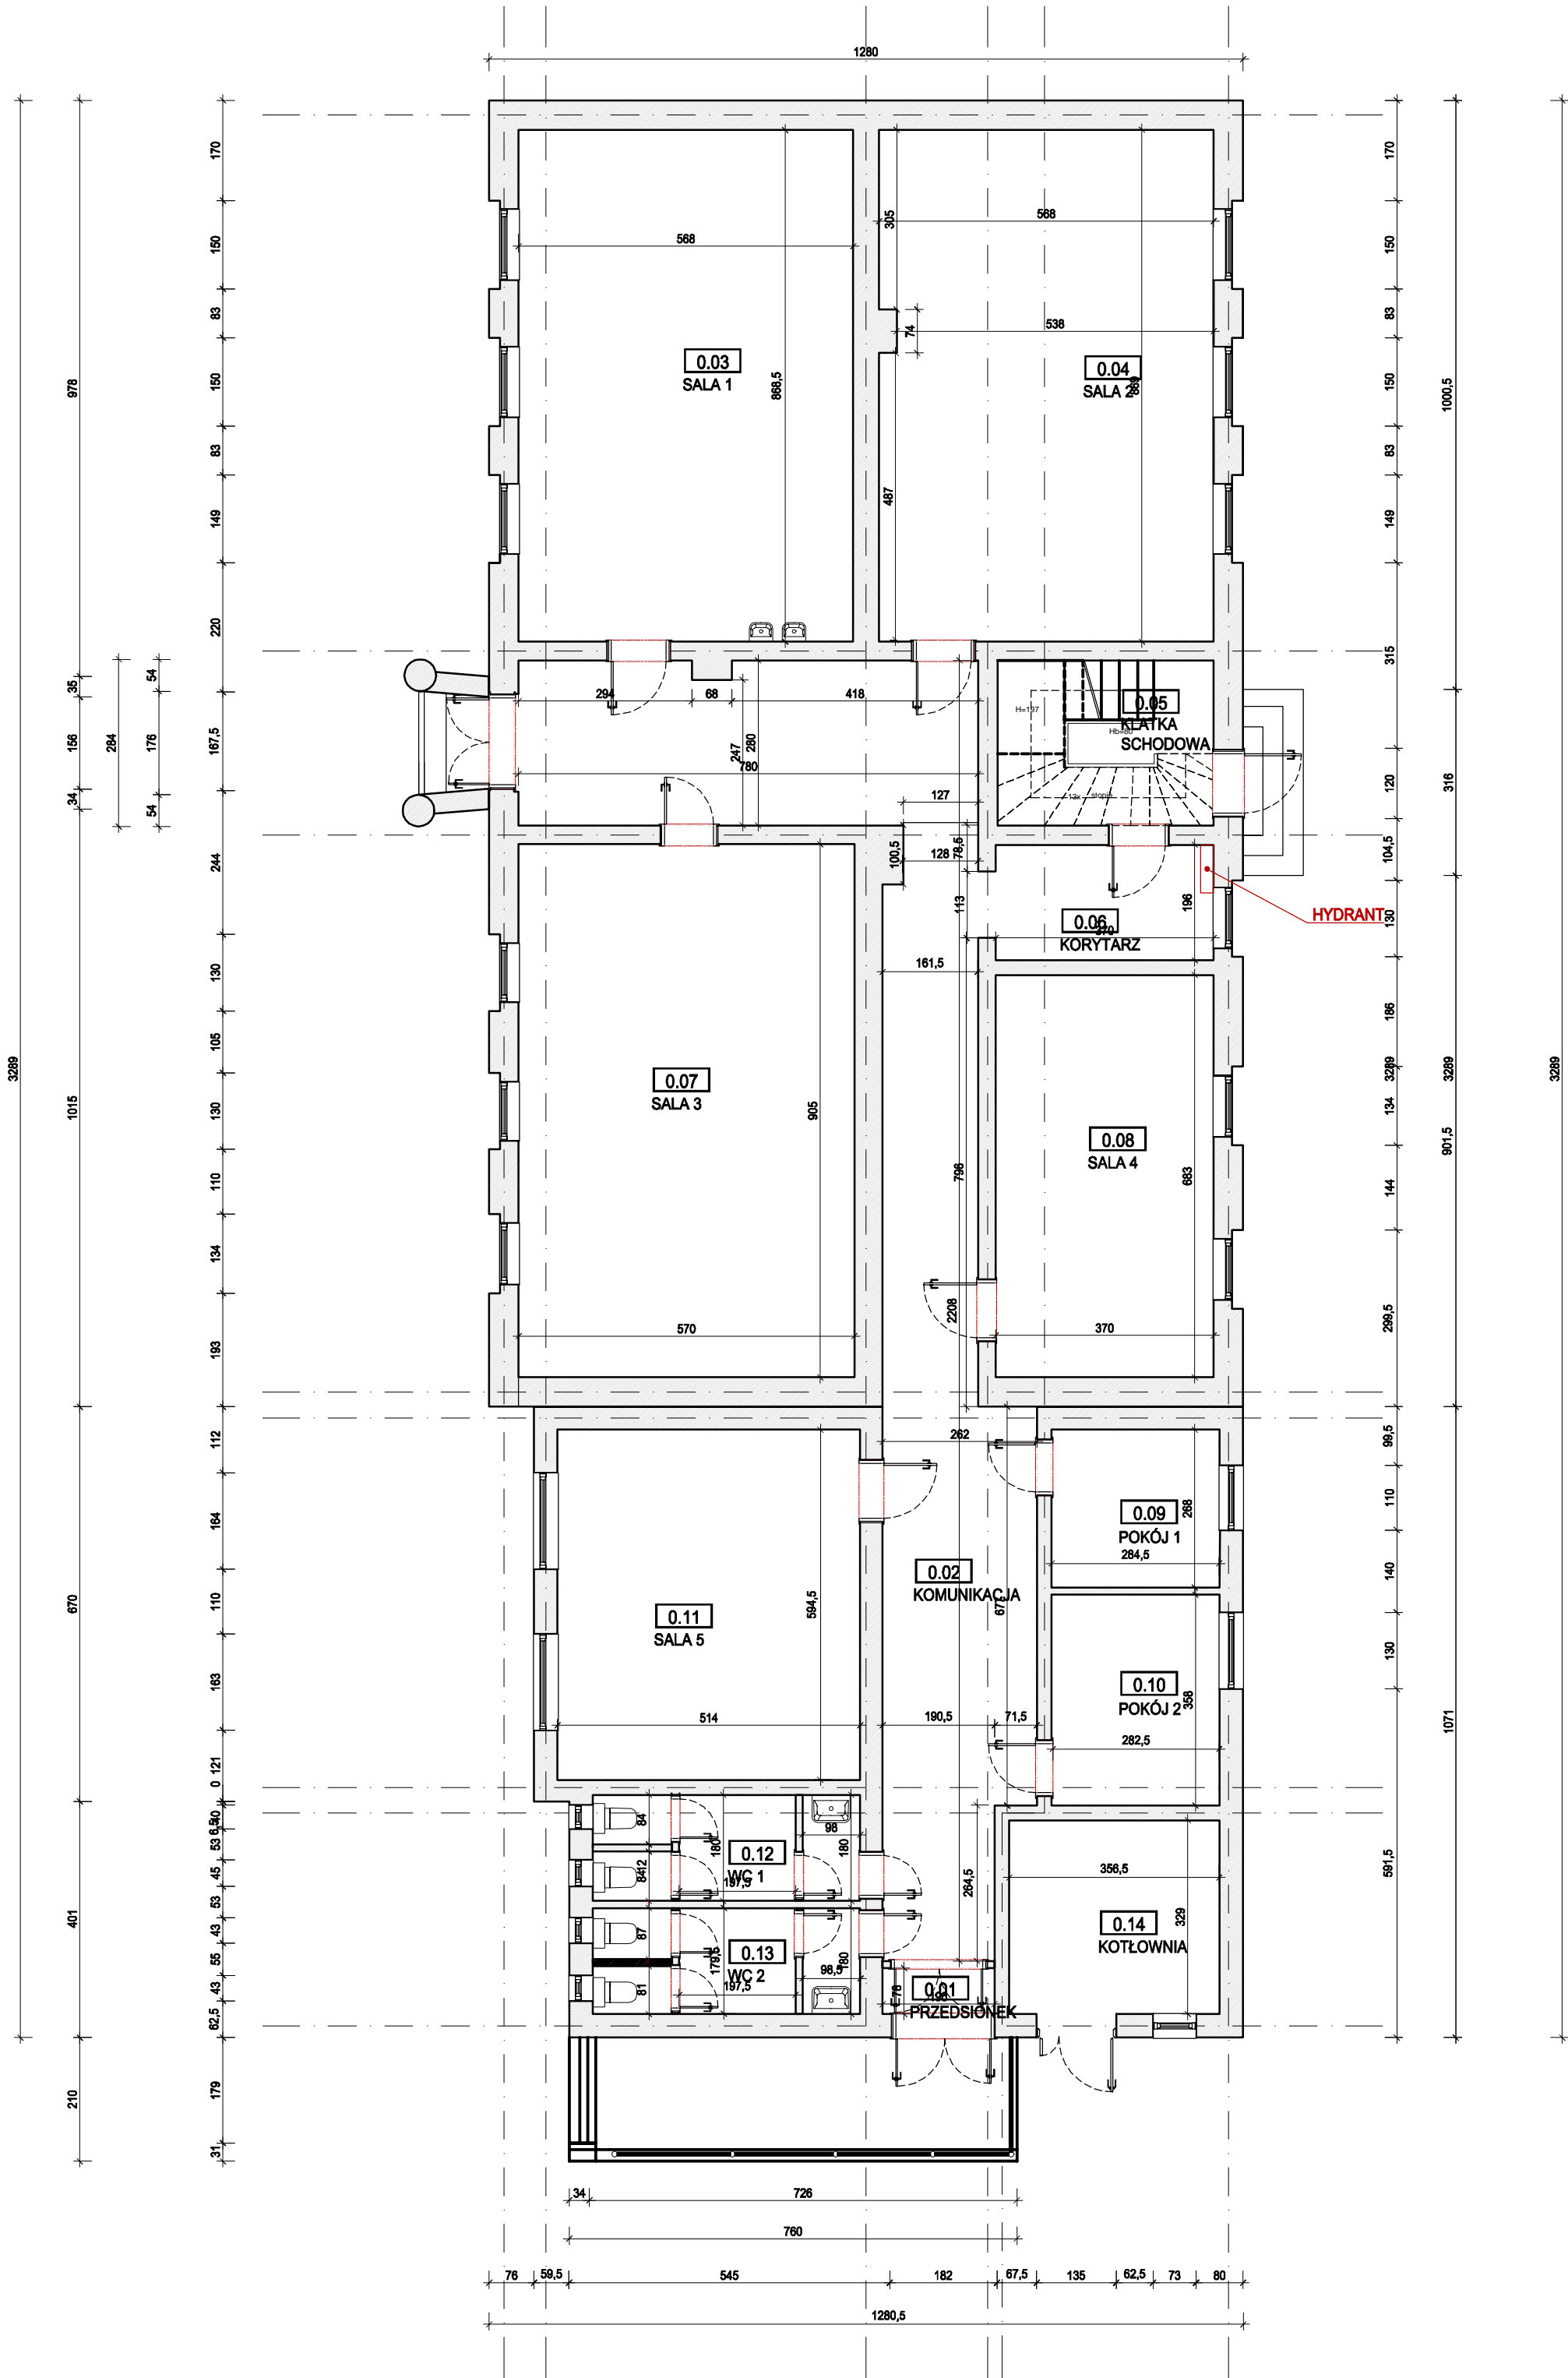

Rzut Parteru

INWESTYCJA	Inwentaryzacja Szkoły Podstawowej w Siedlnicy		
LOKALIZACJA	działka 446, obr. b SIEDLNICA, gmina Wachowa, pow. Wachowski, województwo Lubuskie		
INWESTOR	Gmina Wachowa ul. Rynek 1 67-400 Wachowa		
STADIUM	INWENTARYZACJA		
JEDNOSTKA PROJEKTOWA PROWADZ. CA			
		Archenika Sp. z o.o. ul. Jarochowskiego 51 60-248 Poznań biuro@archenika.pl tel. 604 080 981 602 881 331 www.archenika.pl	
FUNKCJA	IMI I NAZWISKO	NR UPR. W SPEC.	PODPIS
ARCHITEKTURA			
PROJEKTOWAŁ	mgr in . arch. Monika Jasińska	WP-01A/OKK/UpB/25/2009 w specjalności architektura nr l. 017	
SPRAWDZAŁ	mgr in . arch. Joanna Skrzypczak	WP-01A/OKK/UpB/58/2009 w specjalności architektura nr l. 0778	
OPRACOWAŁ			
TRE	RYS.		SKALA
Rzut Parteru			1:100
DATA	PA DZIERNIK 2021	NR KONTRAKTU	272
BRAN	A	NR RYSUNKU	1.01
Rysunek stanowi własność Archenika Sp. z o.o. i nie może być kopiowany, rozpowszechniany, modyfikowany i udostępniany osobom trzecim bez wcześniejszej pisemnej zgody właściciela.			