


MAPA ZASADNICZA SKALA 1:500

Niniejsza mapa nie
służyć do celów proj
bez potwierdzenia jej aktua
jednostkę wykonawstwa ge

Nazwa organu prowadzącego państwowy zasób geodezyjny i kartograficzny	PREZYDENT MIASTA KROSNA
Identyfikator ewidencyjny materiału zasobu	P.1861.1996.190
Nazwa materiału zasobu	MAPA ZASADNICZA
Data wykonania kopii materiału zasobu	01 SIE. 2023
Imię, nazwisko i podpis osoby reprezentującej organ: Z up. PREZYDENTA <i>Joanna Perkińska</i> Podinspektor Wydziału Geodezji, Kartografii i Gospodarki Nieruchomościami	

LEGENDA :

- A-B-C... - GRANICE DZIAŁKI
- 1 - ISTN. BUDYNKI Z DACHAMI DO REMONTU

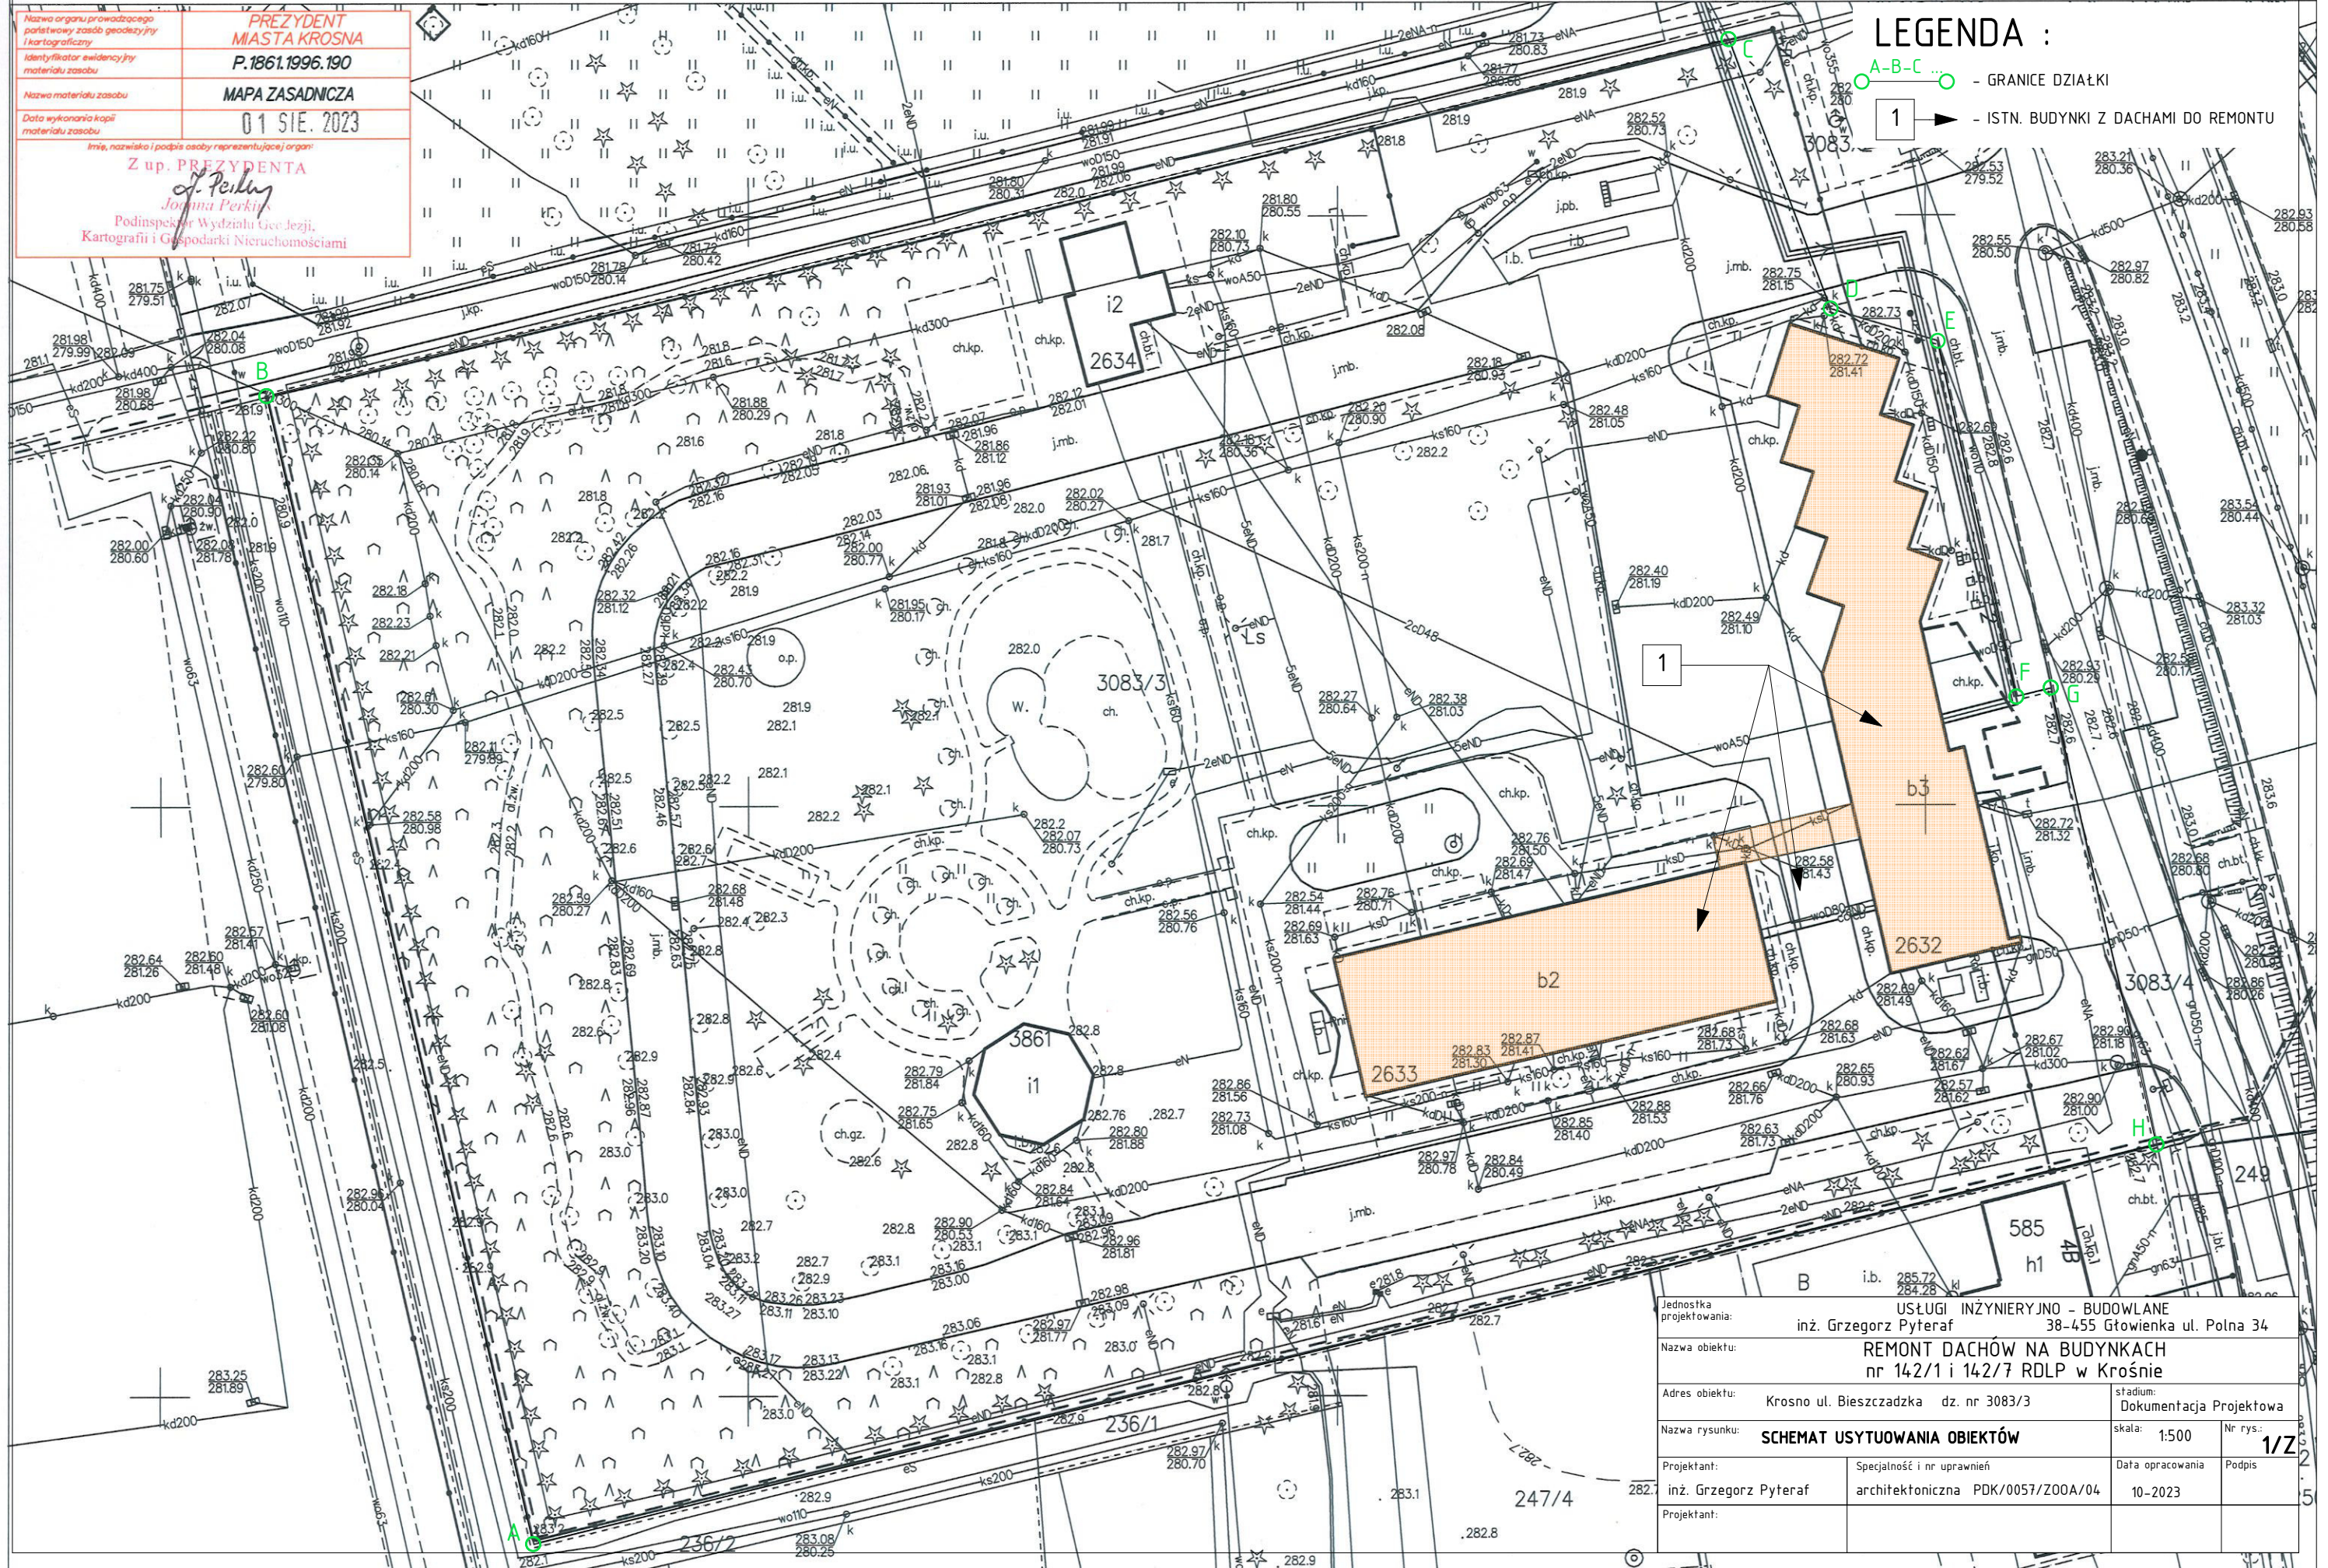

Jednostka projektowania:	USŁUGI INŻYNIERYJNO - BUDOWLANE inż. Grzegorz Pyteraf 38-45 Głównicka ul. Polna 34		
Nazwa obiektu:	REMONT DACHÓW NA BUDYNKACH nr 142/1 i 142/7 RDLP w Krośnie		
Adres obiektu:	Krosno ul. Bieszczadzka dz. nr 3083/3	stadium:	Dokumentacja Projektowa
Nazwa rysunku:	SCHEMAT USYTUOWANIA OBIEKTÓW		skala: 1:500 Nr rys: 1/2
Projektant:	inż. Grzegorz Pyteraf	Specjalność i nr uprawnień:	architektoniczna PDK/0057/Z00A/04
Projektant:		Data opracowania:	10-2023
		Podpis:	