

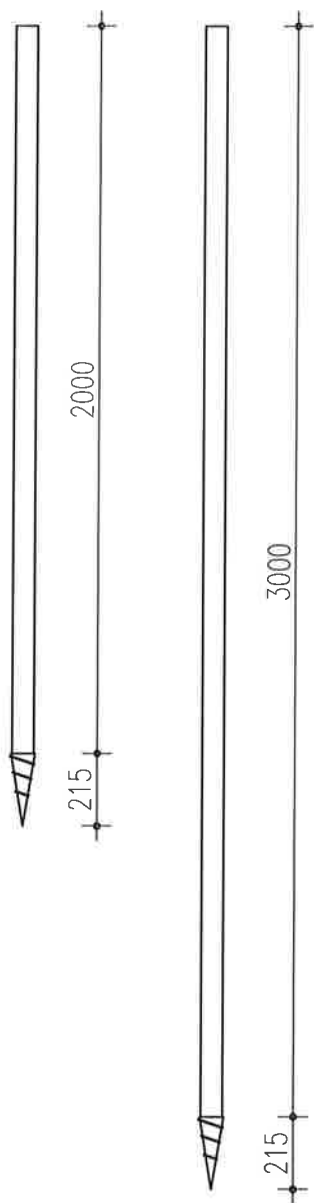


SZCZEGÓŁ KONSTRUKCYJNY MODUŁU POMOSTU

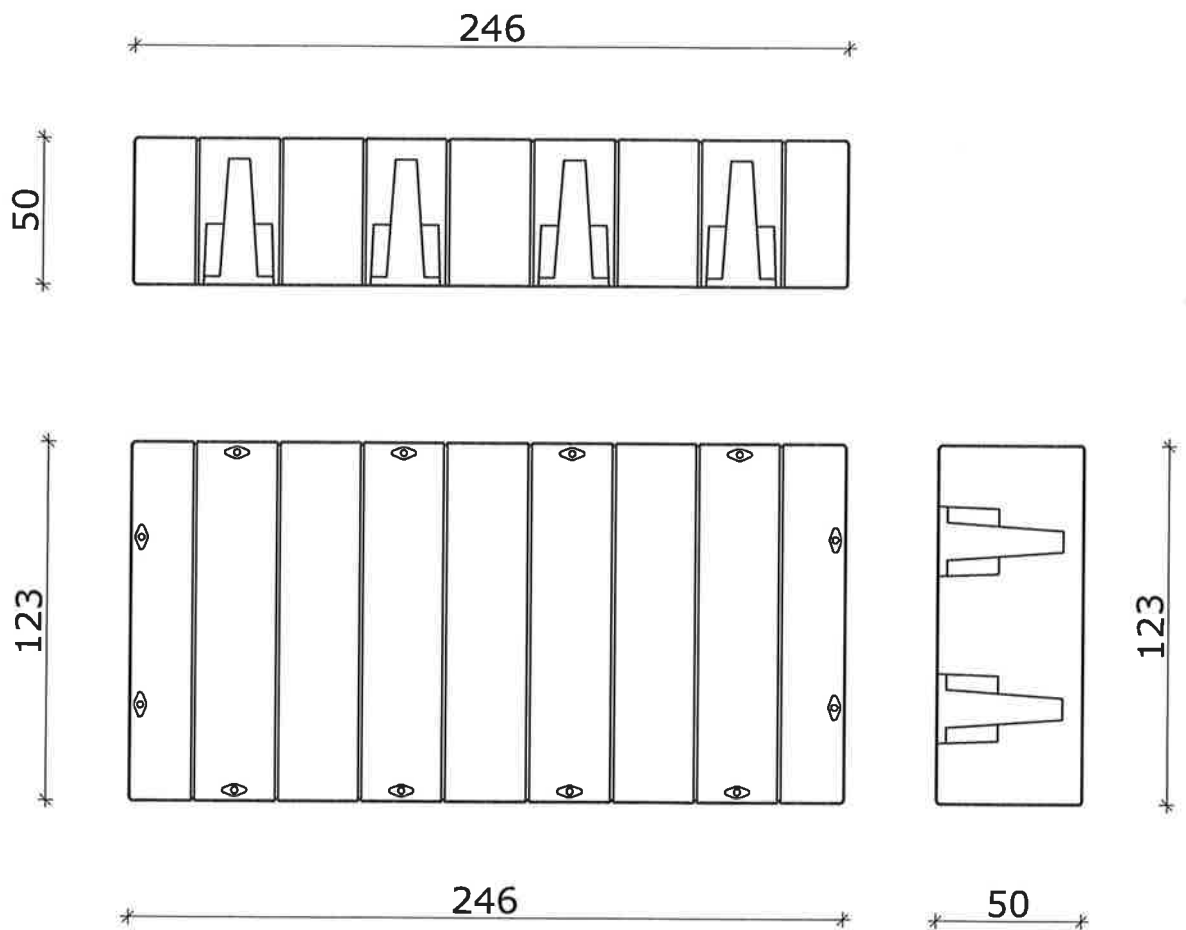

TYTUŁ:	BUDOWA POMOSTU PŁYWAJĄCEGO		
ADRES OBIEKTU:	Jezioro Łaśmiady, działka nr 43/2, obręb Łaśmiady, gmina Stare Juchy, przy działce nr 361/1, obręb Piaski, gmina Elk		
INWESTOR:	Nadleśnictwo Elk, Mrozy Wielkie 21, 19-300 Elk	BRANŻA:	KONSTRUKCJA
NAZWA RYS.:	SZCZEGÓŁ MODUŁU POMOSTU		DATA: wrzesień 2023
PROJEKTOWAŁ:	mgr inż. Grzegorz Sawicki upr. WAM/0171/POOK/18	podpis	
		SKALA:	1:50
		NR RYSUNKU:	K 02


Żerdzie kotwiące




Ostona żerdzi kotwiącej



Łącznik słupka

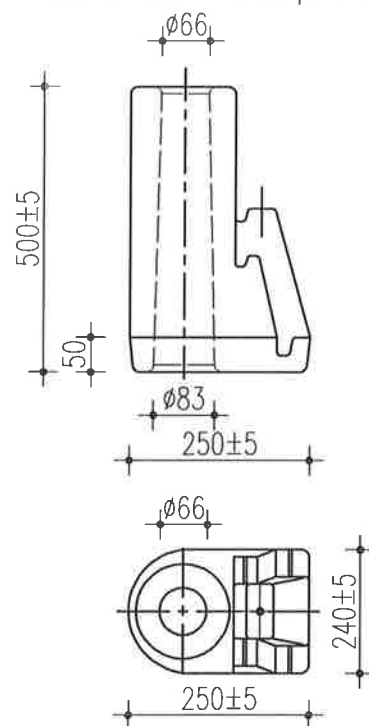


Łącznik pomostu

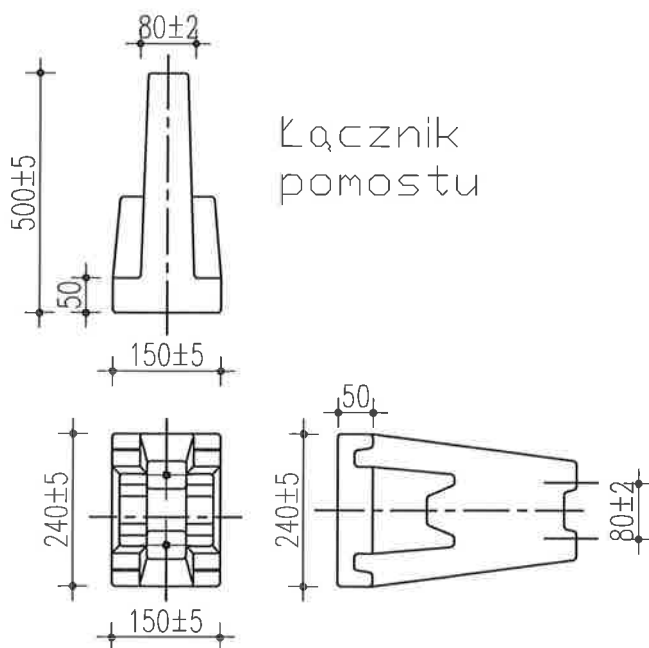

TYTUŁ:	BUDOWA POMOSTU PŁYWAJĄCEGO		
ADRES OBIEKTU:	Jezioro Łaśmiady, działka nr 43/2, obręb Łaśmiady, gmina Stare Juchy, przy działce nr 361/1, obręb Płaski, gmina Ełk		
INWESTOR:	Nadleśnictwo Ełk, Mrozy Wielkie 21, 19-300 Ełk	BRANŻA:	KONSTRUKCJA
NAZWA RYS.:	SZCZEGÓŁ ELEMENTÓW SYSTEMOWYCH		DATA:
PROJEKTOWAŁ:	mgr inż. Grzegorz Sawicki upr. WAM/0171/POOK/18	podpis	SKALA: 1:50
			NR RYSUNKU: K 03

RZUT MOCOWANIA POMOSTU

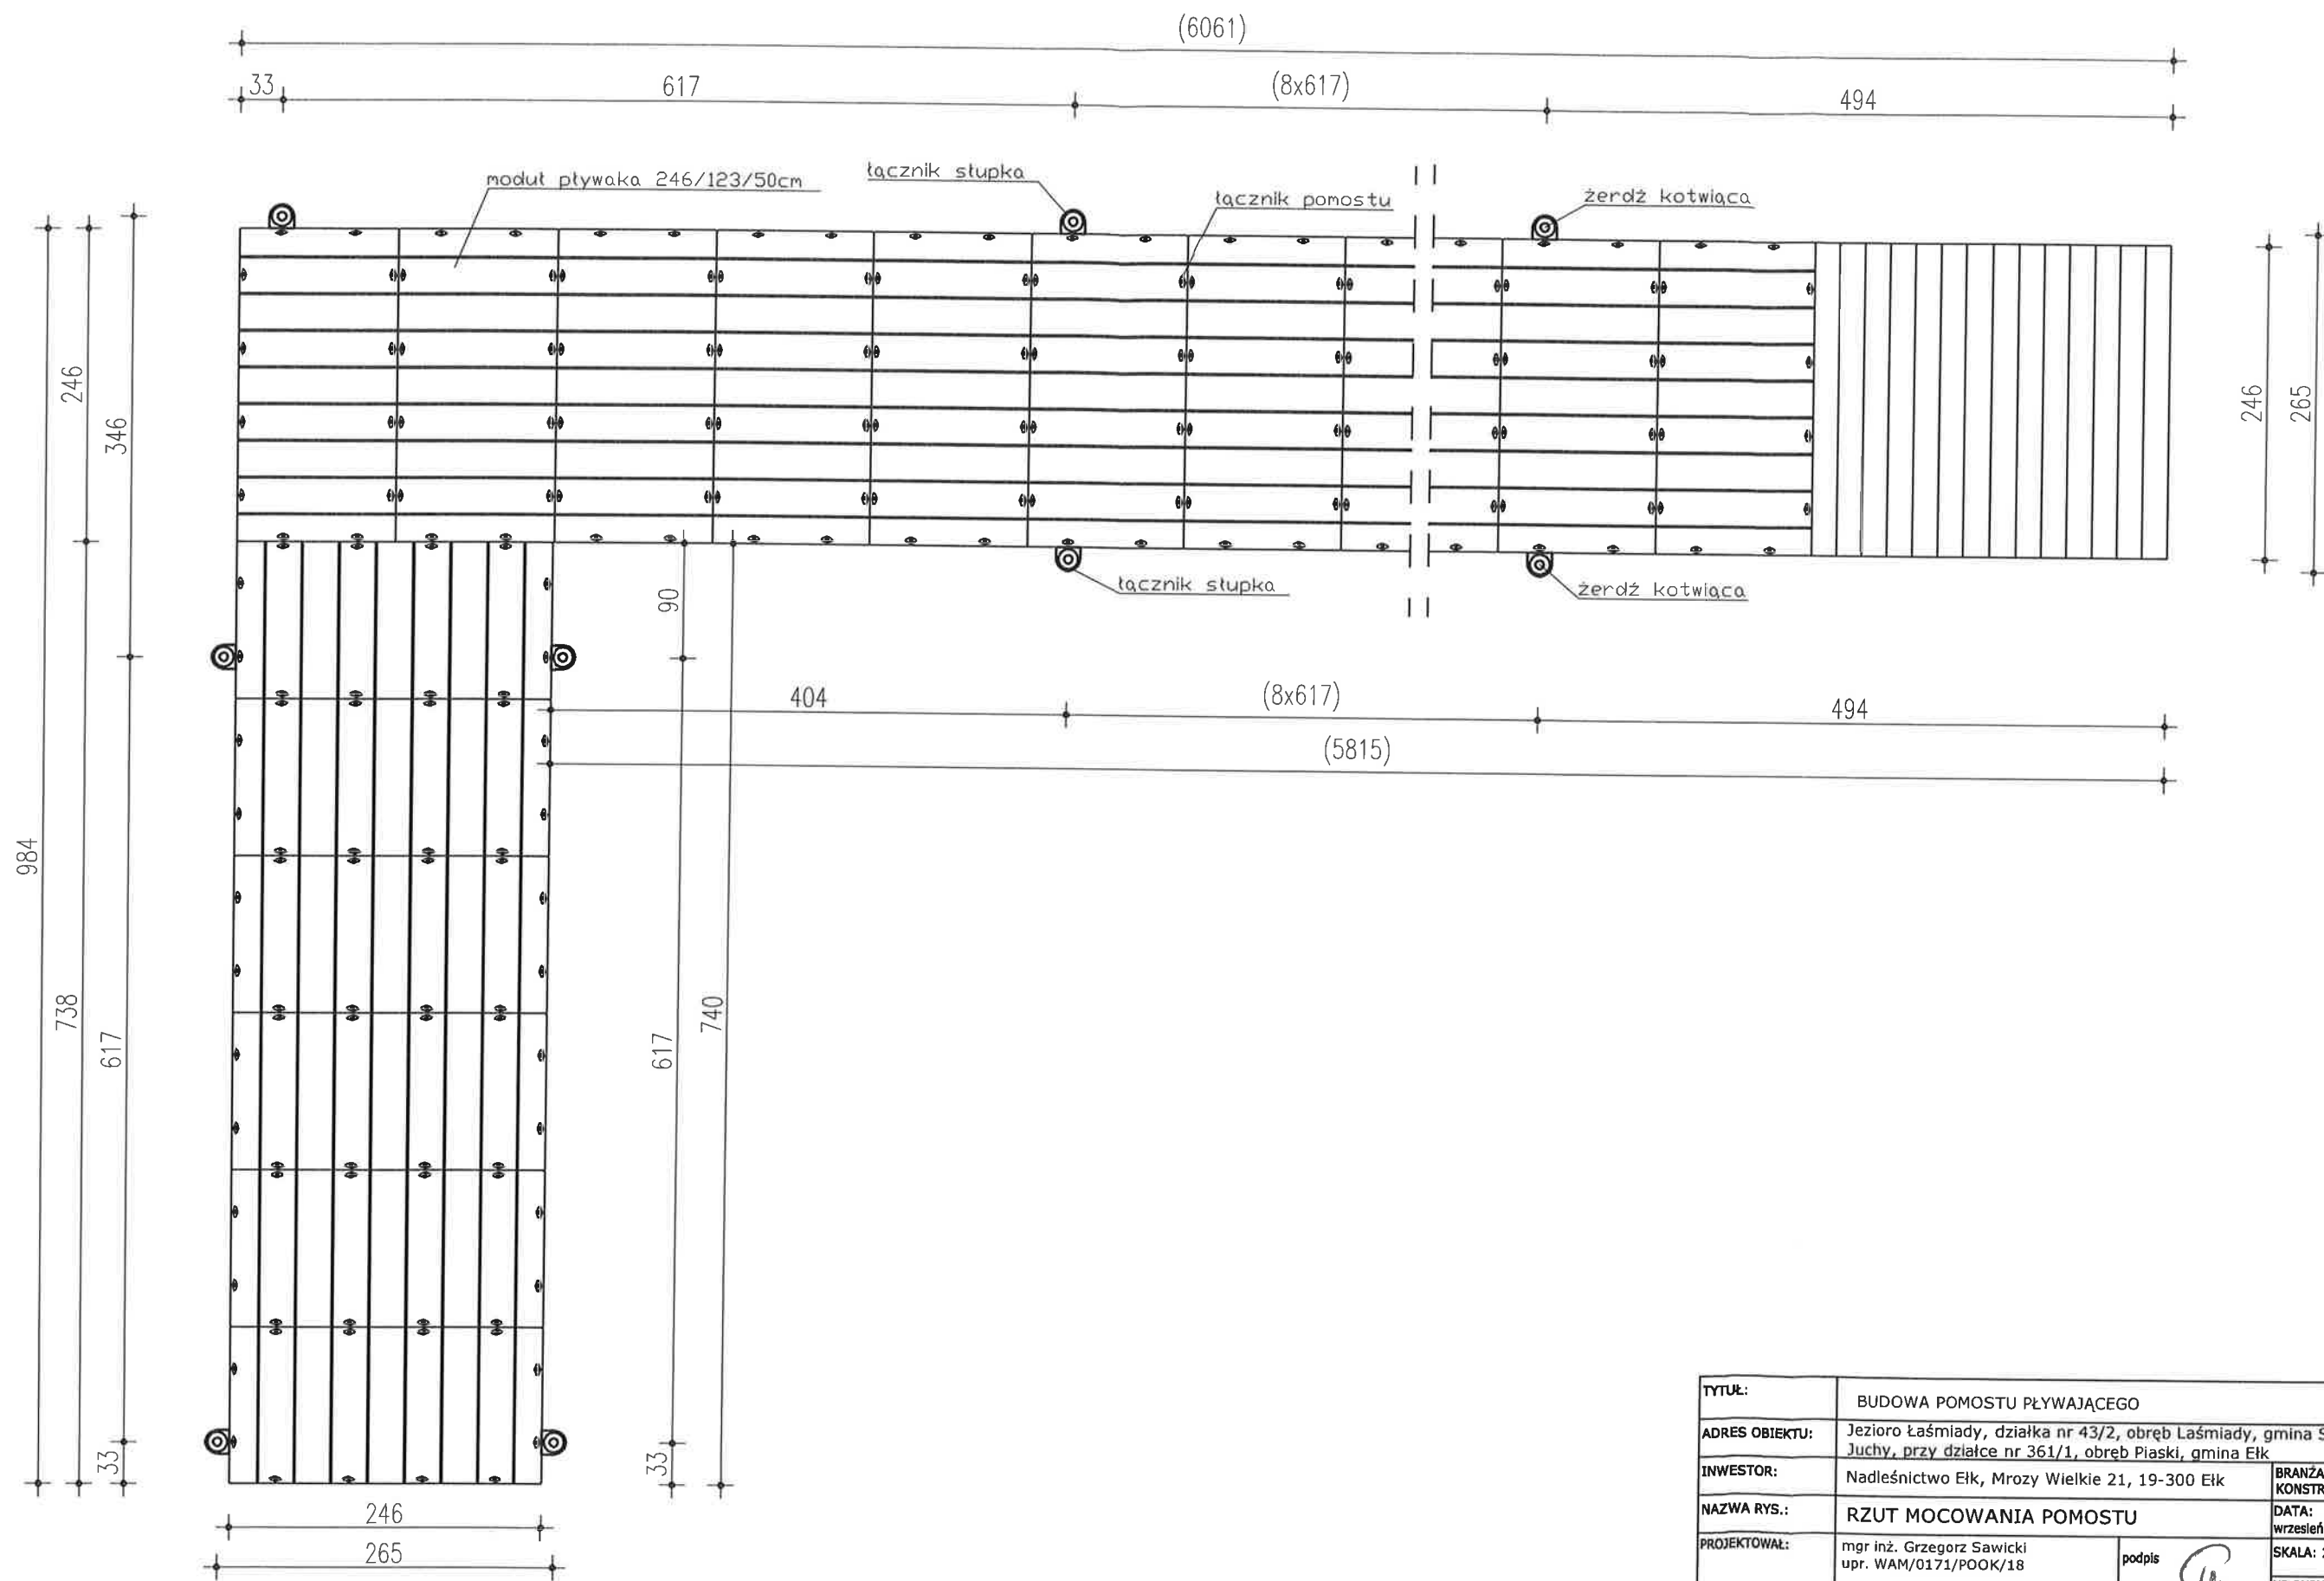

TYTUŁ:	BUDOWA POMOSTU PŁYWAJĄCEGO		
ADRES OBIEKTU:	Jezioro Łaśmiady, działka nr 43/2, obręb Łaśmiady, gmina Stare Juchy, przy działce nr 361/1, obręb Piaski, gmina Elk		
INWESTOR:	Nadleśnictwo Elk, Mrozy Wielkie 21, 19-300 Elk	BRANŻA:	KONSTRUKCJA
NAZWA RYS.:	RZUT MOCOWANIA POMOSTU		DATA: wrzesień 2023
PROJEKTOWAŁ:	mgr inż. Grzegorz Sawicki upr. WAM/0171/POOK/18	podpis	SKALA: 1:50
			NR RYSUNKU: K 01