


NIEKTYALNE
Reprodukcia wzbroniona

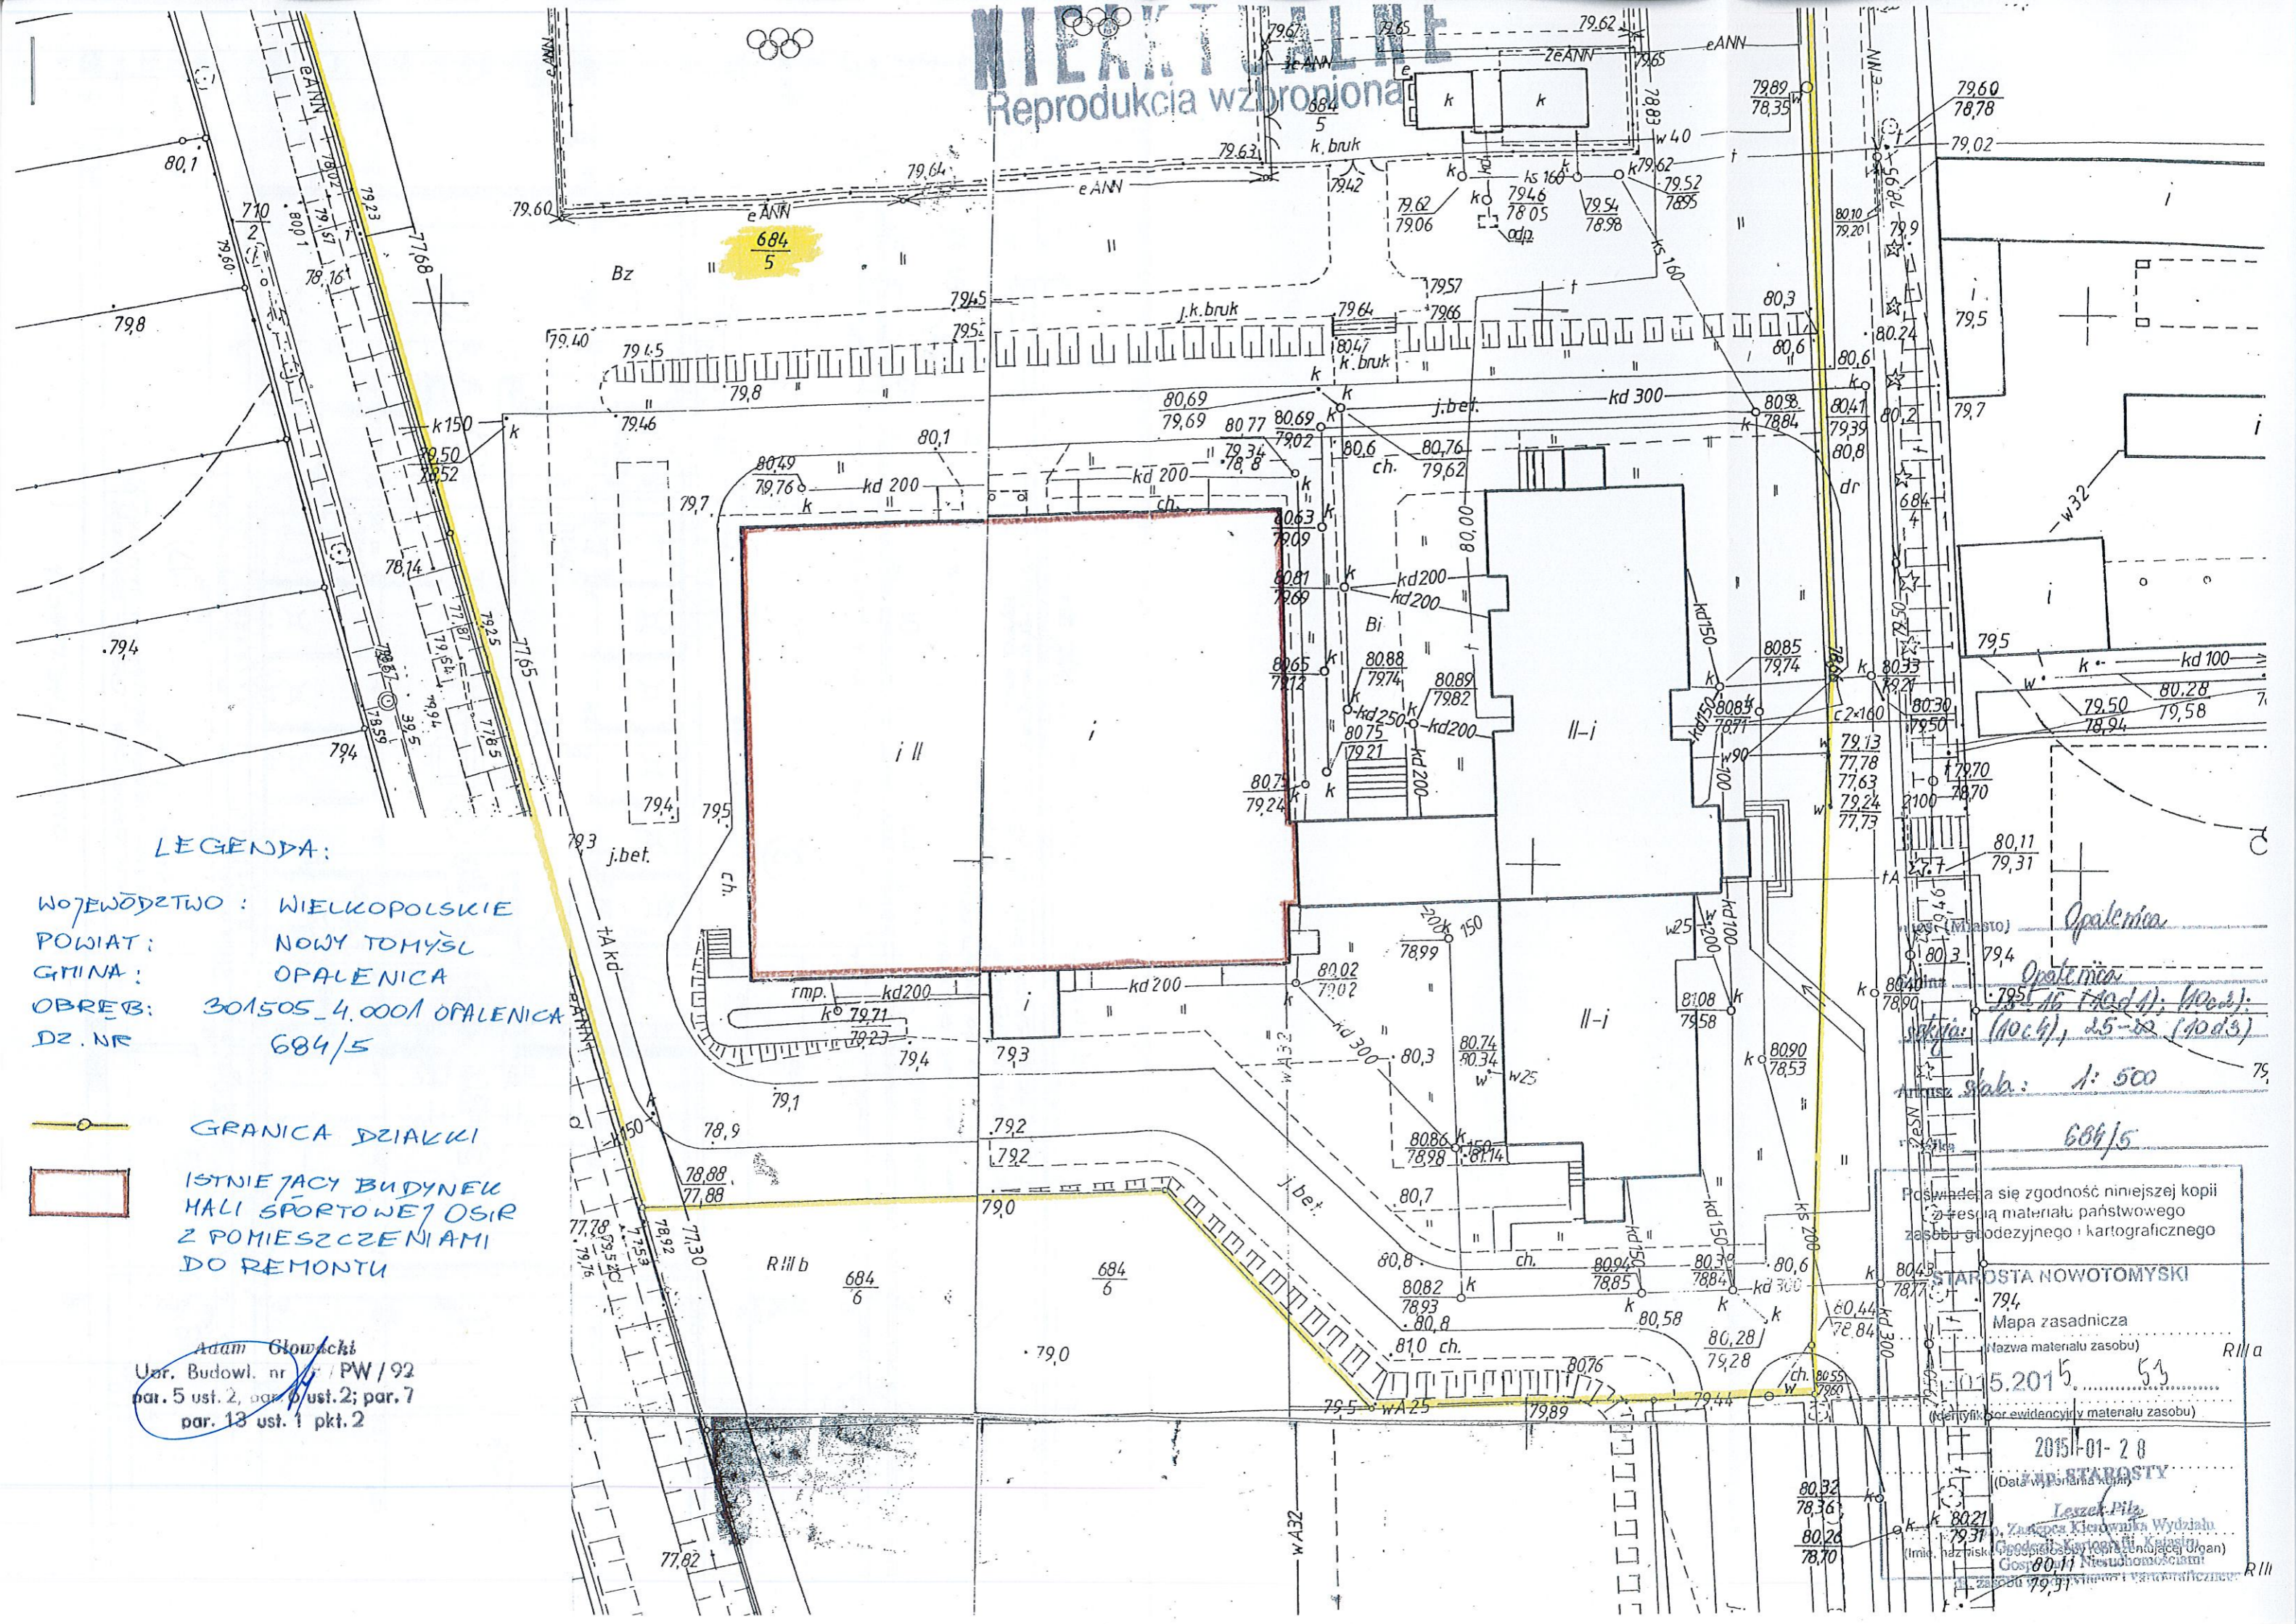

LEGENDA:

WOJEWÓDZTWO : WIELKOPOLSKIE
 POWIAT : NOWY TOMYŚL
 GMINA : OPALENICA
 OBRĘB : 301505_4.0001 OPALENICA
 DZ. NR : 684/5

o — GRANICA DZIAŁKI
 ▭ ISTNIEJĄCY BUDYNEK
 HALI SPORTOWEJ OSIR
 Z POMIESZCZENIAMI
 DO REMONTU

Adam Glowacki
 Uar. Budowl. nr PW/92
 par. 5 ust. 2, par. 6 ust. 2; par. 7
 par. 13 ust. 1 pkt. 2

Opalenica
 Opalenica
 (10c.4), 25-02 (10d.3)
 skłania: 1:500
 684/5

Podlega się zgodność niniejszej kopii
 z oryginałem materiału państwowego
 zasobu geodezyjnego i kartograficznego

STARSZY
 MAPA ZASADNICZA
 Nazwa materiału zasobu RIII a
 15.2015
 (Kodowy symbol ewidencyjny materiału zasobu)

2015-01-28
 (Data wykonania mapy)
 Leszek Piłski
 Zastępca Kierownika Wydziału
 Geodezji Kartografii i Inżynierii
 Górnictwa i Budownictwa
 Główny Geodeta Kraju
 00-11 Nieudolności 111
 AL. ZASADNICZE 79,91