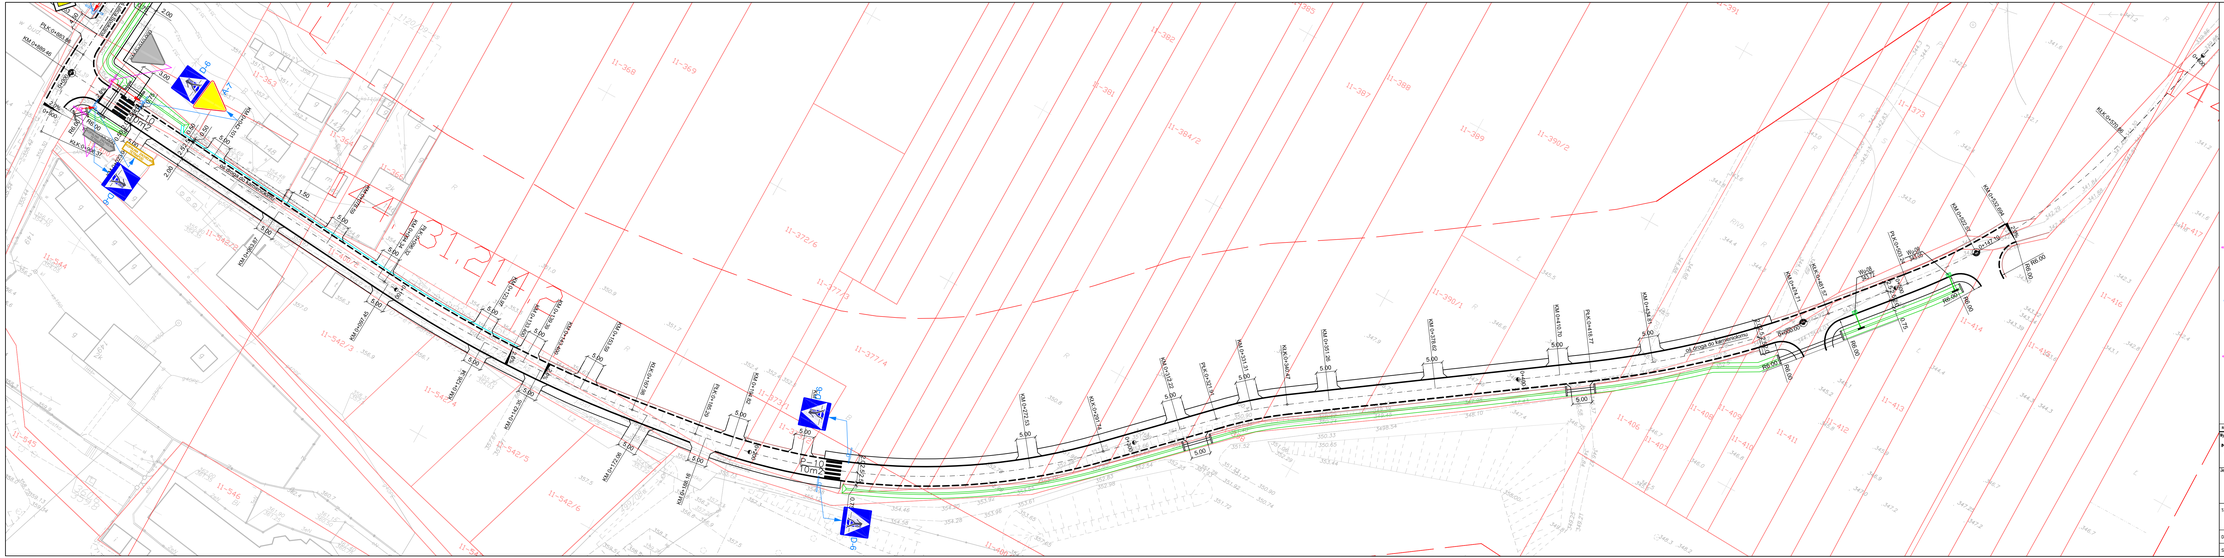
ul. Droga do Nadarzyckich
Kopanina
P-10
10m2
D-6
A-7
D-1
A-9
G-1a
D-6
D-6
D-6