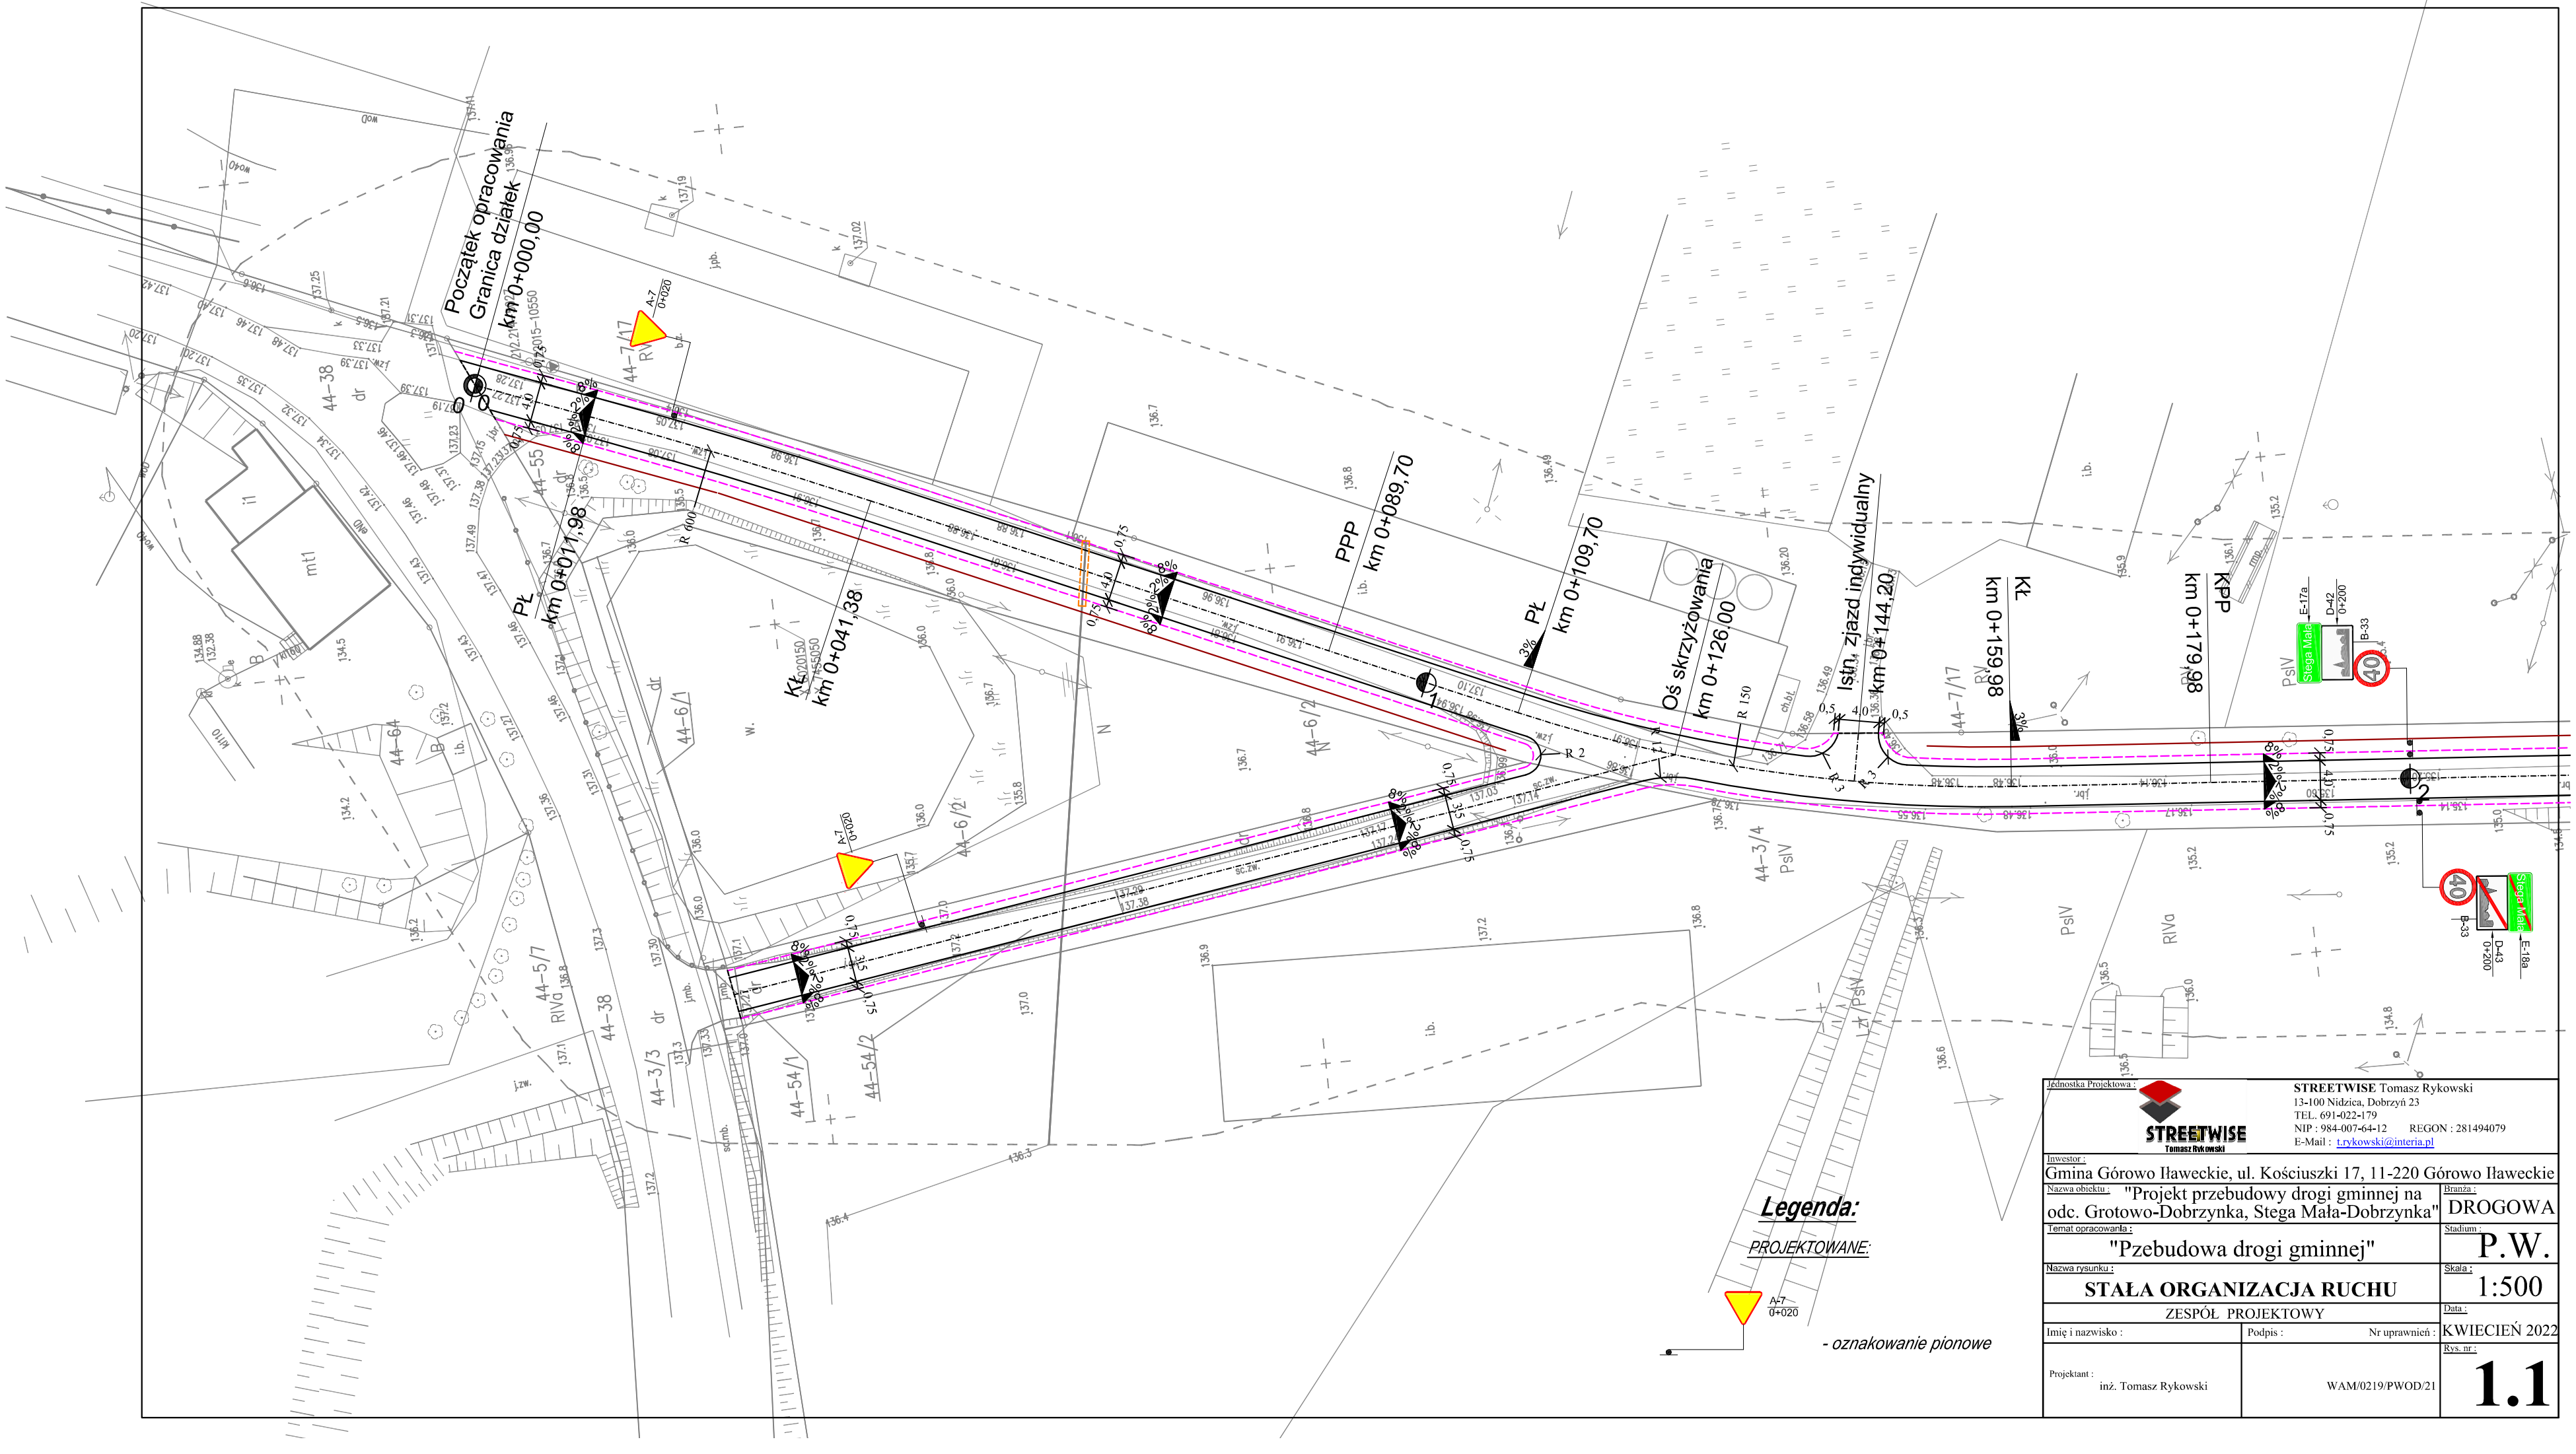

Jednostka Projektowa :	**STREETWISE** Tomasz Rykowski 13-100 Nidzica, Dobrzyń 23 TEL. 691-022-179 NIP : 984-007-64-12 REGON : 281494079 E-Mail : t.rykowski@interia.pl
Inwestor :	Gmina Górowo Iławeckie, ul. Kościuszki 17, 11-220 Górowo Iławeckie
Nazwa obiektu :	"Projekt przebudowy drogi gminnej na odc. Grotowo-Dobrzynka, Stega Mała-Dobrzynka"
Branża :	DROGOWA
Temat opracowania :	"Przebudowa drogi gminnej"
Stadium :	P.W.
Nazwa rysunku :	**STAŁA ORGANIZACJA RUCHU**
Skala :	1:500
ZESPÓŁ PROJEKTOWY	
Imię i nazwisko :	Podpis : Nr uprawnień :
Data :	KWIECIEŃ 2022
Projektant : inż. Tomasz Rykowski	WAM/0219/PWOD/21
Rys. nr :	**1.1**