


CZĘŚĆ GRAFICZNA

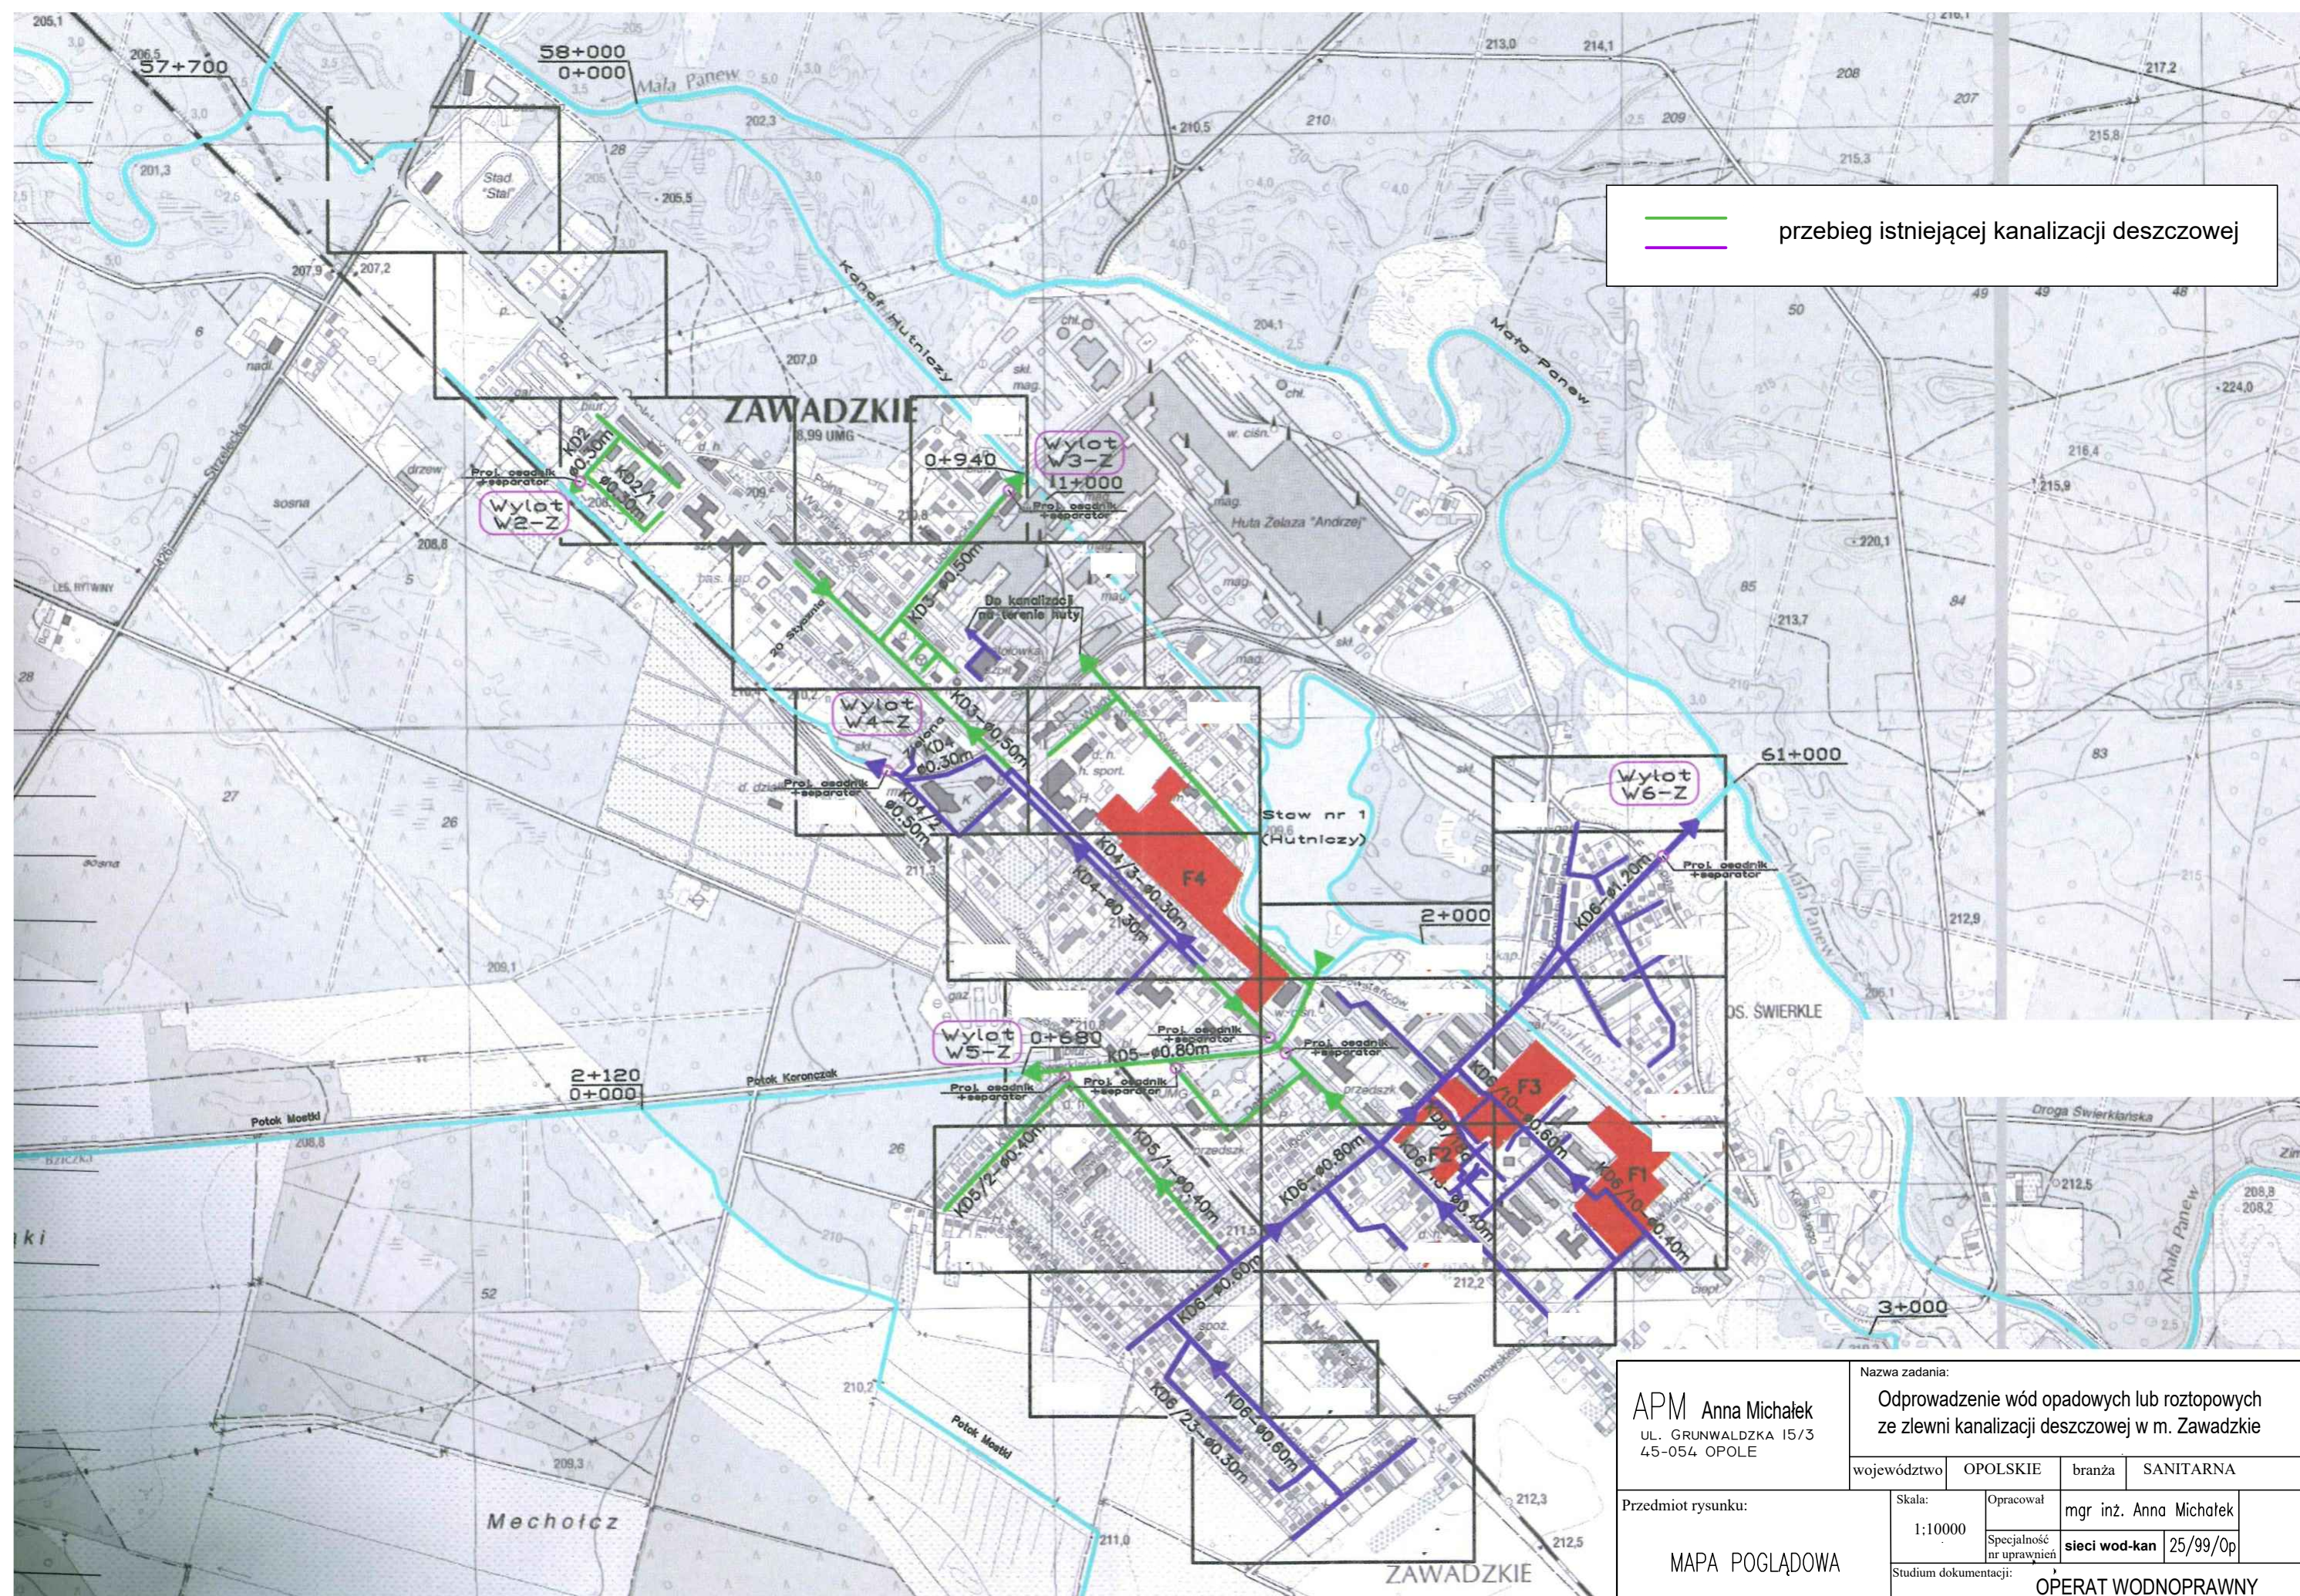

APM Anna Michalek
UL. GRUNWALDZKA 15/3
45-054 OPOLE

Nazwa zadania:
Odprowadzenie wód opadowych lub roztopowych
ze zlewni kanalizacji deszczowej w m. Zawadzkie

województwo OPOLSKIE branża SANITARNA

Przedmiot rysunku:

MAPA POGLĄDOWA

Skala:
1:10000

Opracował
mgr inż. Anna Michalek
Specjalność
nr uprawnień sieci wod-kan 25/99/Op

Studium dokumentacji:
OPERAT WODNOPRAWNY

Data opracowania:
sierpień 2021


Numer rysunku:

1


| | | | |
|-------------------------|---------------------------|---|------------------------|
| Kopia mapy zasadniczej | | Skala mapy 1:500 | |
| Godło arkusza mapy | 6.136.25.0312 i inne | Poświadcza się zgodność niniejszej kopii z treścią materiału państwowego zasobu geodezyjnego i kartograficznego | |
| Jednostka ewid. | ZAWADZKIE - OBS... i inne | | |
| Obręb ewid. | 0038 KIELCZA i inne | Numer sprawy | GKN.6642.846.2021 |
| Numer działki | 1447/2, 1765/2 i inne | Nazwa materiału zasobu | Kopia mapy zasadniczej |
| Ulica, nr | | Data wykonania kopii | 27.07.2021 |
| Układ współrz. płaskich | 2000/18 | Sporządził(a): Agnieszka Nowok | |
| Układ wysokości | kronsztadt86 | | |

| | |
|---|---------------------|
| Nazwa organu prowadzącego państwowy zasób geodezyjny i kartograficzny | Starosta Strzelecki |
| Identyfikator ewidencyjny materiału zasobu | P.1611. |
| Nazwa materiału zasobu | |
| Data wykonania kopii materiału zasobu | 27 -C. 2021 |
| Imię, nazwisko i podpis osoby reprezentującej organ | INSPEKTOR |


Agnieszka Nowok

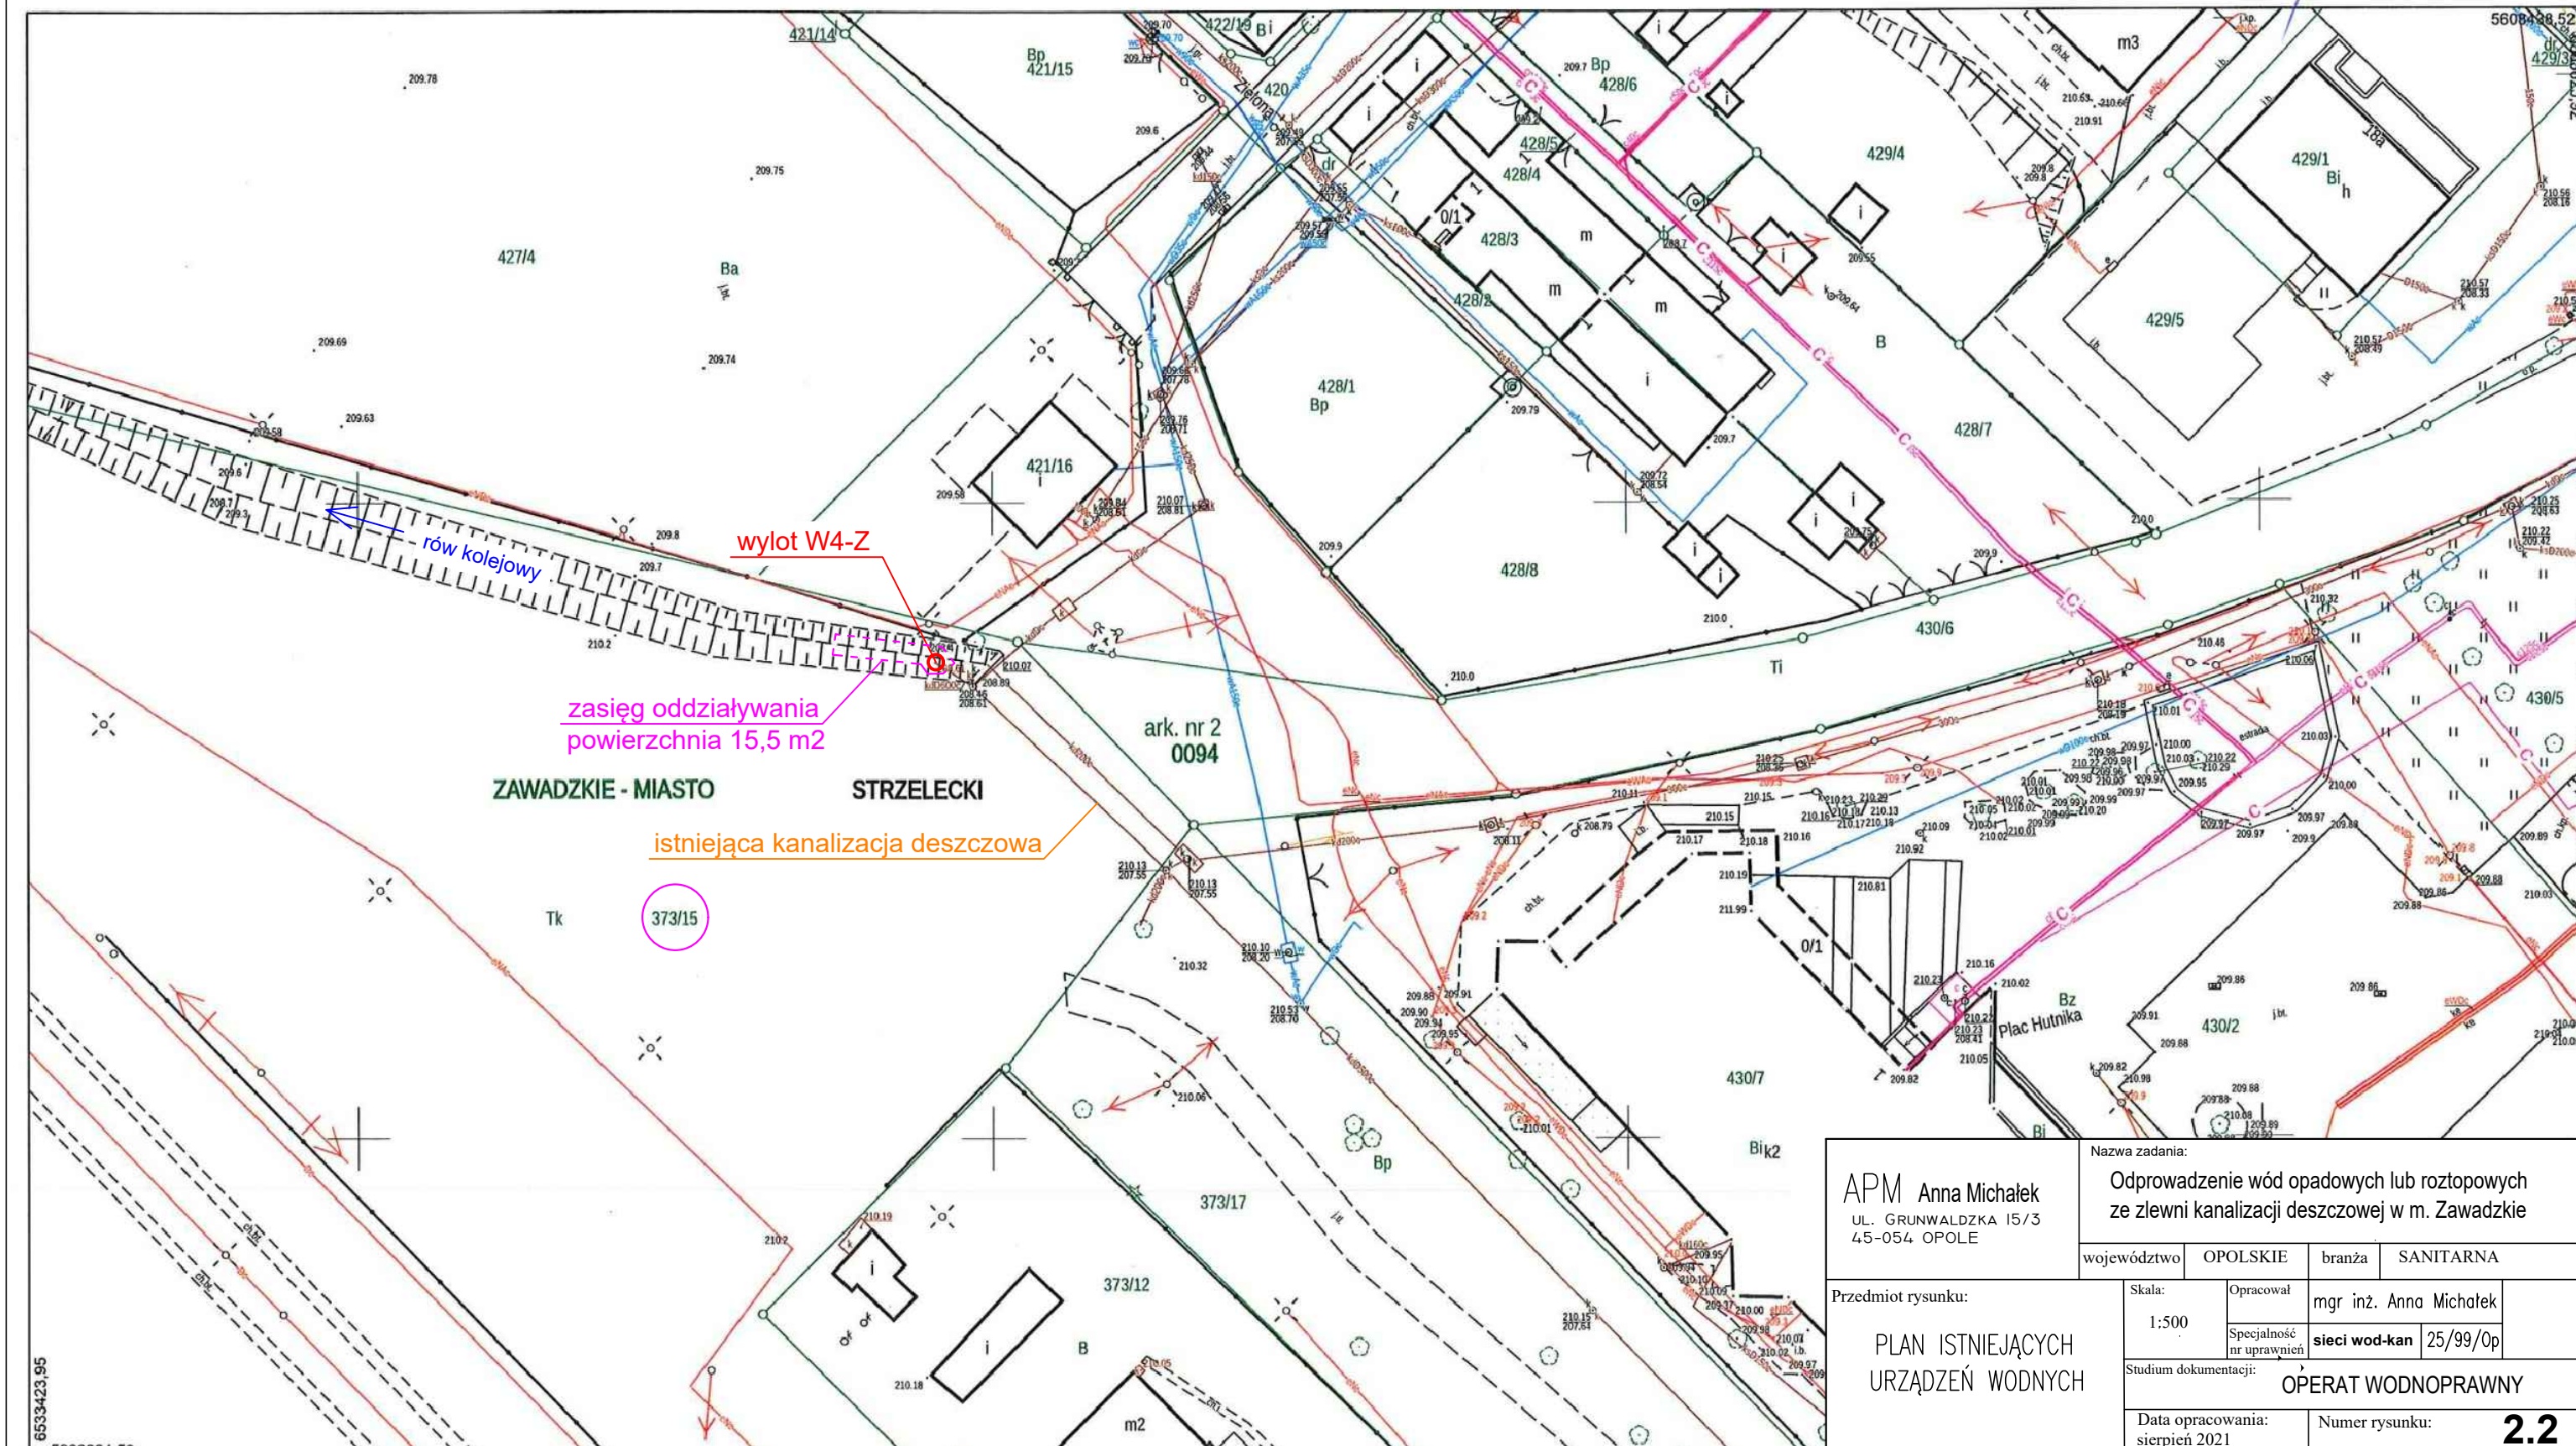

Wylot W2-Z

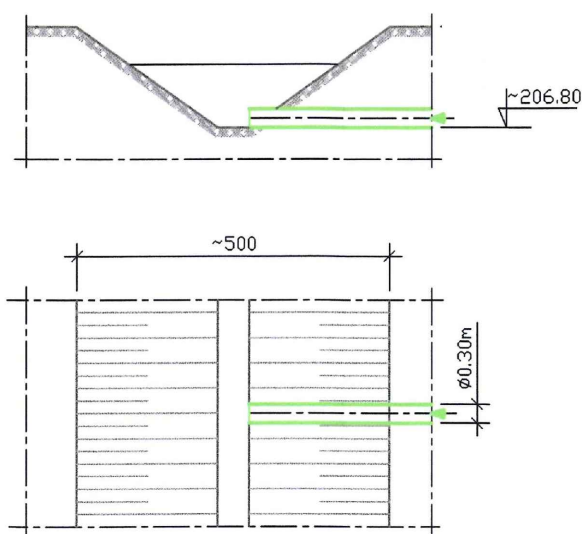

Wylot W4-Z

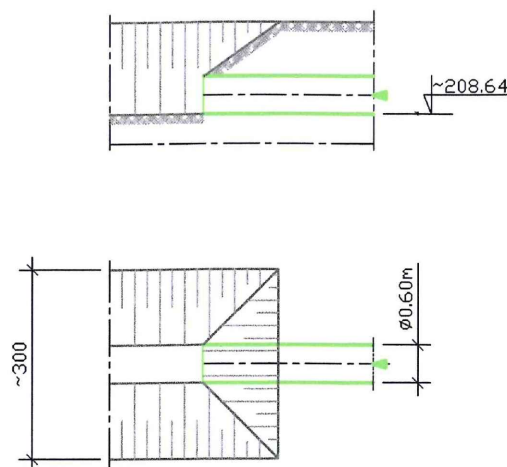

| | | | | |
|--|---|--------------------------|------------------------|-----------|
| APM Anna Michałek UL. GRUNWALDZKA 15/3 45-054 OPOLE | Nazwa zadania: | | | |
| | Odprowadzenie wód opadowych lub roztopowych ze zlewni kanalizacji deszczowej w m. Zawadzkie | | | |
| Przedmiot rysunku: | województwo | OPOLSKIE | branża | SANITARNA |
| | WYLOTY | Opracował | mgr inż. Anna Michałek | |
| | | Specjalność nr uprawnień | sieci wod-kan | 25/99/Op |
| | Stadium dokumentacji: OPERAT WODNOPRAWNY | | | |
| Data opracowania: sierpień 2021 | | Numer rysunku: 3 | | |