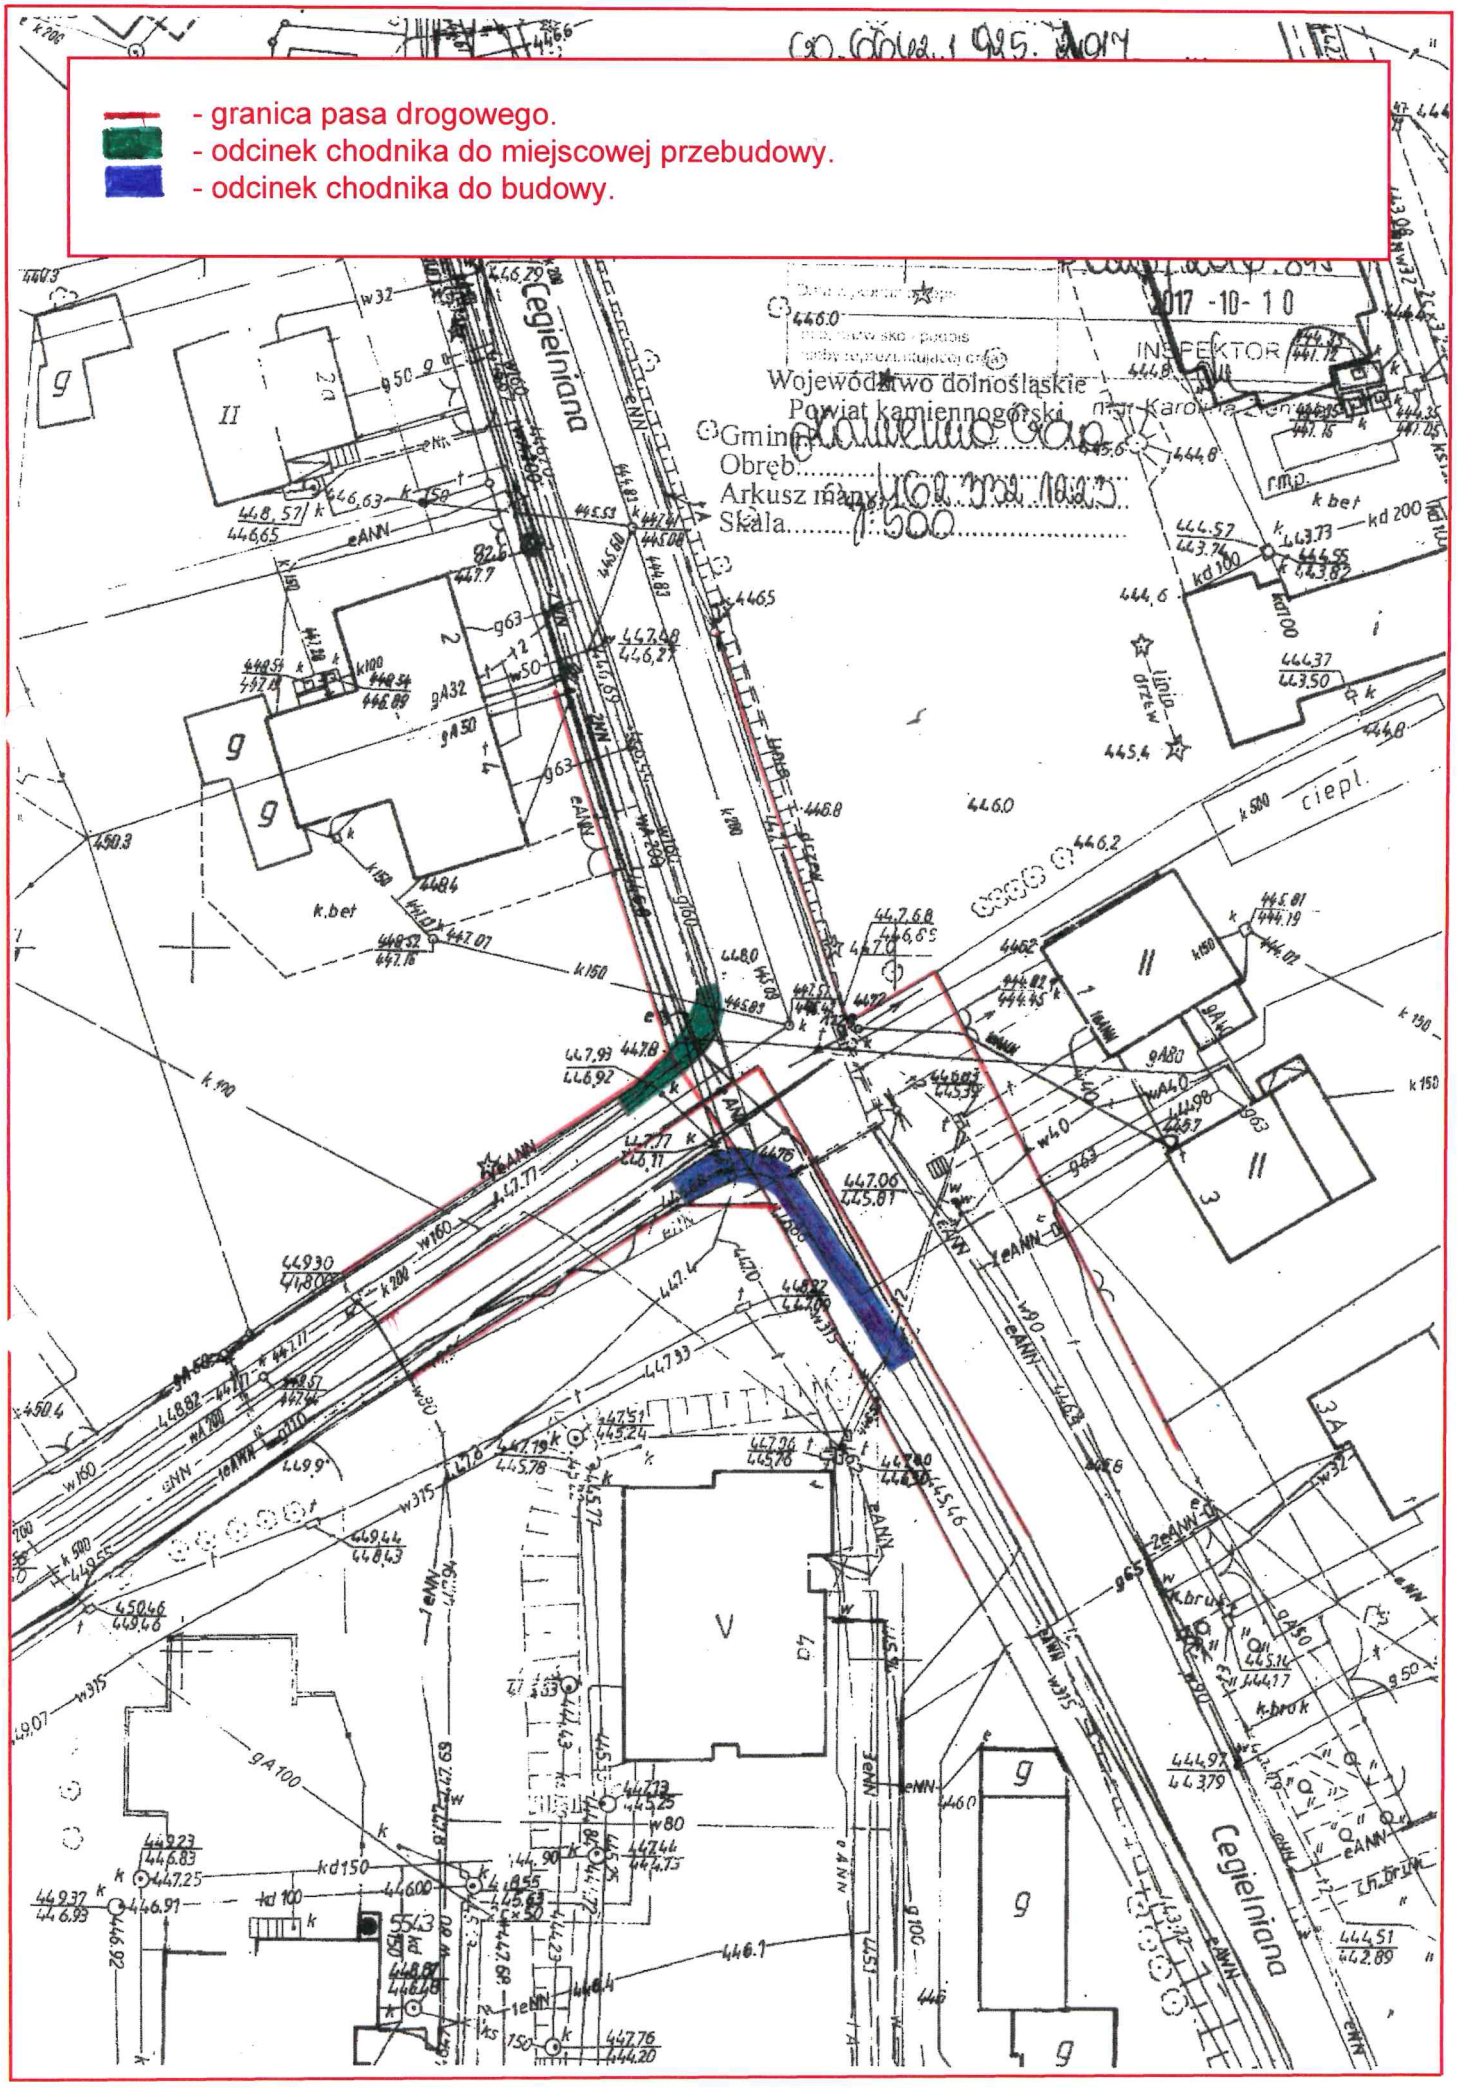
- granica pasa drogowego.
- odcinek chodnika do miejscowej przebudowy.
- odcinek chodnika do budowy.
2017 -10- 10
INSPEKTOR
Województwo dolnośląskie
Powiat kamiennogórski
Gmina
Obręb
Arkusz mapy
Skala 1:500
Cegielniana
Cegielniana
ciepł.