

dz. ewid. nr 4115

dz. ewid. nr 113/18

dz. ewid. nr 4115

dz. ewid. nr 77/53


dz. ewid. nr 4115

dz. ewid. nr 113/19

dz. ewid. nr 77/52

KOLEKTOR "S"

odcinek S10 - S18 - nie uwzględniony w postępowaniu przetargowym

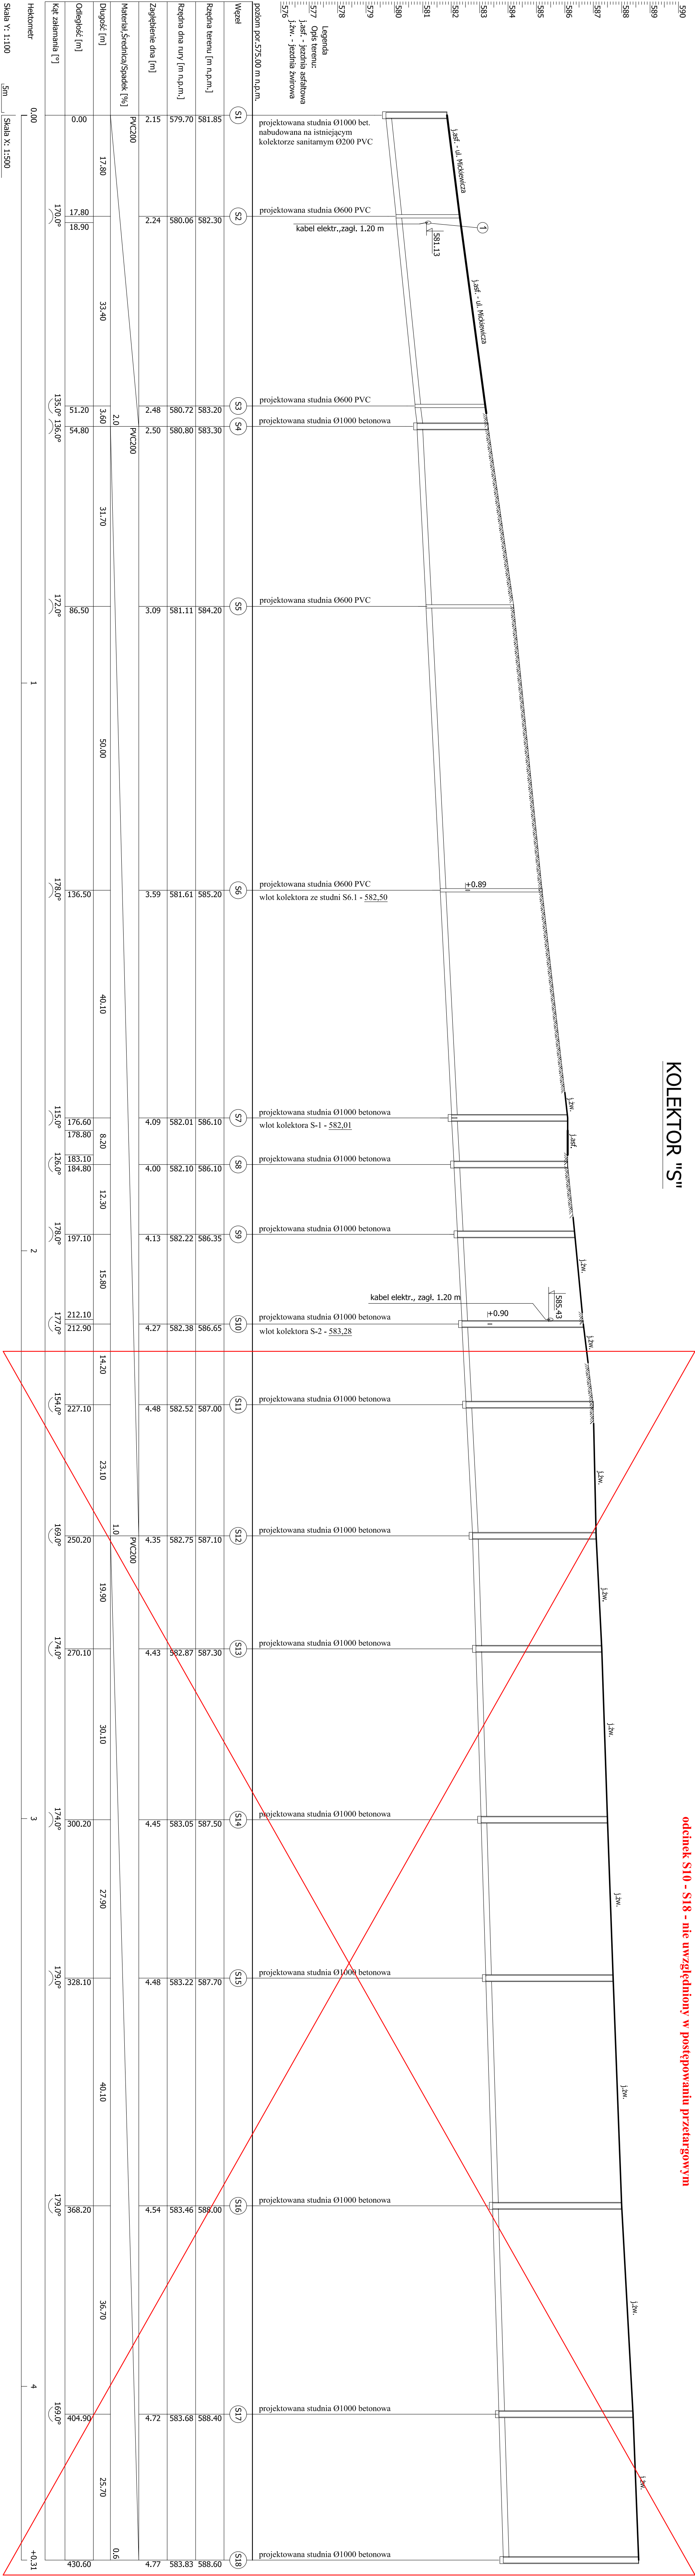

MADZORY BUDOWLANE, KOSZTORYSOWANIE, PROJEKTY			
mgr inż. JANINA URBAN ul. Kościelna 6, 34-477 Ludźmierz			
Projekt:	Budowa sieci kanalizacji sanitarnej w ul. Mickiewicza w Iłkowie		
Adres:	gm. Nowy Targ, w. Iłkowie, ul. Mickiewicza		
Termin i forma:	Nr. 1/2022		
Projektant:	mgr inż. Janina Urban	MADZORY BUDOWLANE, KOSZTORYSOWANIE, PROJEKTY	Skala: 1:100/500
Opis:	mgr inż. Wojciech Lesniński		
LUDZIMIERZ, sierpień 2022			

Oznaczenia:

- 100° zmiana kierunku kanalizacji pod kątem 100° w prawo
- 100° zmiana kierunku kanalizacji pod kątem 100° w lewo

Oznaczenia rur ochronnych:
1 - Rura ochronna typu Arot na kablach energetycznych i telekomunikacyjnych L= 2 m