


MAPA SYTUACYJNA SKALA 1:500

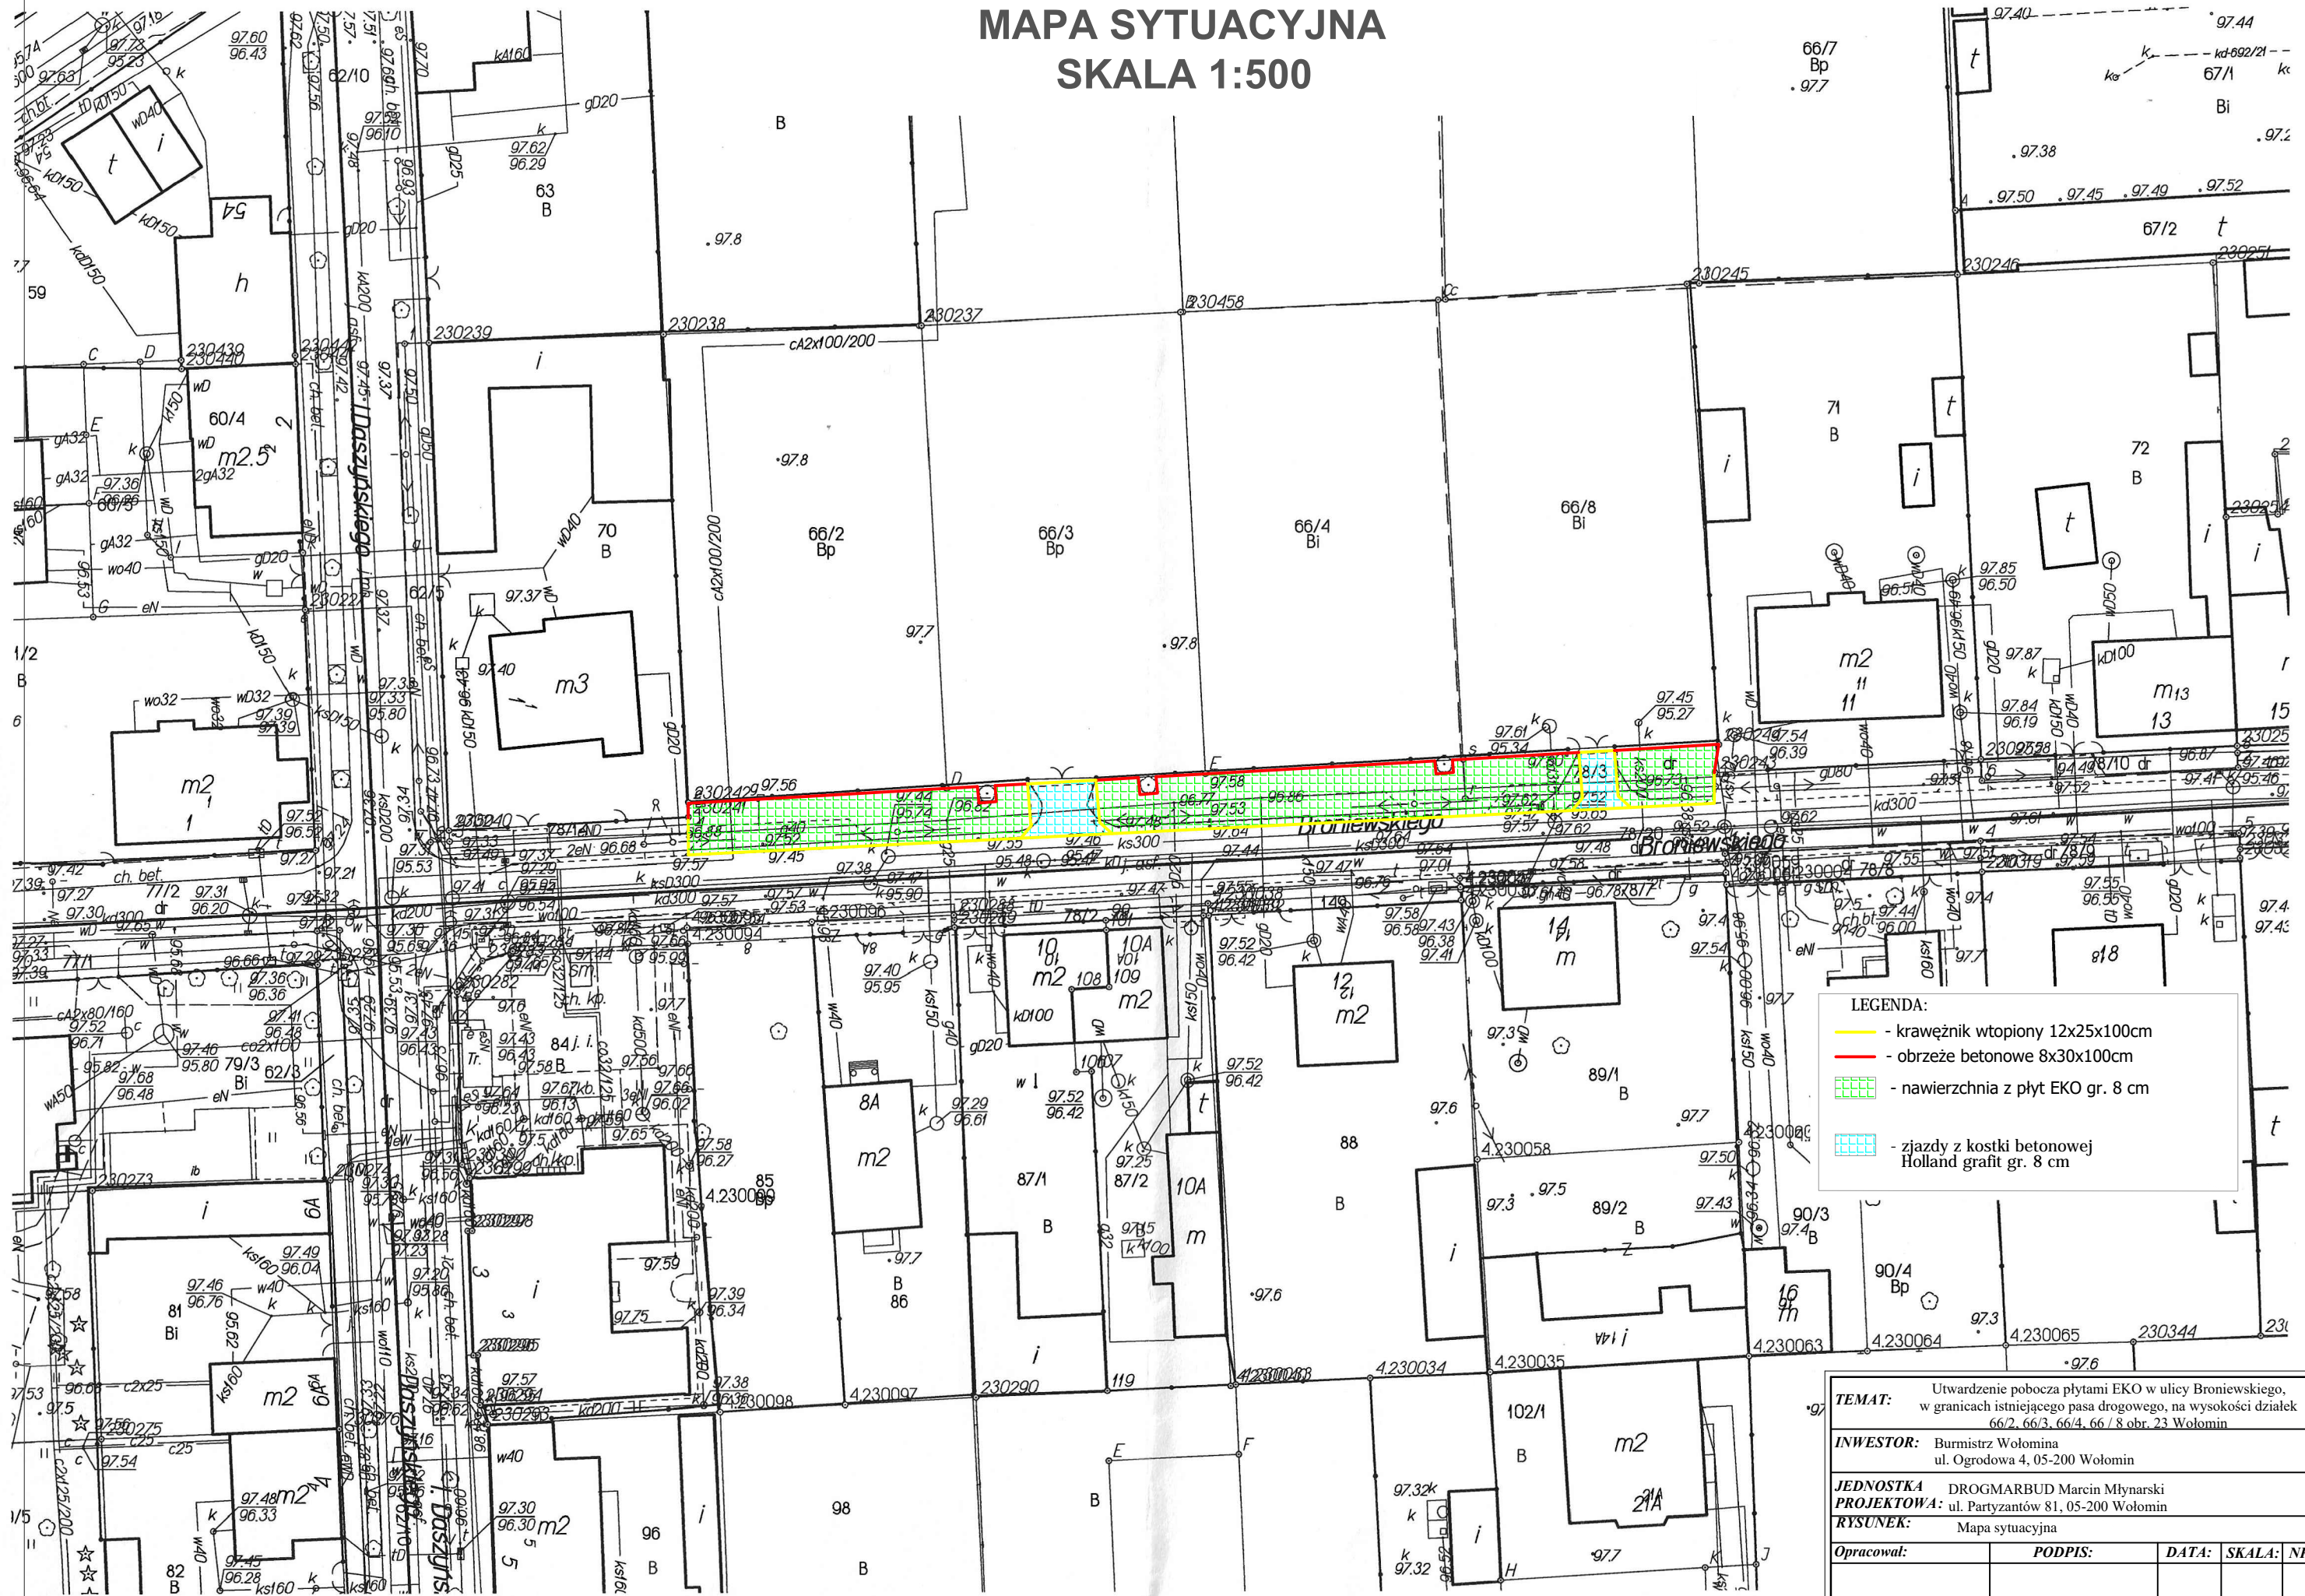

LEGENDA:

- krawężnik wtopiony 12x25x100cm
- obrzeże betonowe 8x30x100cm
- nawierzchnia z płyt EKO gr. 8 cm
- zjazdy z kostki betonowej Holland grafit gr. 8 cm

TEMAT: Utwardzenie pobocza płytami EKO w ulicy Broniewskiego, w granicach istniejącego pasa drogowego, na wysokości działek 66/2, 66/3, 66/4, 66/8 obr. 23 Wołomin				
INWESTOR: Burmistrz Wołomina ul. Ogrodowa 4, 05-200 Wołomin				
JEDNOSTKA PROJEKTOWA: DROGMARBUD Marcin Młynarski ul. Partyzantów 81, 05-200 Wołomin				
RYSunEK: Mapa sytuacyjna				
Opracował:	PODPIS:	DATA:	SKALA:	NR rys:
inż. Marcin Młynarski		10/2023	1:500	2