


Zmiana poziomu porównawczego
Nowy poziom : 225.00 m n.p.m.

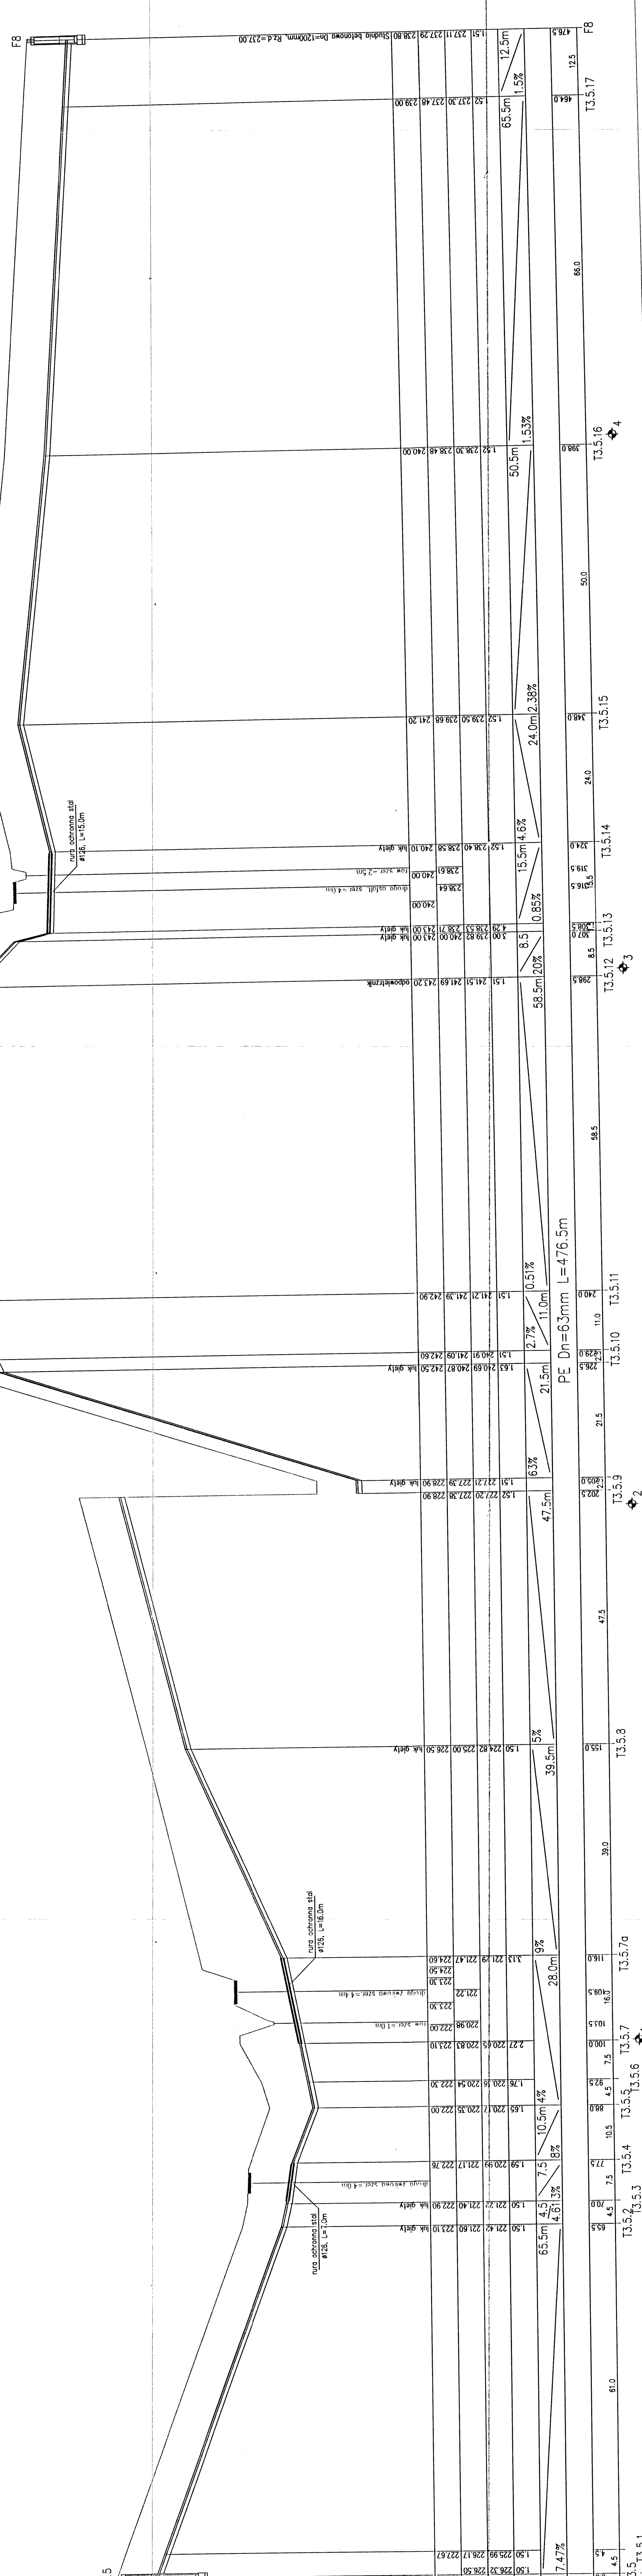

OZNACZENIE PROFILU:
POZIOM PORÓWNAWCZY

P.3.5 216.00 m n.p.m.


GEEKART - INTERNATIONAL
Sp. z o.o.
35-113 Rzeszów, ul. Wita Stwosza 44

RODZAJ PROJEKTU: ARCHYTEKTONICZNO-BUDOWLANY
BUDOWLA (nazwa, adres):
STEC KANALIZACJI SANITARNEJ W BABŁOGACH

Tytuł: KANALIZACJA TŁOCZYNA
FUNKCJA: Tytuł, Inne, Nazwisko beneficjenta
Projekt: mgr inż. JUDYTA RYBAK
Doprac.: mgr inż. RENATA GABOJA
Sprawdził: inż. MARIA SZANECKA

Skala: 1:100/200
Nr Lp.: 20
Data: 11/06/2020
SANIT.
SANIT.
SANIT.