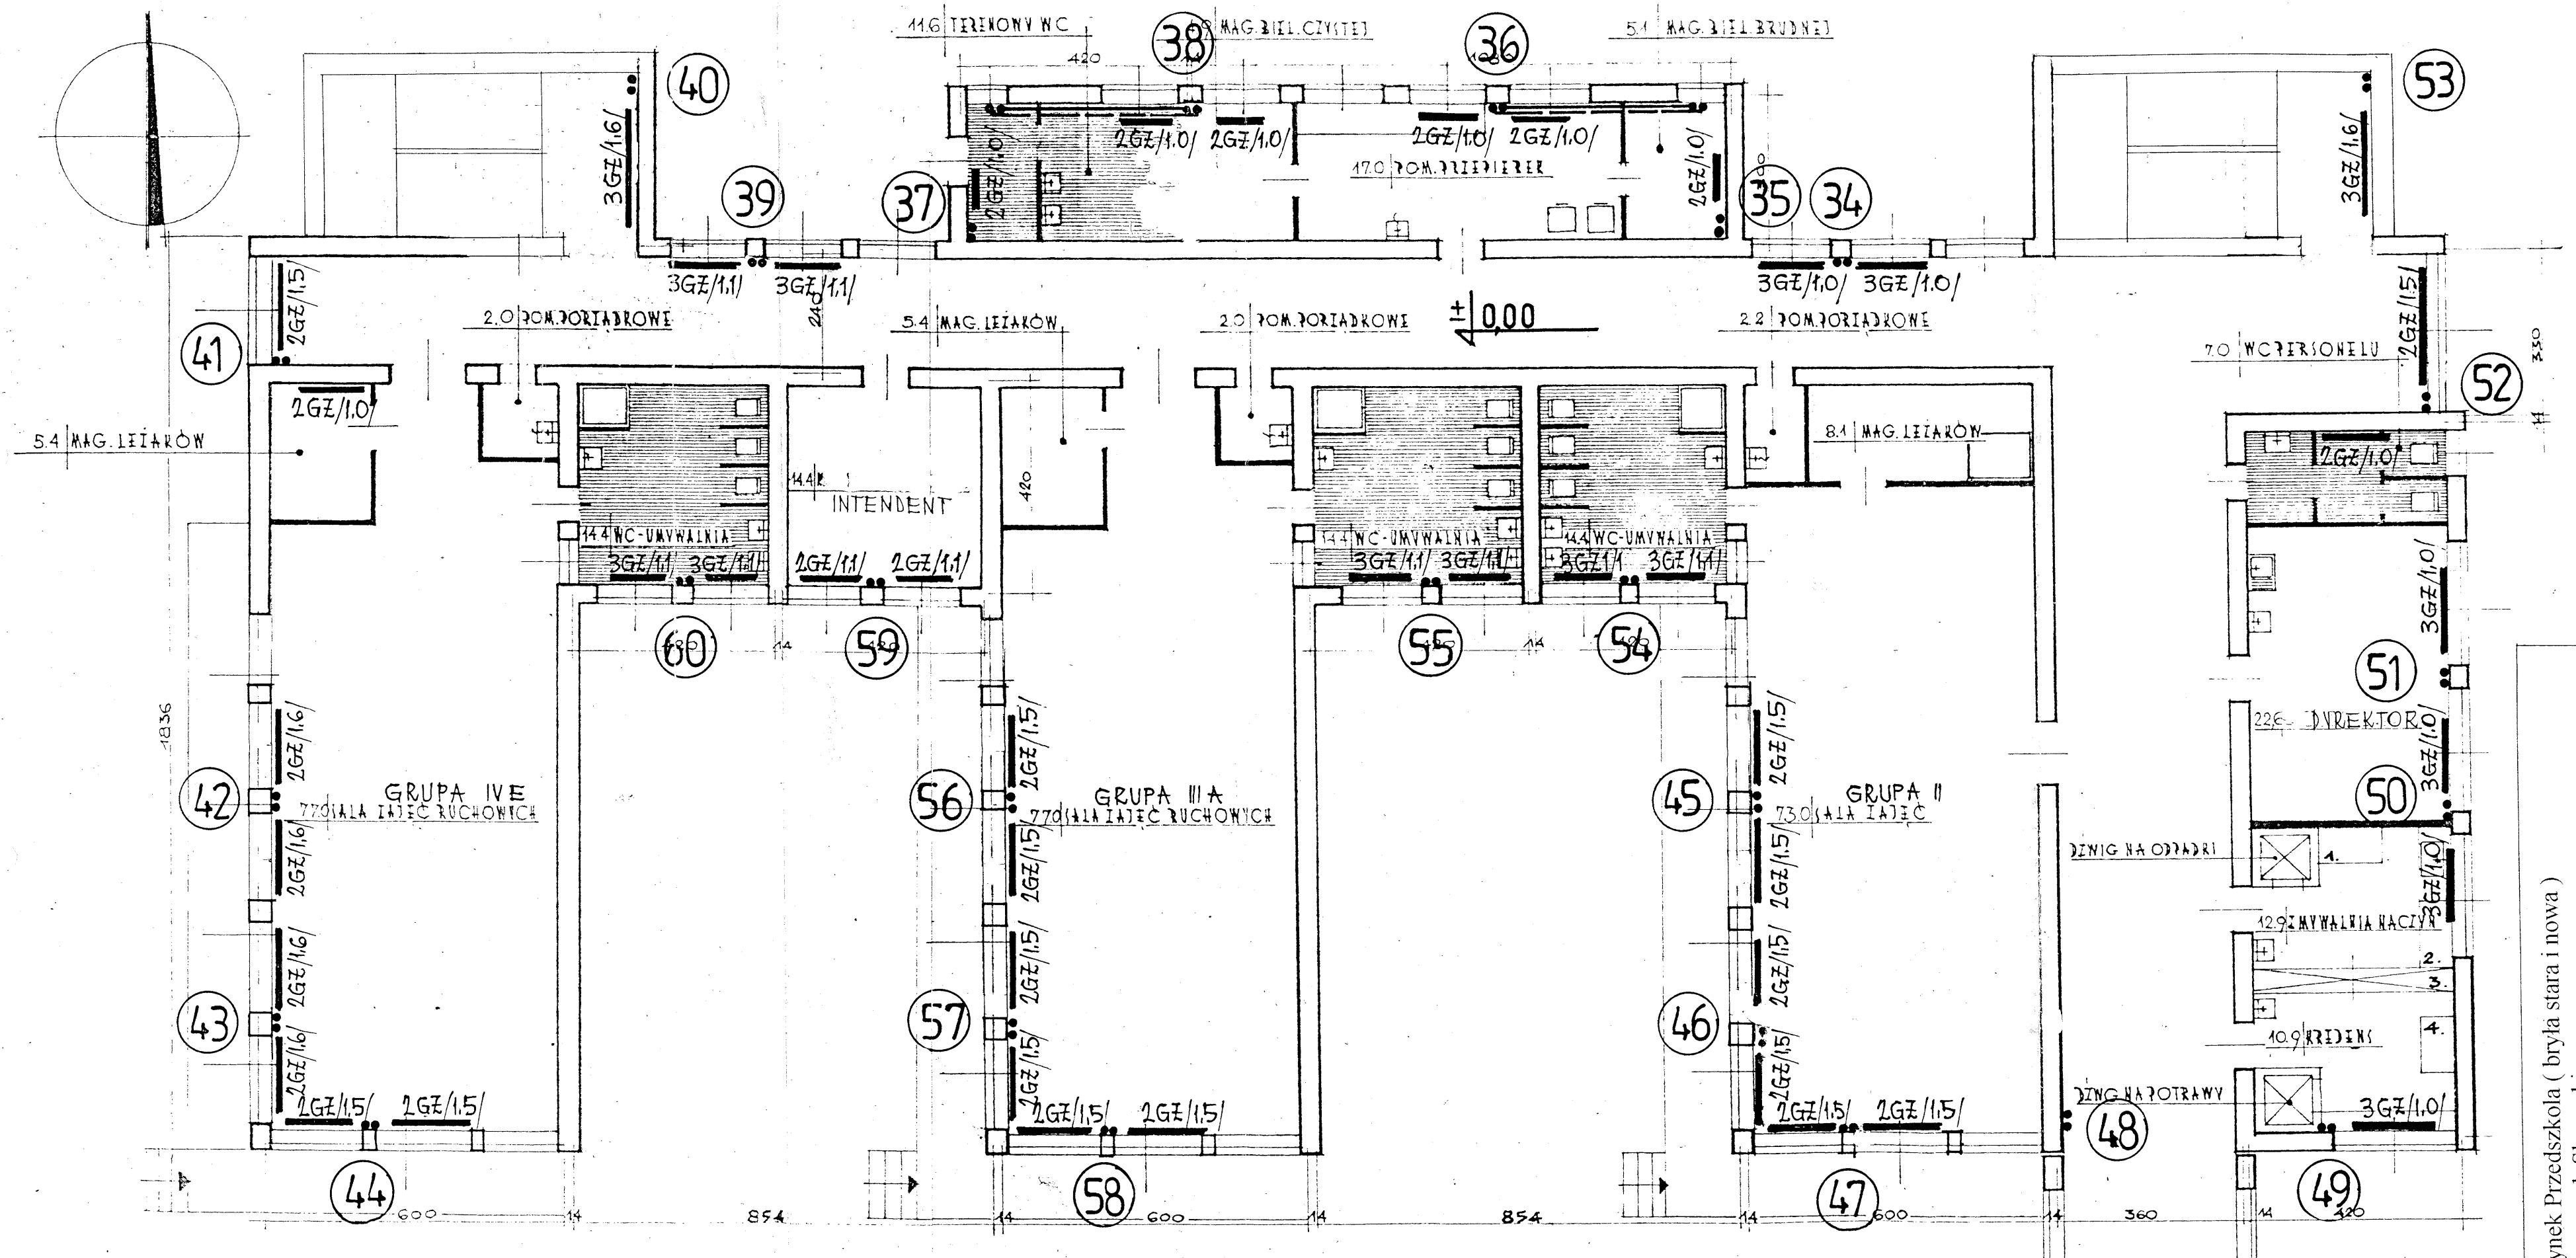

PRZYZIEMIE 1:100

Budynek Przedszkola (bryła stara i nowa)
Barczewo ul. Słowackiego

P.T. INSTALACJA C.O. br. NOWA

RZUT PRZYZIEMIA 1:100

INWENTARYZACJA INST.C.O.

4

Projektant: Miroslaw Kaim upr. bud. Nr 141/94/OL