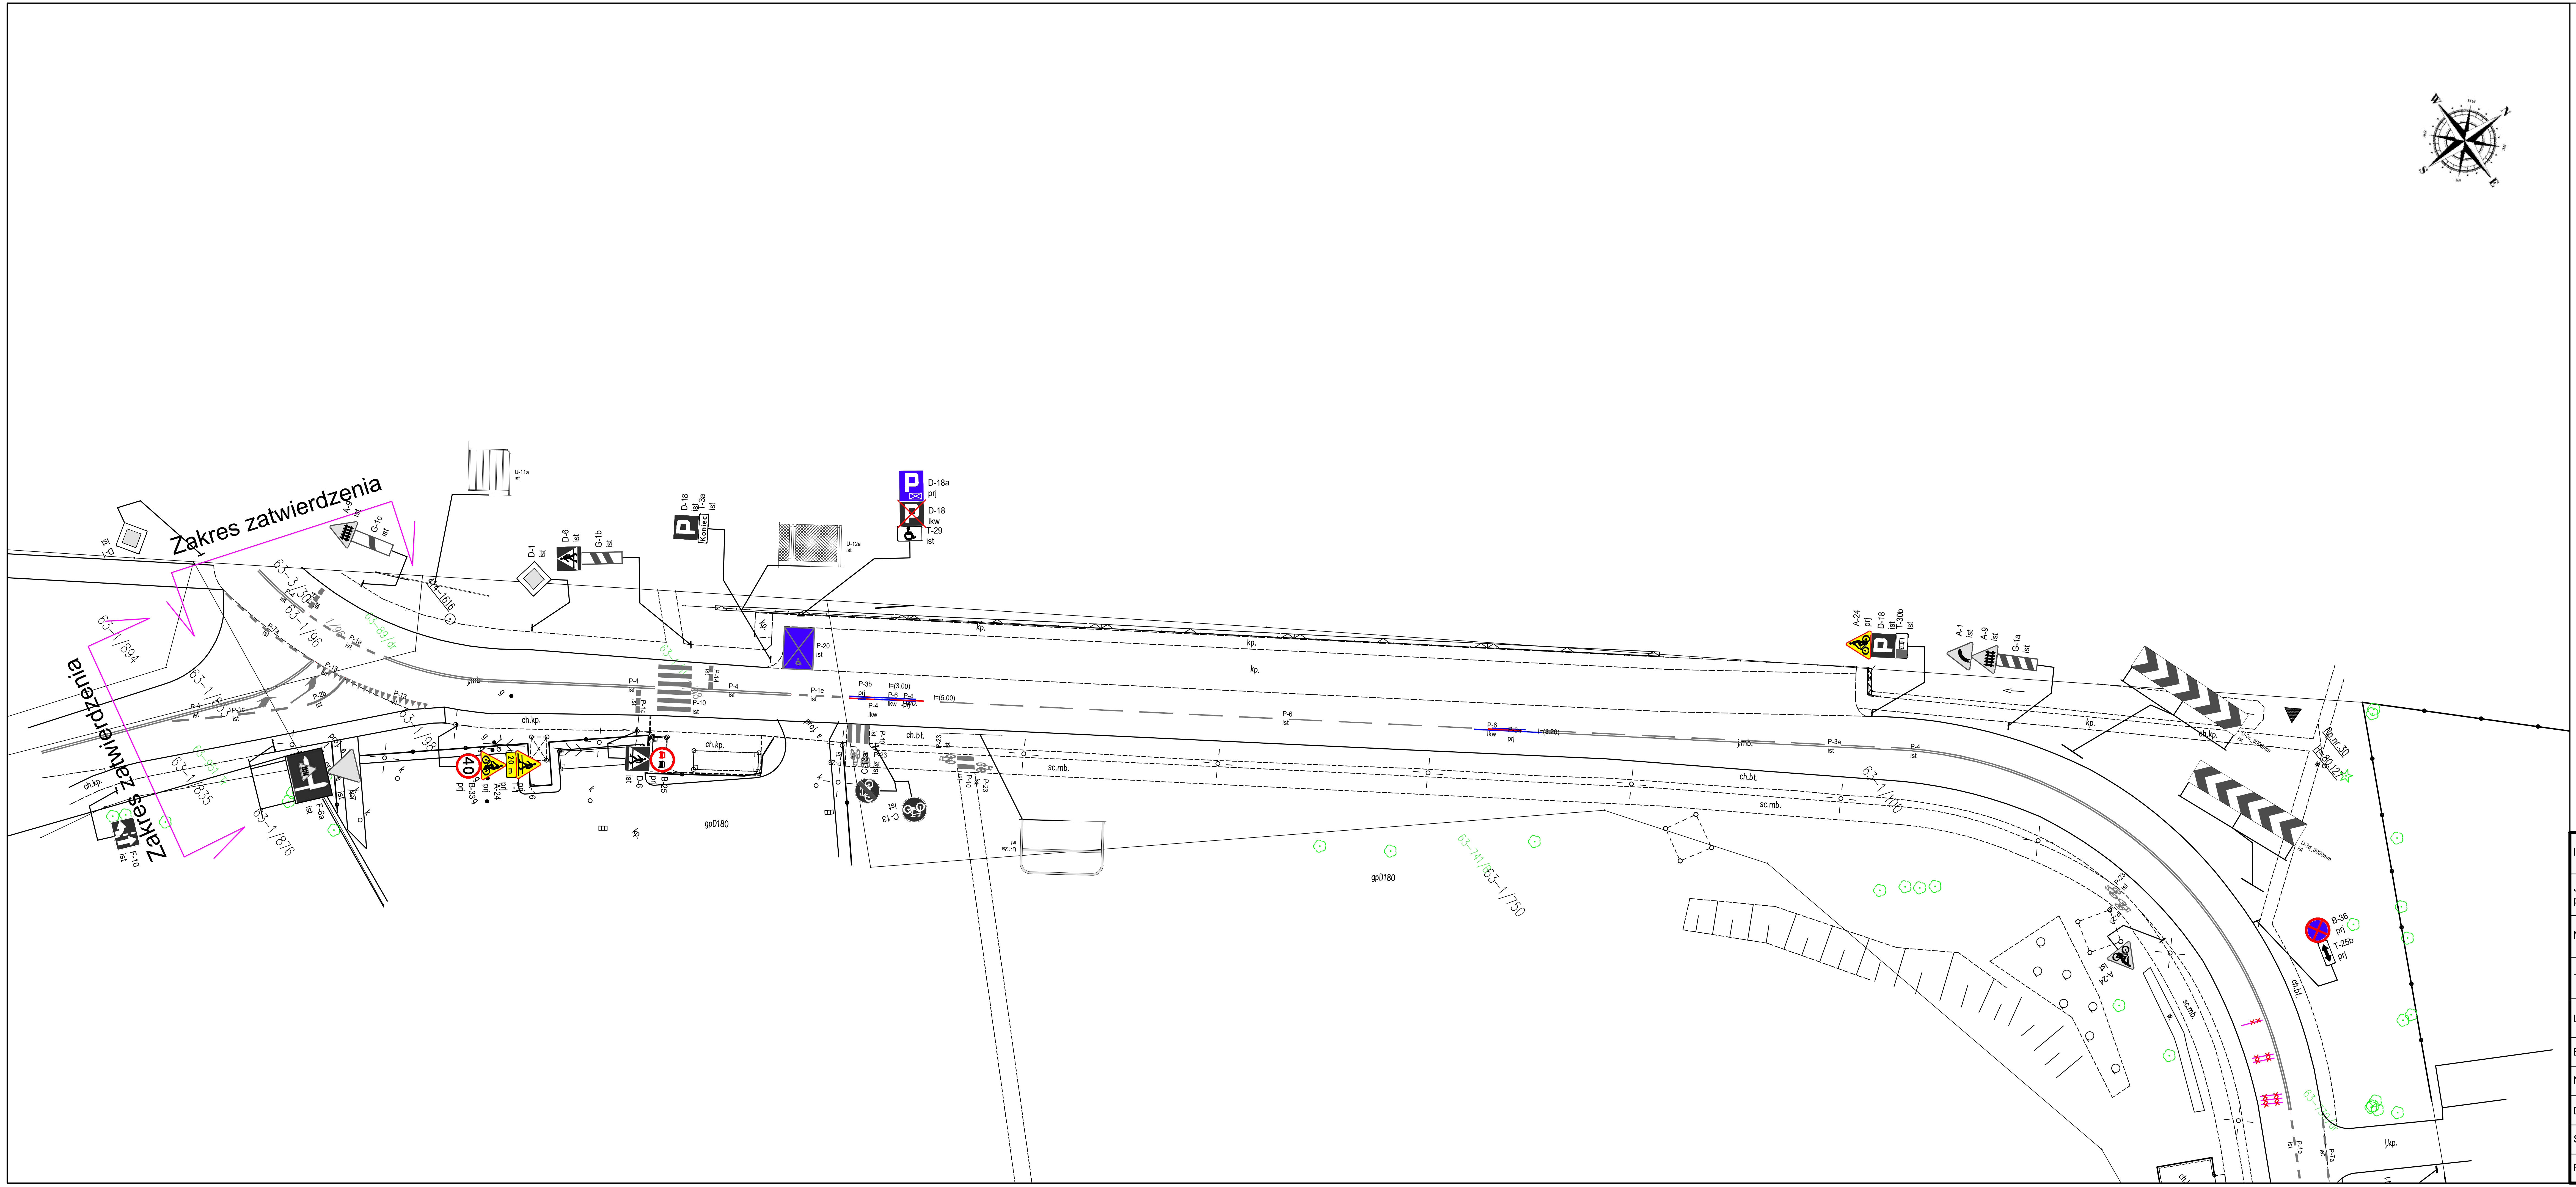

LEGENDA

OZNAKOWANIE PIONOWE:

- B-22 prj — oznakowanie pionowe projektowane
- B-2 do przen. — oznakowanie pionowe do przeniesienia (i/lub wymiany na nowe)
- B-2 przen. — oznakowanie pionowe przeniesione
- D-4a ist — oznakowanie pionowe istniejące
- A-11a lkw — oznakowanie pionowe likwidowane

URZĄDZENIA BEZPIECZEŃSTWA RUCHU:

- U-3c_1200mm prj — urządzenia bezpieczeństwa ruchu projektowane
- U-3d_1200mm ist — urządzenia bezpieczeństwa ruchu istniejące

OZNAKOWANIE POZIOME:

- P-7a ist l=(5m) — oznakowanie poziome istniejące
- P-7a prj l=(5m) — oznakowanie poziome projektowane
- P-7a lkw l=(5m) — oznakowanie poziome likwidowane
- P-7a ist l=(5m) — oznakowanie poziome likwidowane

SYGNALIZACJA ŚWIETLNA:

- sygnalizacja istniejąca

INNE:

- progi hukowe do likwidacji

Inwestor		PREZYDENT MIASTA LEGIONOWO UL. PIŁSUDSKIEGO 41, 05-120 LEGIONOWO
Jednostka projektowa	intrakt	INTRAKT ANDRZEJ DRZAZGOWSKI UL. OGRODOWA 5B LOK. 10 05-120 LEGIONOWO
Nazwa opracowania		PROJEKT STAŁEJ ORGANIZACJI RUCHU
Tytuł opracowania		PRZEBUDOWA NAWIERZCHNI JEZDNI DROGI GMINNEJ NR 180656W (ULICY PIASKOWEJ) W LEGIONOWIE
Lokalizacja		Dz. nr ew. 1/821, 1/878, 1/889, 1/825, 1/558, 1/100, 1/98, 1/96 obręb 0063 jedn ew. 140801_1 (Gmina: Miasto Legionowo)
Branża		INŻYNIERIA RUCHU
Nazwa rysunku		PLAN SYTUACYJNY

Data opracowania	26 kwiecień 2023 r.	Skala	1:500	Numer rysunku	2.3

Stanowisko	Imię i nazwisko	Branża i numer uprawnień	Podpis
Projektant	inż. Andrzej Drzazgowski	Drogowa upr. bud. MAZ/0025/ZOOD/13	