Prezydent Miasta Bydgoszczy
ul. Jezuicka 1
85-102 Bydgoszcz
tel. 52 5858367

Nr sprawy: **WMG-I.6621.5177.2019**

Województwo: **kujawsko-pomorskie**
Powiat: **M. BYDGOSZCZ**
Gmina: **M. Bydgoszcz**
Jednostka ew.: **046101_1 - Miasto Bydgoszcz**
Obręb: **0202 - 0202**
Arkusz mapy: **-**
Numer działki: **3**

WYRYS Z MAPY EWIDENCYJNEJ

Skala 1:1000

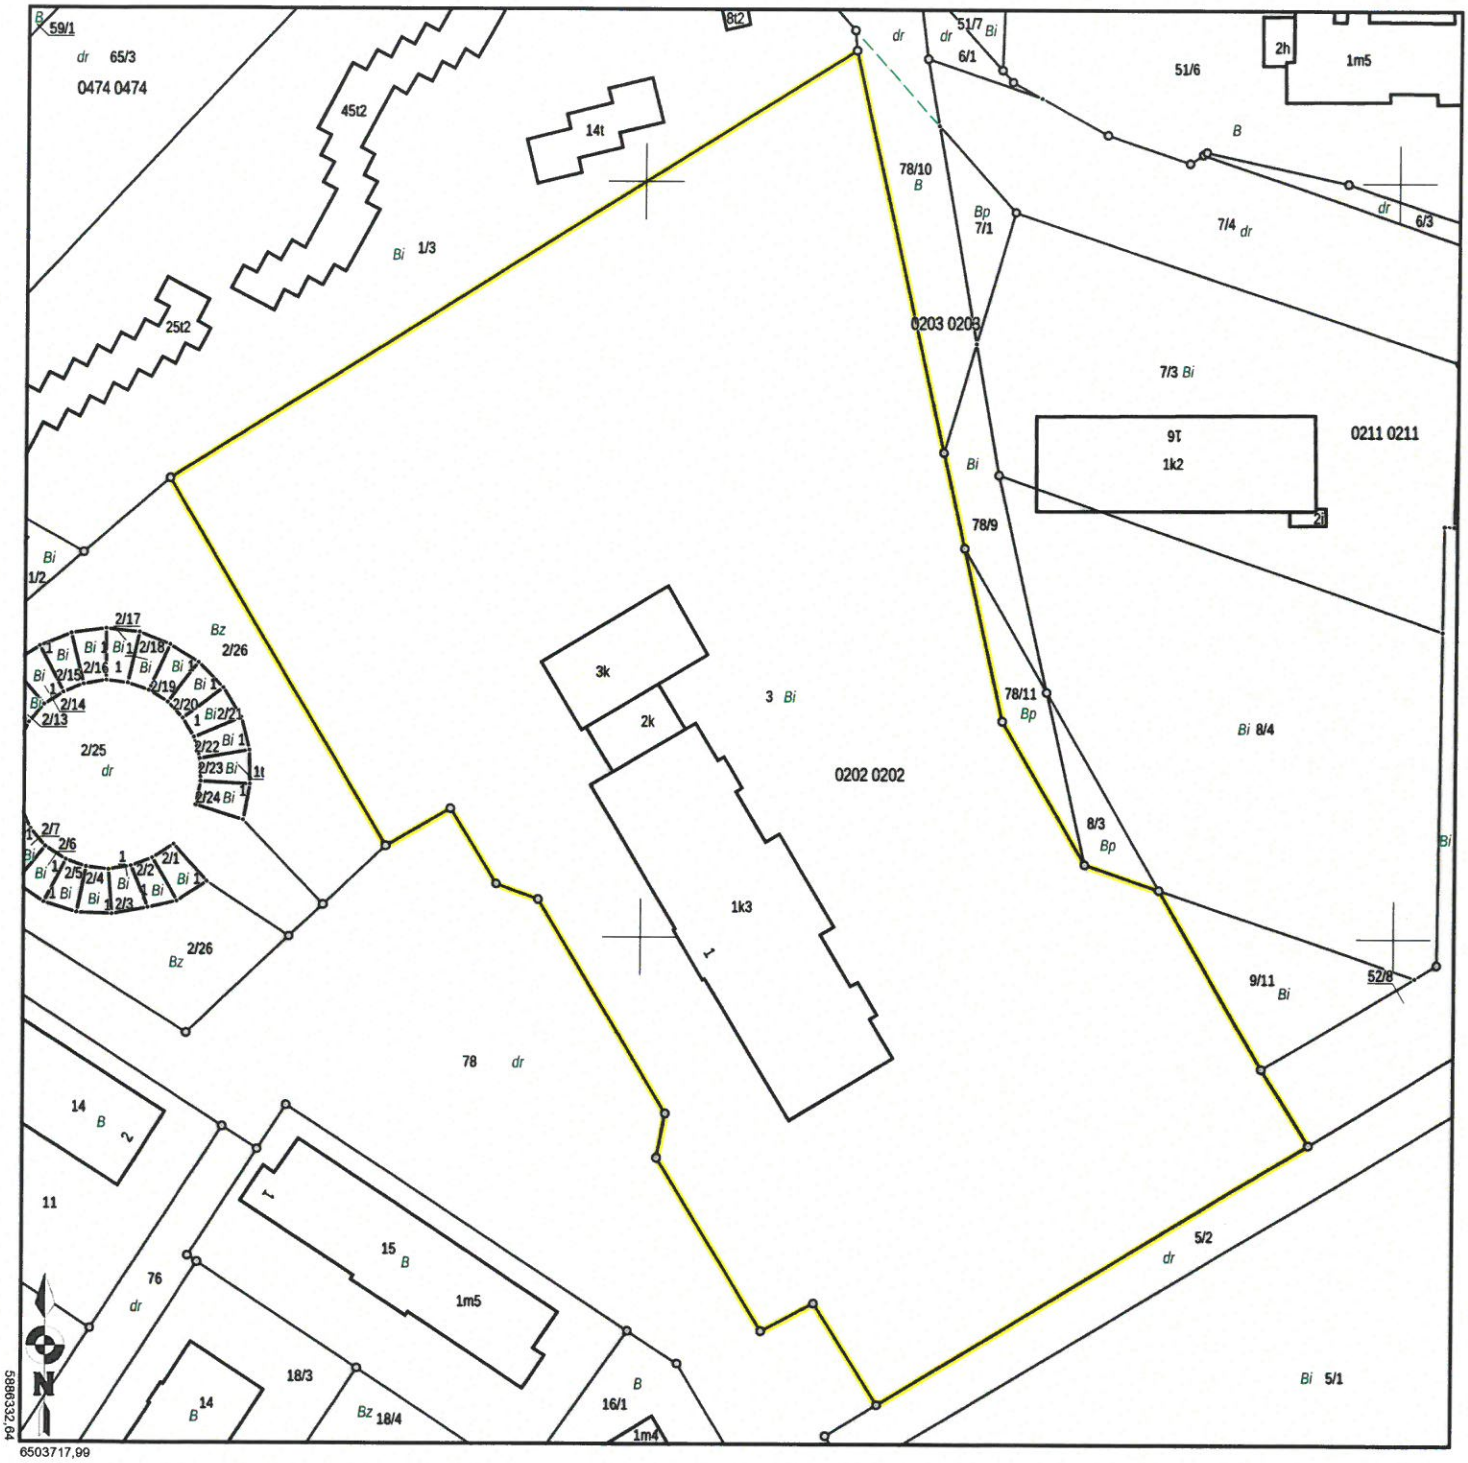

Sporządził(a): Joanna Suszek-Zabrocka, według stanu na dzień: 2019-09-30

Adnotacje:

URZĄD MIASTA BYDGOSZCZY 15

(Pieczęć urzędowa)

z up. PREZYDENTA MIASTA

(Imię i nazwisko oraz stanowisko służbowe osoby reprezentującej organ)

Joanna Suszek-Zabrocka
Inspektor w Wydziale
Mienia i Geodezji

(Data i podpis)