Zał 1

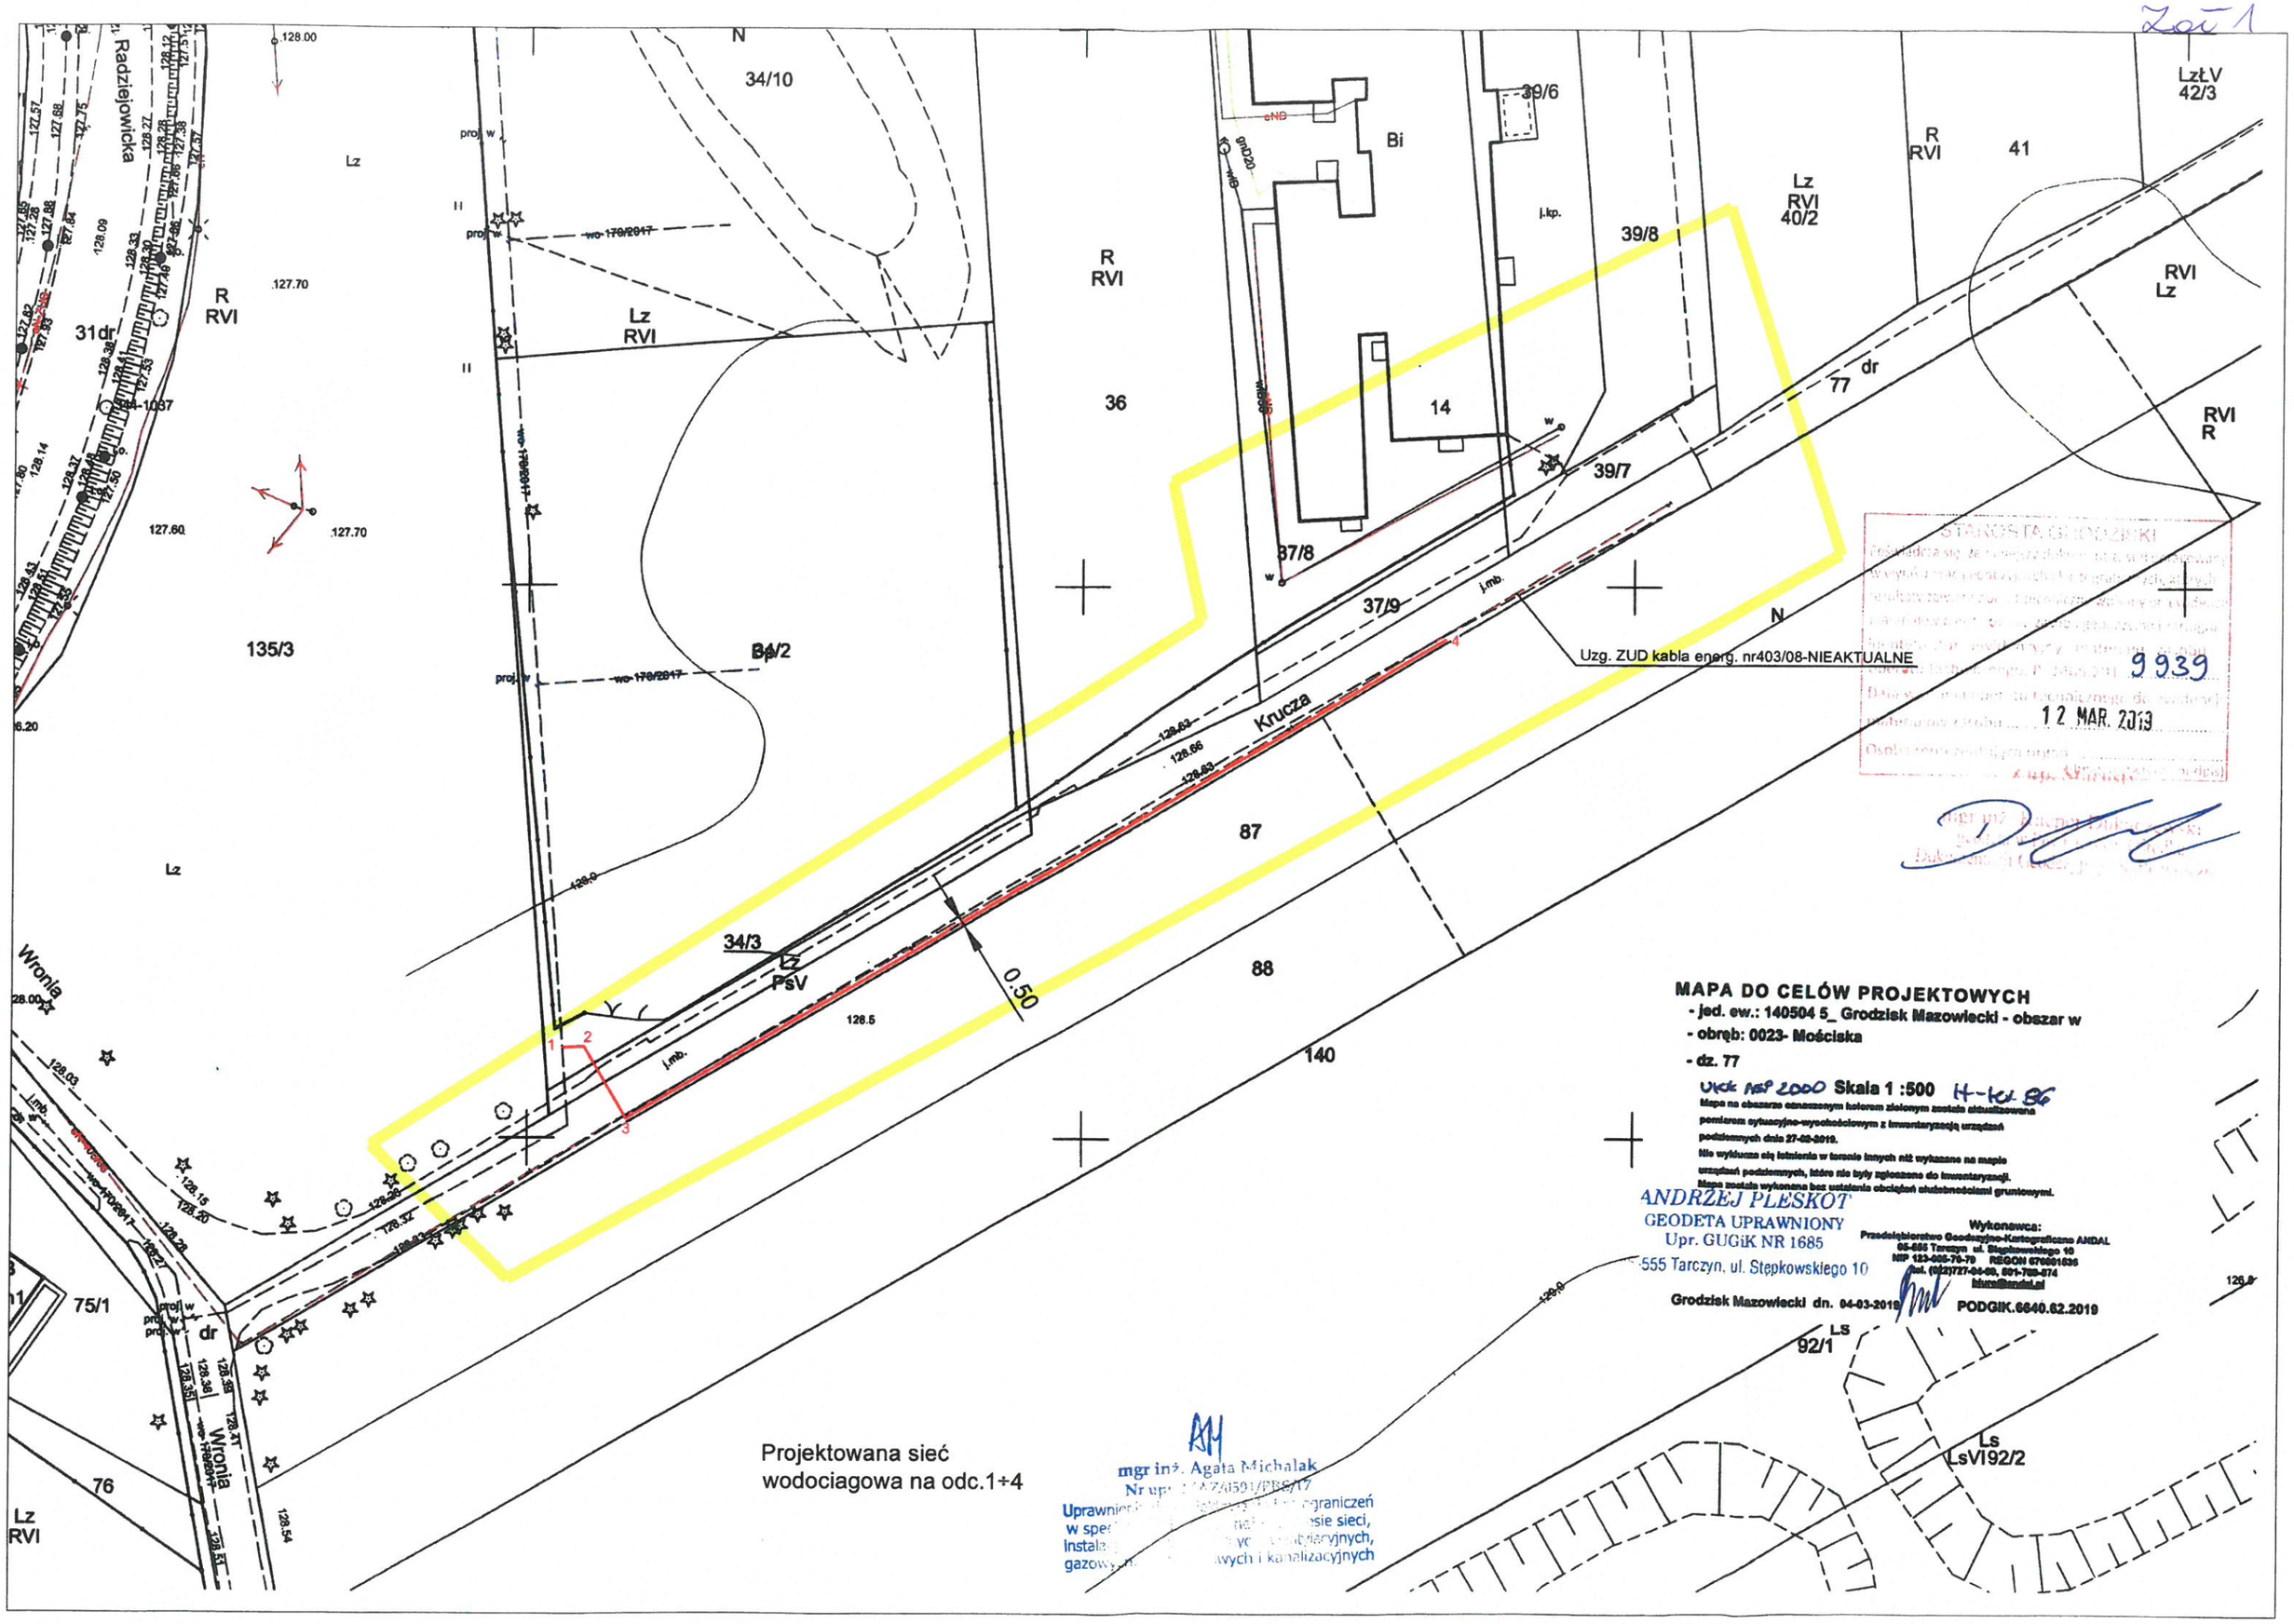

MAPA DO CELÓW PROJEKTOWYCH

- jed. ew.: 140504 5_ Grodzisk Mazowiecki - obszar w
- obręb: 0023- Mościska
- dz. 77

Ukł. ASP 2000 Skala 1 :500 H-kol. 86

Mapa na obszarze oznaczonym kolorem zielonym została aktualizowana pomiarem sytuacyjno-wysokościowym z inwentaryzacją urządzeń podziemnych dnia 27-02-2019.

Nie wyklucza się istnienia w terenie innych niż wykazane na mapie urządzeń podziemnych, które nie były zgłoszone do inwentaryzacji.

Mapa została wykonana bez ustalenia obciążeń służebnościami gruntowymi.

ANDRZEJ PLESKOT
GEODETA UPRAWNIONY
Upr. GUGiK NR 1685
555 Tarczyn, ul. Stępkowskiego 10

Wykonawca:
Przedsiębiorstwo Geodezyjno-Kartograficzne ANDAL
05-555 Tarczyn ul. Stępkowskiego 10
NIP 123-005-70-79 REGON 670001536
tel. (022)727-04-60, 501-780-874
biuro@andal.pl

Grodzisk Mazowiecki dn. 04-03-2019 PODGIK.6640.62.2019

mgr inż. Agata Michalak
Nr upr. [illegible]
Uprawnienia [illegible] ograniczeń w spe[illegible] sie sieci, instala[illegible] wych, gazowy[illegible] wych i kanalizacyjnych

STAROSTA GRODZISKI
9939
12 MAR. 2019