

Część nieinwentaryzowana:

Kubatura – $V=2997,40\text{ m}^3$

Powierzchnia zabudowy – $Pz = 504,61\text{ m}^2$


Część inwentaryzowana:

Kubatura – $V=7530,72\text{ m}^3$

Powierzchnia zabudowy – $Pz = 719,92\text{ m}^2$

Nr	Przeznaczenie pomieszczeń	Pow. [m²]
1.1	Kl. schodowa	24,24
1.2	Korytarz	71,37
1.3	Komunikacja	9,56
1.4	WC	1,13
1.5	WC	1,20
1.6	WC	2,28
1.7	WC	2,09
1.8	WC	1,11
1.9	WC	1,20
1.10	Komunikacja	7,62
1.11	Pokój nauczycielski	27,08
1.12	Sekretariat	13,32
1.13	Komunikacja	2,58
1.14	Gabinet dyrektora	19,77
1.15	Sala lekcyjna	46,40
1.16	Sala lekcyjna	48,02
1.17	WC	6,63
1.18	WC	2,27
1.19	Komunikacja	31,90
1.20	WC	6,48
1.21	Kl. schodowa	21,17
1.22	Pomieszczenie gospodarcze	13,87
1.23	Pomieszczenie gospodarcze	12,11
1.24	Komunikacja	3,32
1.25	Zaplecze kuchenne	3,17
1.26	Zaplecze kuchenne	4,04
1.27	Zaplecze kuchenne	10,40
1.28	Sala lekcyjna	47,56
1.29	Sala lekcyjna	48,47
1.30	Sala lekcyjna	48,42
Powierzchnia użytkowa		538,780

Pow. użytkowa	538,78[m²]
Pow. zabudowy	719,72[m²]

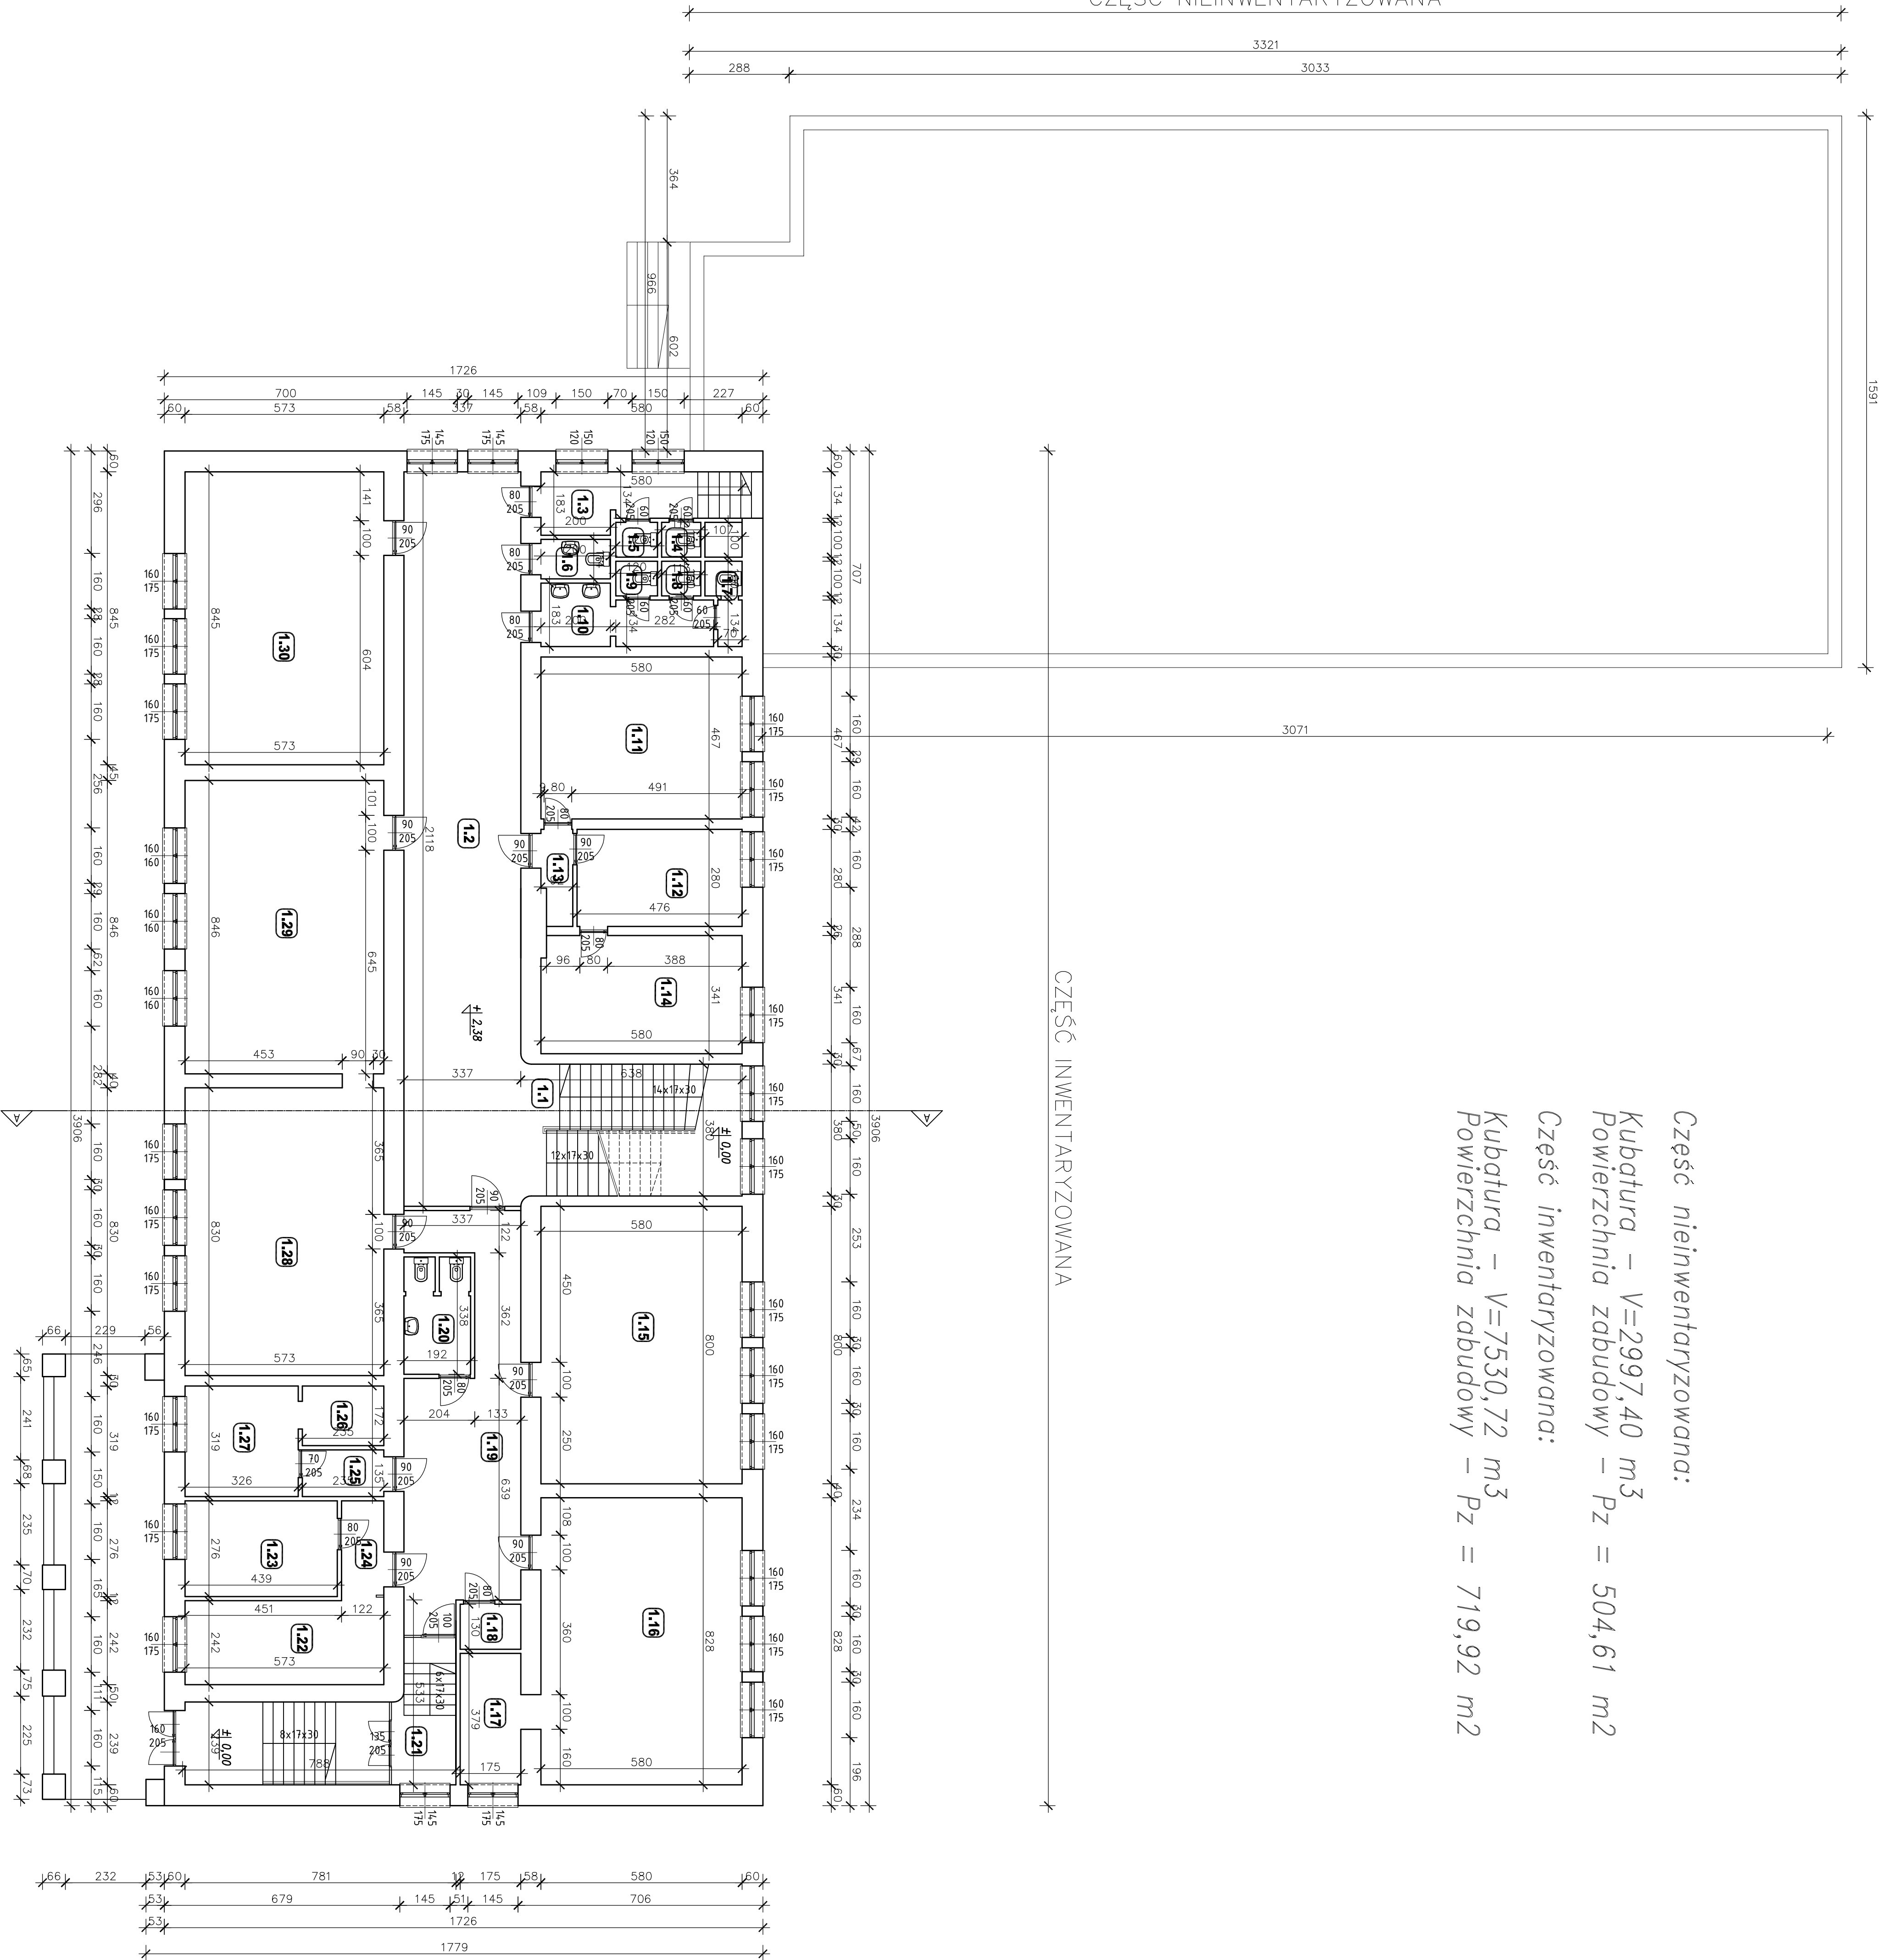

Opis techniczny: Słuchownia w Rytrze			Dla nr 823/1 str. Rytr. gm. Rytr				
Nazwa projektu :	Rzut parteru			Inwentarz			
Stwierdził:	Inicjatorzy:			Urząd gminy Rytr			
Projektant:	Inicjatorzy:			33-343 Rytr			
Opracowanie:	Inicjatorzy:			33-343 Rytr			
Data :	01.2023			Skala:			
PB				1:100			
ARCHITEKTURA				A-2			