


UWAGA:
± 0,00=175,7m n.p.m.
PRZED ROZPOCZĘCIEM PRAC WYMIARY SPRAWDZIĆ NA MIEJSCU BUDOWY
I W PRZYPADKU RÓŻNIC LUB ZMIAN WYNIKAJĄCYCH Z WYMOGÓW TECHNOLOGII
DOSTAWCY SKONSULTOWAĆ SIĘ Z PROJEKTANTEM
ELEMENTY KONSTRUKCYJNE ROZPATRYWAĆ WG PROJEKTU KONSTRUKCJI
ELEMENTY DREWNIANE NALEŻY ZABEZPIECZYĆ ŚRODKIEM OWADOBÓJCZYM I GRZYBOBÓJCZYM
WSZYSTKIE RYSUNKI NALEŻY ROZPATRYWAĆ ŁĄCZNIE
WSZYSTKIE RYSUNKI NALEŻY ROZPATRYWAĆ ŁĄCZNIE Z OPISEM
WSZYSTKIE ELEMENTY NALEŻY WYKONYWAĆ ZGODNIE Z ZALECENIAMI ZAWARTYMI
W ZESZYTACH TECHNICZNYCH DLA POSZCZEGÓLNYCH SYSTEMÓW ORAZ
WIEDZĄ TECHNICZNĄ

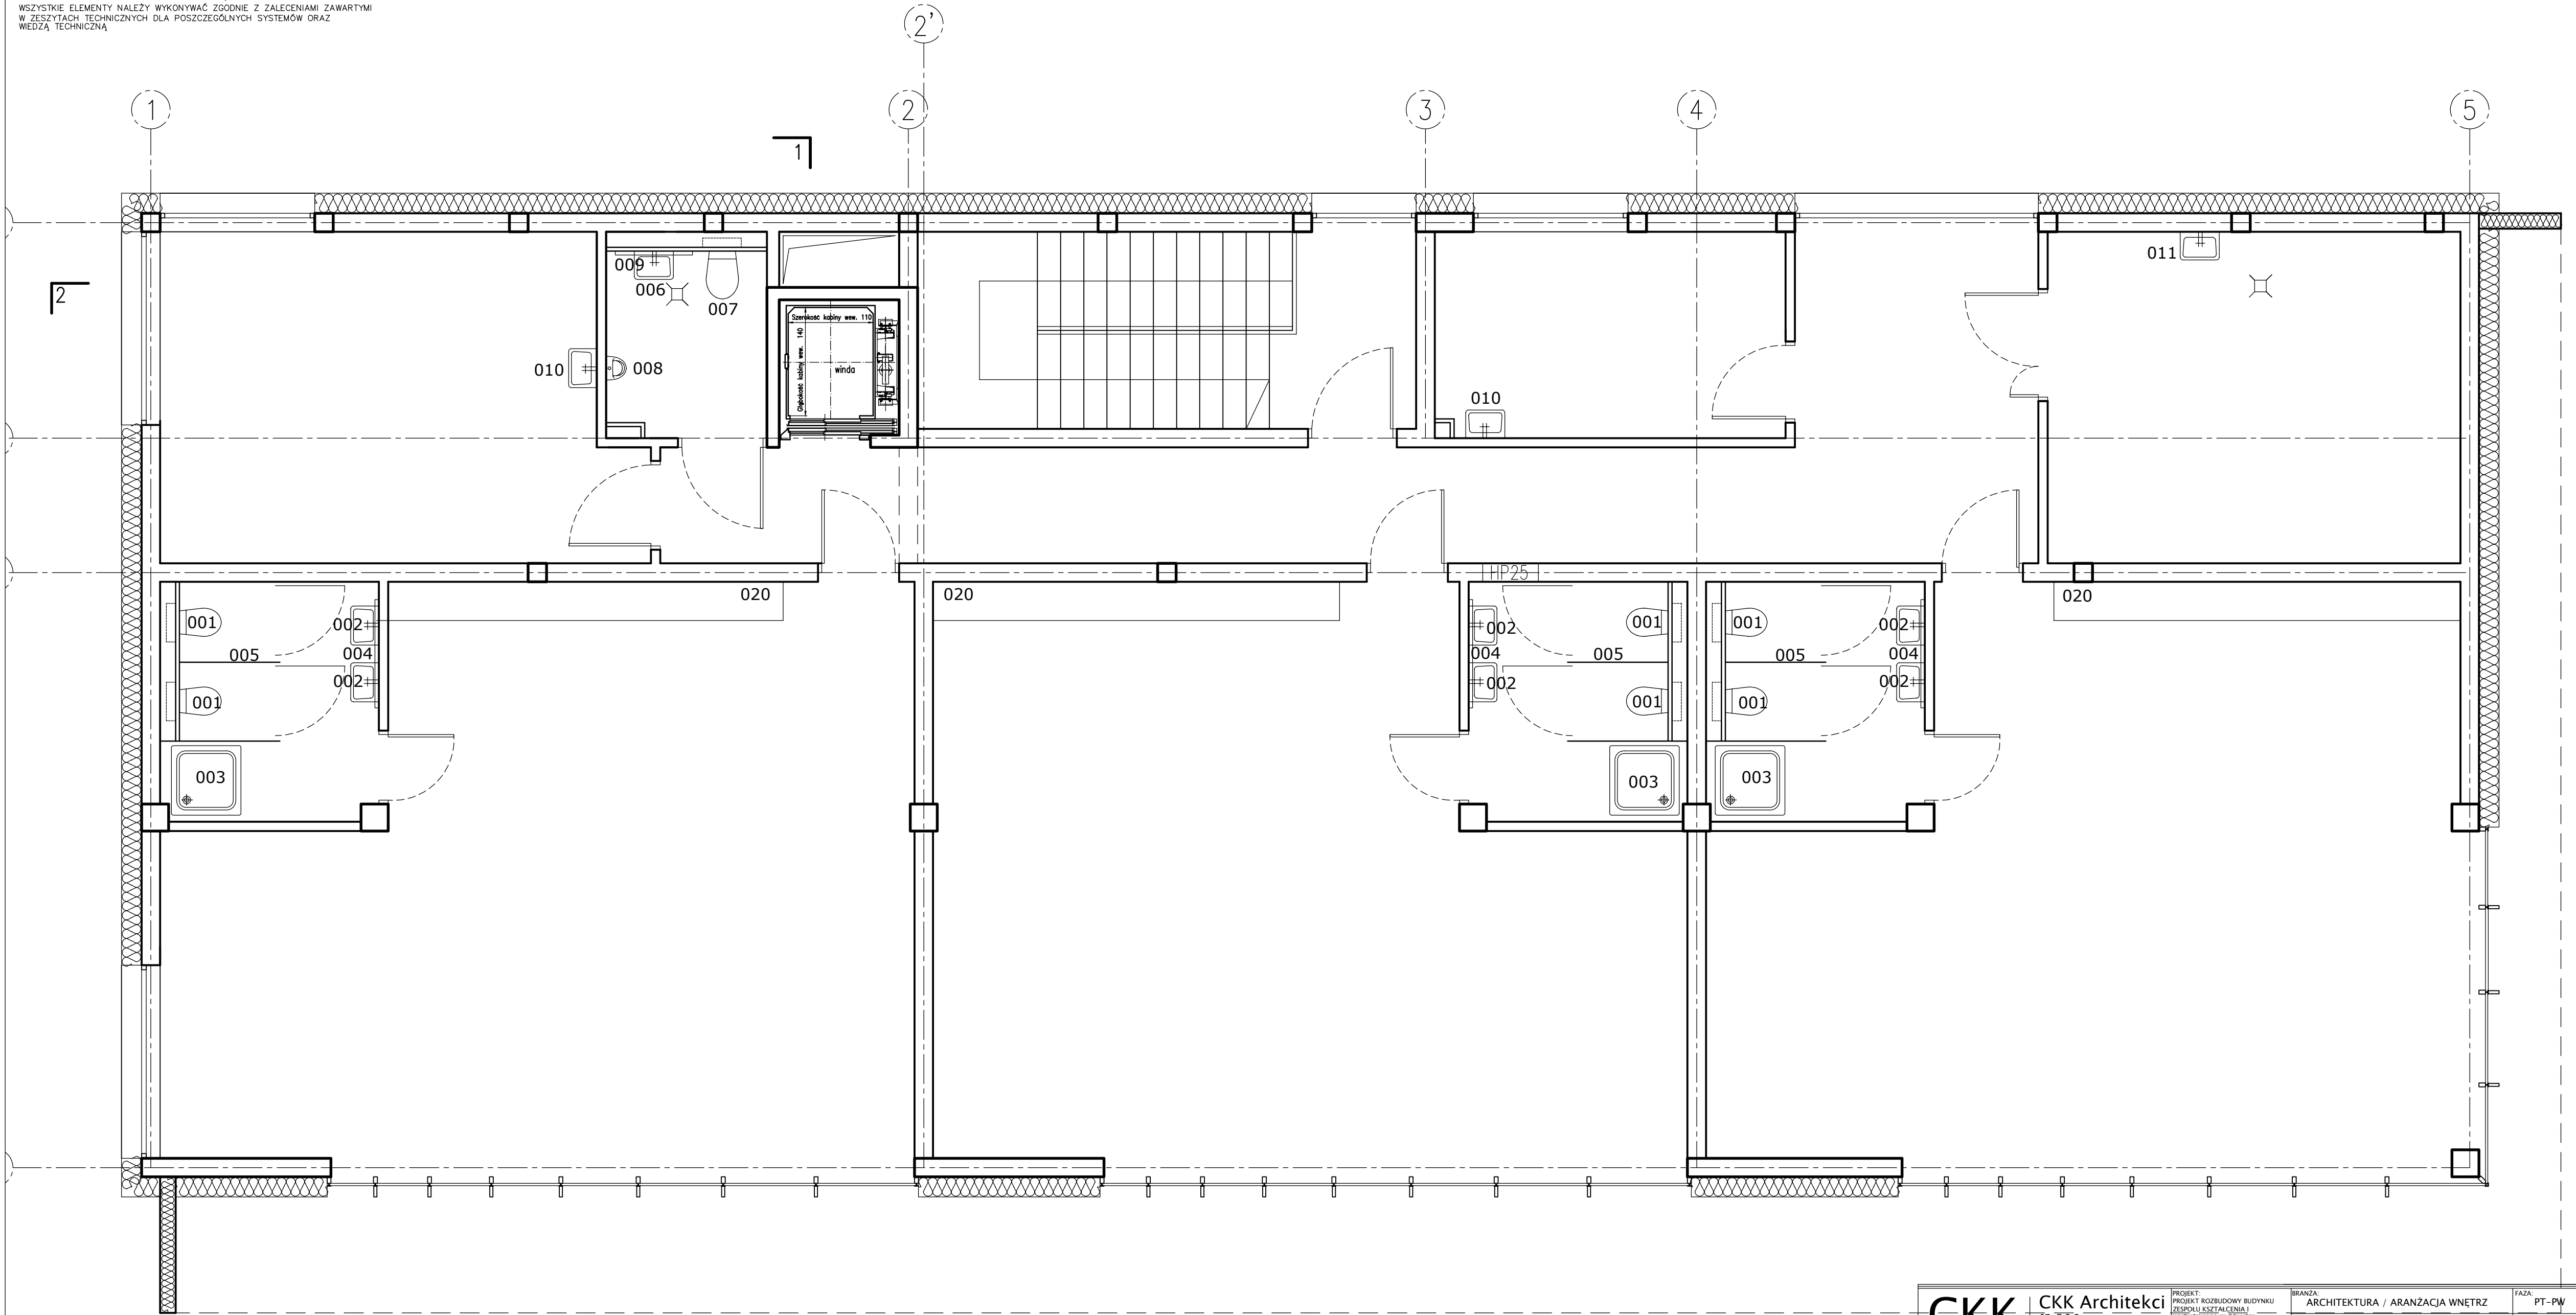

CKK ARCHITEKCI	CKK Architekci Sp. z o.o. sp. komandytowa ul.Świętojańska 87/14 81-389 Gdynia tel./fax (058) 62 000 92 biuro@ckkarchitekci.pl	PROJEKT: PROJEKT ROZBUDOWY BUDYNKU ZESPOŁU KSZTAŁCENIA I WYCHOWANIA W GOLUBIU		BRANŻA: ARCHITEKTURA / ARANŻACJA WNETRZ	FAZA: PT-PW
		TYTUŁ RYSUNKU: RZUT WYPOSAŻENIA - PIERWSZE PIĘTRO		SKALA RYSUNKU: 1:50	
		PROJEKTANT: mgr inż. arch. Anna Król mgr inż. arch. Aleksandra Wolter mgr inż. arch. Lidia Modrzejewska		OPRACOWAŁ: mgr inż. arch. Aleksandra Wolter mgr inż. arch. Lidia Modrzejewska	
		INWESTOR: ZESPÓŁ KSZTAŁCENIA I WYCHOWANIA W GOLUBIU ul. Sambora II 17 83-316 Golubie		SPRACOWAŁ: mgr inż. arch. Marzena Dragun mgr inż. arch. Marzena Dragun mgr inż. arch. Marzena Dragun	NR RYSUNKU: A-31