


UWAGA:
± 0,00=175,7m n.p.m.
PRZED ROZPOCZĘCIEM PRAC WYMARIY SPRAWDZIĆ NA MIEJSCU BUDOWY
I W PRZYPADKU IZOLACJI LUB ZMIAN WYKAZANYCH Z WYMOGÓW TECHNOLOGII
DOSTAWCY SKONSULTOWAĆ SIĘ Z PROJEKTANTEM
ELEMENTY KONSTRUKCYJNE ROZPATRYWAĆ WÓ PROJEKTU KONSTRUKCJI
ELEMENTY DREWNIANE NALEŻY ZABEZPIECZYĆ ŚRODKIEM OWAODBOJCZYM
I GRZYBOBOJCZYM
WSZYSTKIE RYSUNKI NALEŻY ROZPATRYWAĆ ŁĄCZNIE
WSZYSTKIE RYSUNKI NALEŻY ROZPATRYWAĆ ŁĄCZNIE Z OPISEM
WSZYSTKIE ELEMENTY NALEŻY WYKONYWAĆ ZGODNIE Z ZALECENIAMI ZAWARTYMI
W ZESZYTACH TECHNICZNYCH DLA POSZCZEGÓLNYCH SYSTEMÓW ORAZ
MEDZĄ TECHNICZNĄ

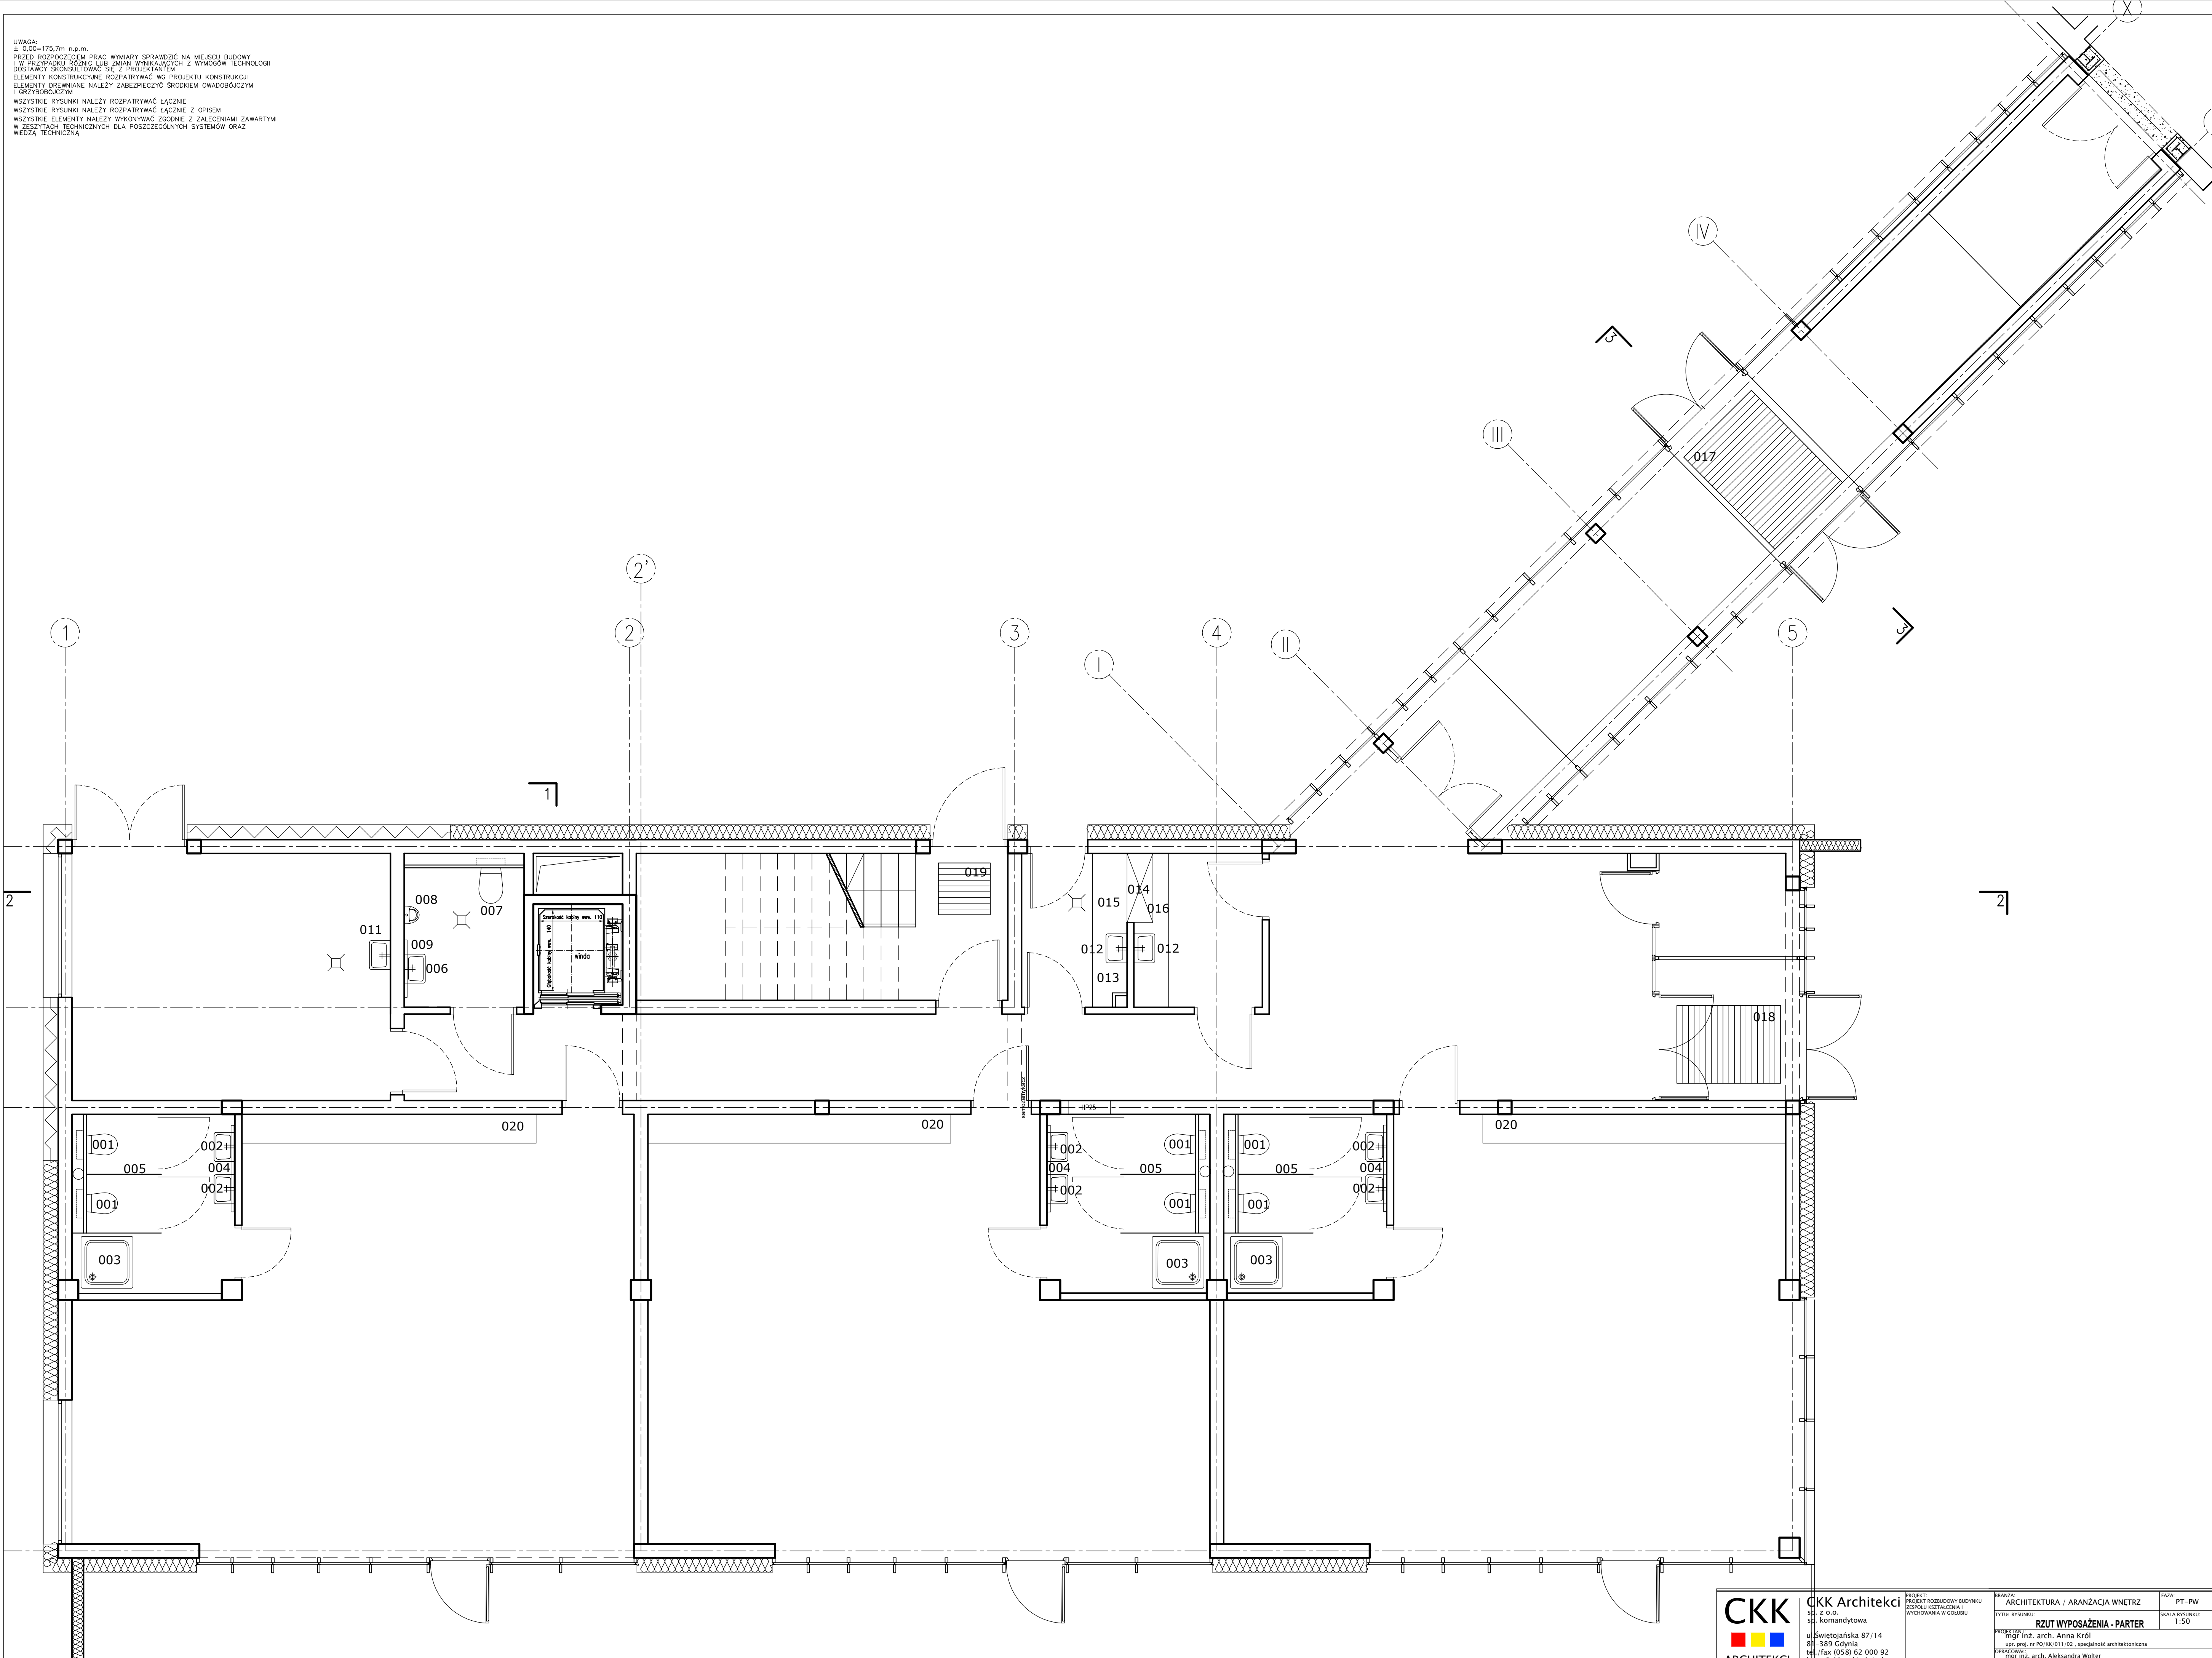

CKK

ARCHITEKCI

CKK Architekti

s.p. z o.o.

s.p. komandytowa

ul. Świętojańska 87/14

81-389 Gdynia

tel./fax (058) 62 000 92

biuro@ckkarchitekti.pl

PROJEKT PROJEKT ROZBUDOWY BUDYNKU ZESPÓŁU KSZTAŁCENIA I WYCHOWANIA W GÓLBURGU	BRANŻA ARCHITEKTURA / ARANŻACJA WNETRZ	FAZA PT-PW
TYTUŁ RYSUNKU RZUT WYPOSAŻENIA - PARTER	SKALA RYSUNKU 1:50	
PROJEKTOWAŁ mgr inż. arch. Anna Król		
OPRACOWAŁ mgr inż. arch. Aleksandra Wolter		
OPRACOWAŁ mgr inż. arch. Lidia Modrzagewska		
WYKONAŁ mgr inż. arch. Marzenna Dragun		
ZESPÓŁ KSZTAŁCENIA I WYCHOWANIA W GÓLBURGU ul. Samboora II 17 83-316 Gólabie	SPRACOWAŁ mgr inż. arch. Marzenna Dragun	WYKONAŁ mgr inż. arch. Marzenna Dragun
800X600	08.2022	REV-1.0
		NR RYSUNKU A-30