


UWAGA:
± 0,00=175,7m n.p.m.
PRZED ROZPOCZĘCIEM PRAC WYMIARY SPRAWDZIĆ NA MIEJSCU BUDOWY
I W PRZYPADKU BŁĘDŃC LUB ZMIAN WYKAŻĄCYCH Z WYMOGÓW TECHNOLOGII
DOSTAWCY SKONSULTOWAĆ SIĘ Z PROJEKTANTEM
ELEMENTY KONSTRUKCYJNE ROZPATRYWAĆ WOPROJEKTU KONSTRUKCJA
ELEMENTY DREWNIANE NALEŻY ZABEZPIECZYĆ ŚRODKIEM OWAODBOJCZYM
I GRZYBOBOJCZYM
WSZYSTKIE RYSUNKI NALEŻY ROZPATRYWAĆ ŁĄCZNIE
WSZYSTKIE RYSUNKI NALEŻY ROZPATRYWAĆ ŁĄCZNIE Z OPISEM
WSZYSTKIE ELEMENTY NALEŻY WYKONYWAĆ ZGODNIE Z ZALECENIAMI ZAWARTYMI
W ZESZYTACH TECHNICZNYCH DLA POSZCZEGÓLNYCH SYSTEMÓW ORAZ
MEDZĄ TECHNICZNĄ

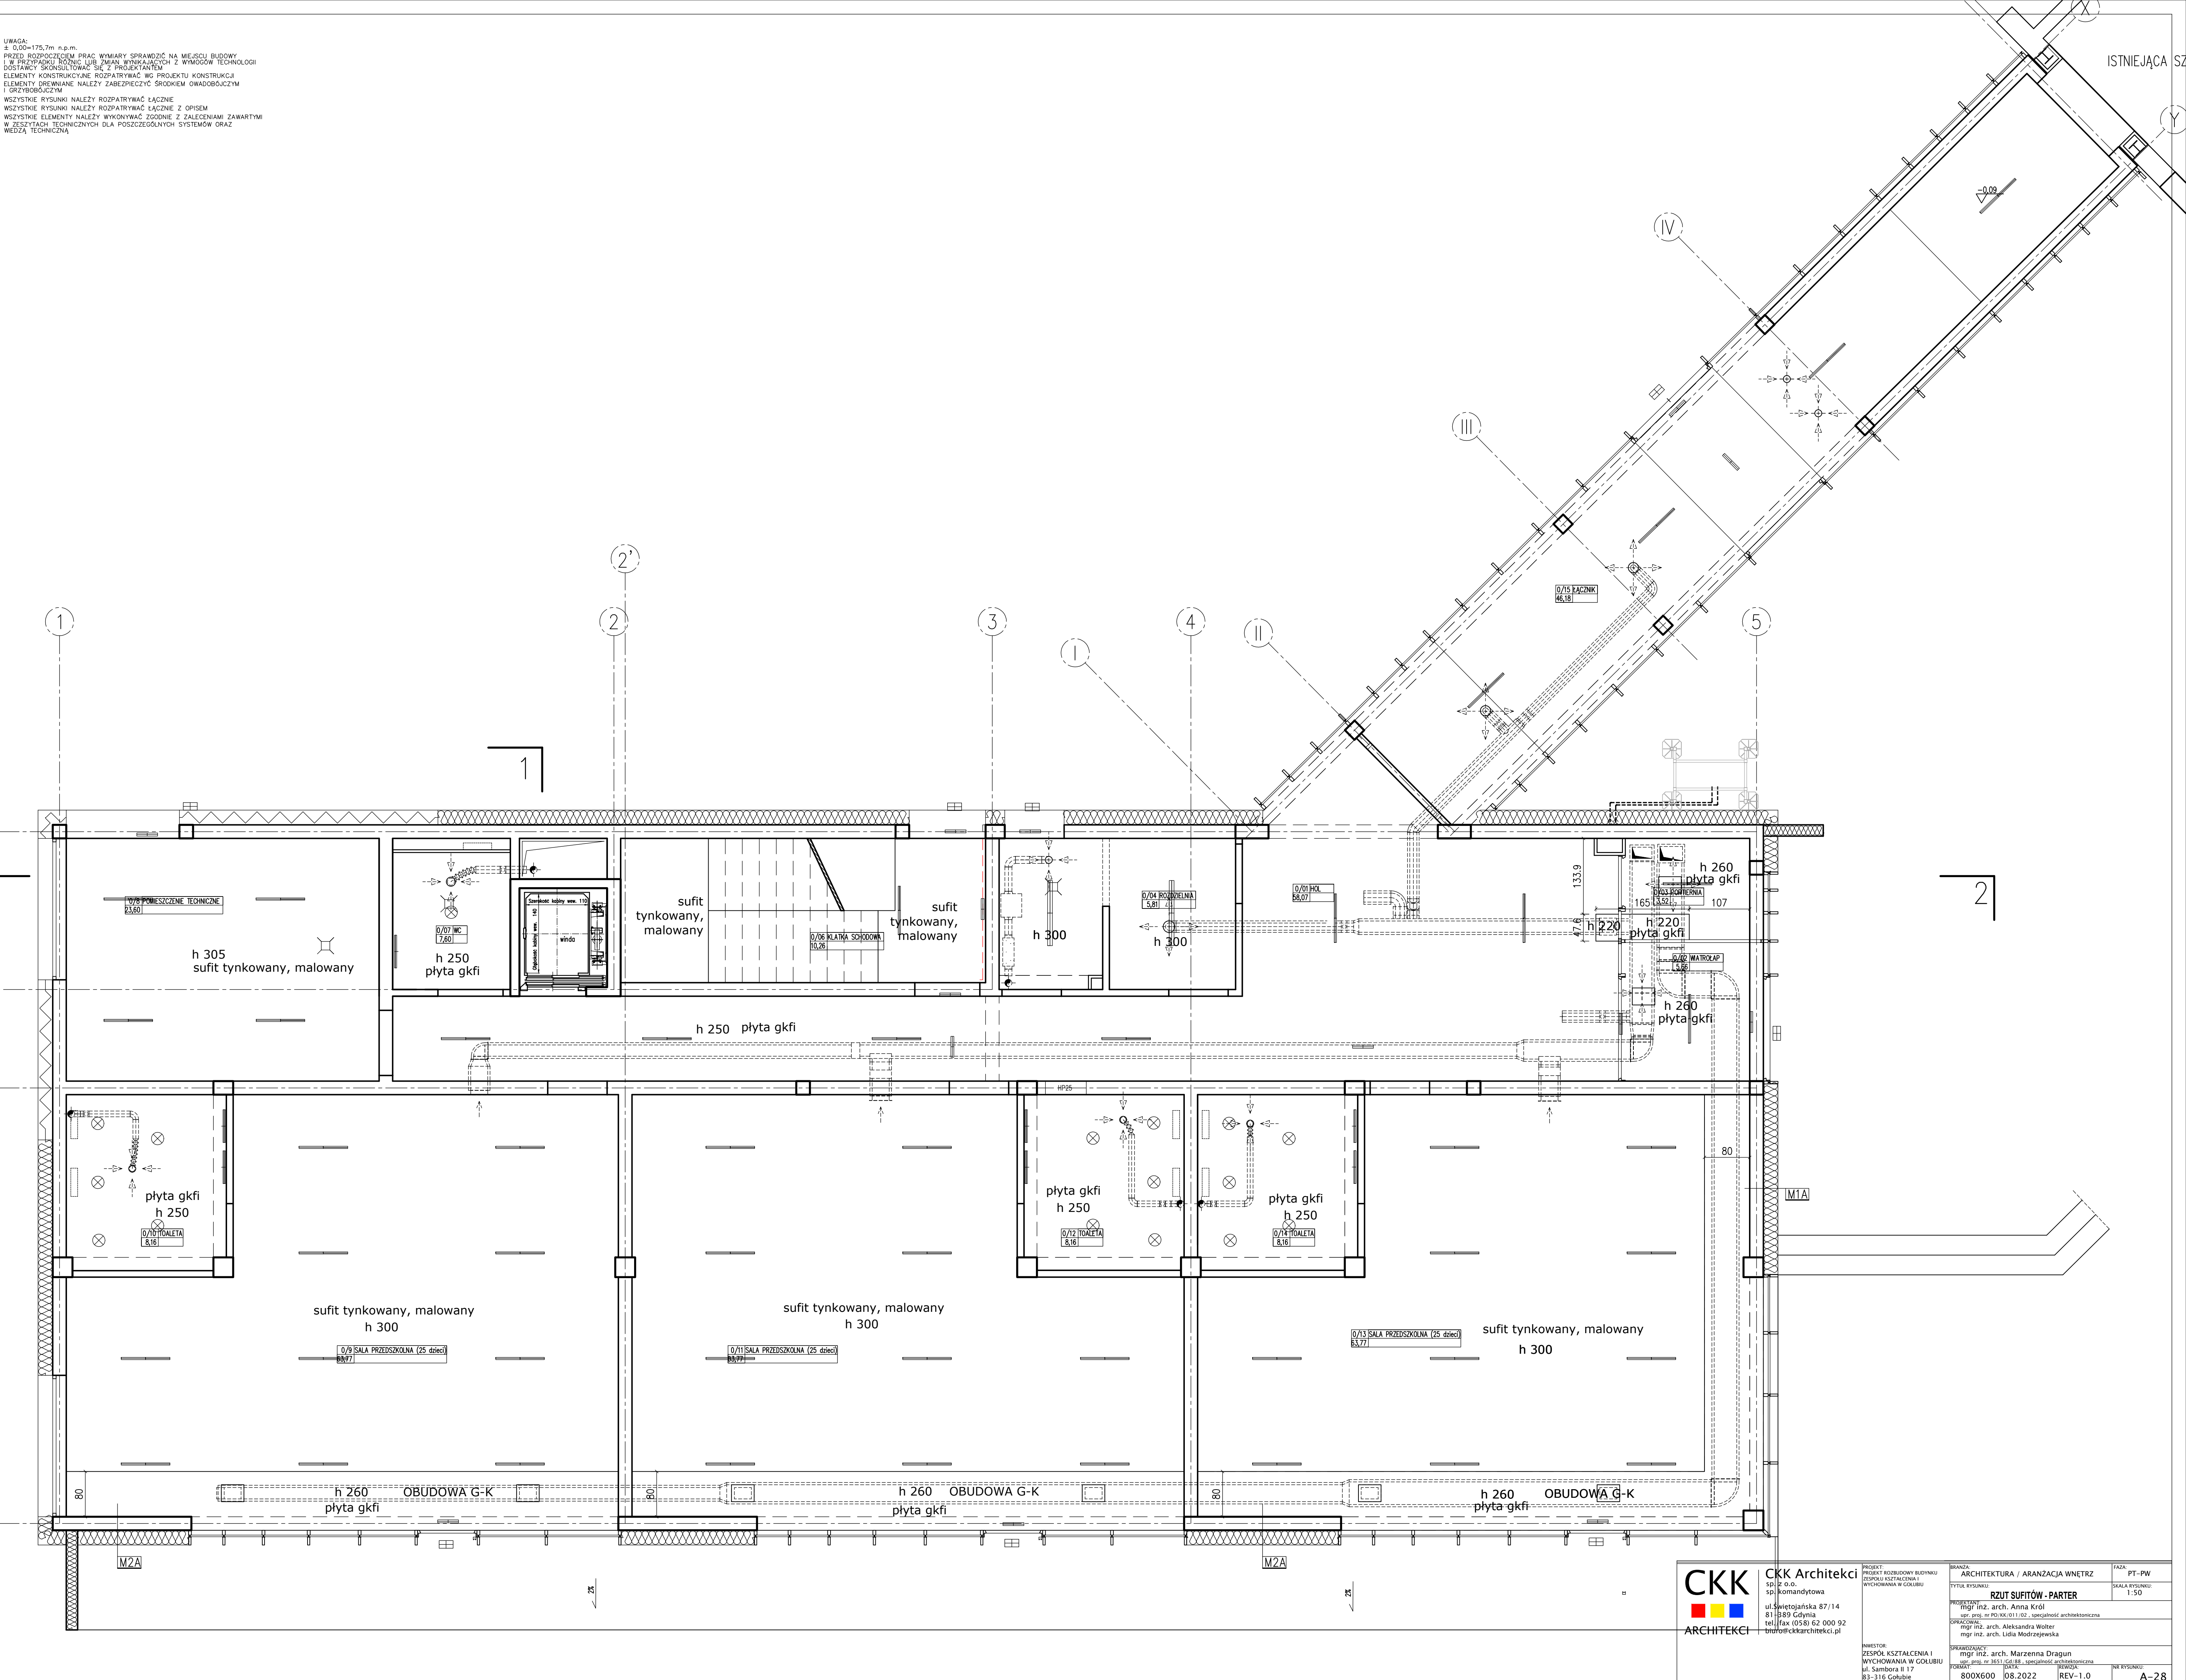

CKK Architekti
sp. z o.o.
komandytowa
ul. Świeciańska 87/14
81-389 Gdynia
tel./fax (058) 62 000 92
info@ckkarchitekti.pl

PROJEKT PROJEKT ROZBUDOWY BUDYNKU DZIEDZINY Kształcenia i wychowania w Golubiu	BRANŻA ARCHITEKTURA / ARANŻACJA WNETRZ TYTUŁ RYSUNKU RZUT SUFITÓW - PARTER	FAZA PT-PW SKALA RYSUNKU 1:50
PROJEKTANT mgr inż. arch. Anna Król WSP. PROJ. nr POI/KK/011/02 - specjalność architektoniczna OPRACOWANIE mgr inż. arch. Aleksandra Wolter mgr inż. arch. Lidia Modrzegowska	SPRACOWANIE mgr inż. arch. Marzenna Dragun WSP. PROJ. nr 3531/C6/88 - specjalność architektoniczna FORMAT 800X600	DATA 08.2022 REV-1.0 NR RYSUNKU A-28