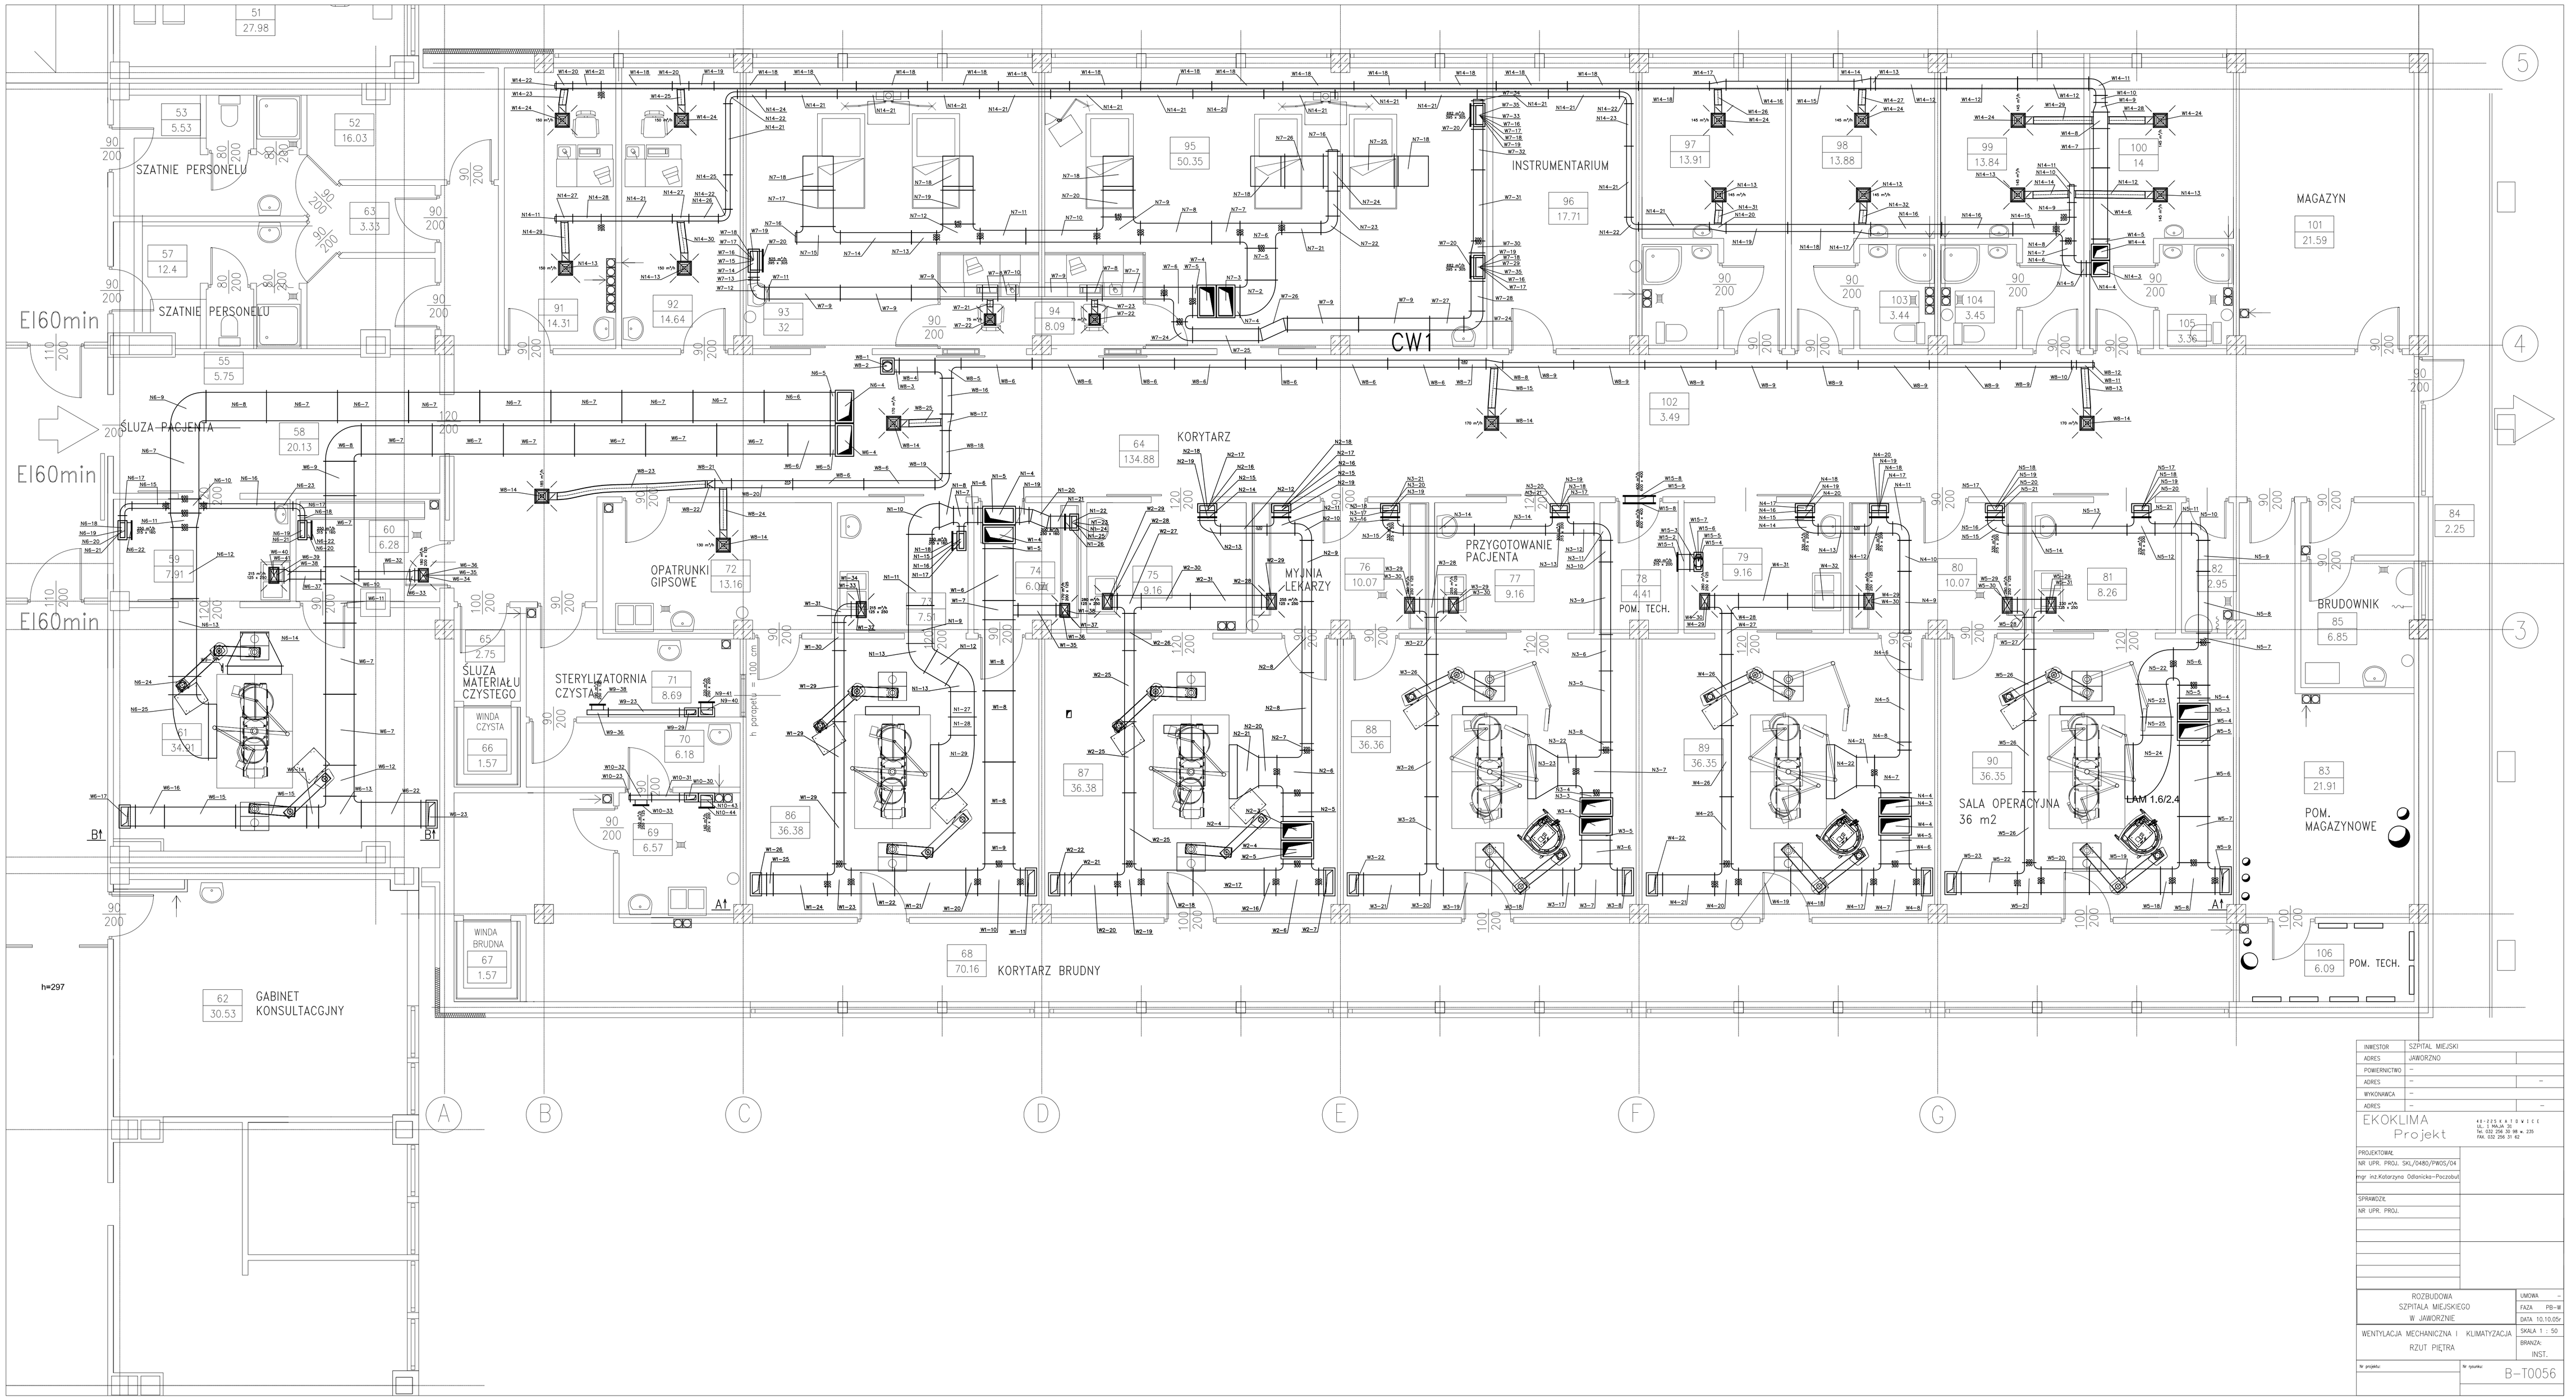

INWESTOR	SZPITAL MIEJSKI
ADRES	JAWORZNO
POWIERZCHNIA	–
ADRES	–
WYKONAWCA	–
ADRES	–

EKOKLIMA Projekt

PROJEKTOWAŁ
NR UPR. PROJ. SKL/0480/PWOS/04
mgr inż.Katarzyna Odonicka-Poczobut

SPRAWDZIŁ
NR UPR. PROJ.

ROZBUDOWA SZPITALA MIEJSKIEGO W JAWORZNIE

UMOWA –
FAZA PW
DATA 10.10.05r
SKALA 1 : 50
BRANŻA: INST.

WENTYLACJA MECHANICZNA I KLIMATYZACJA
RZUT PIĘTRA

Nr projektu
Nr rysunku B-T0056