


RZUT I PIĘTRA
skala 1:100

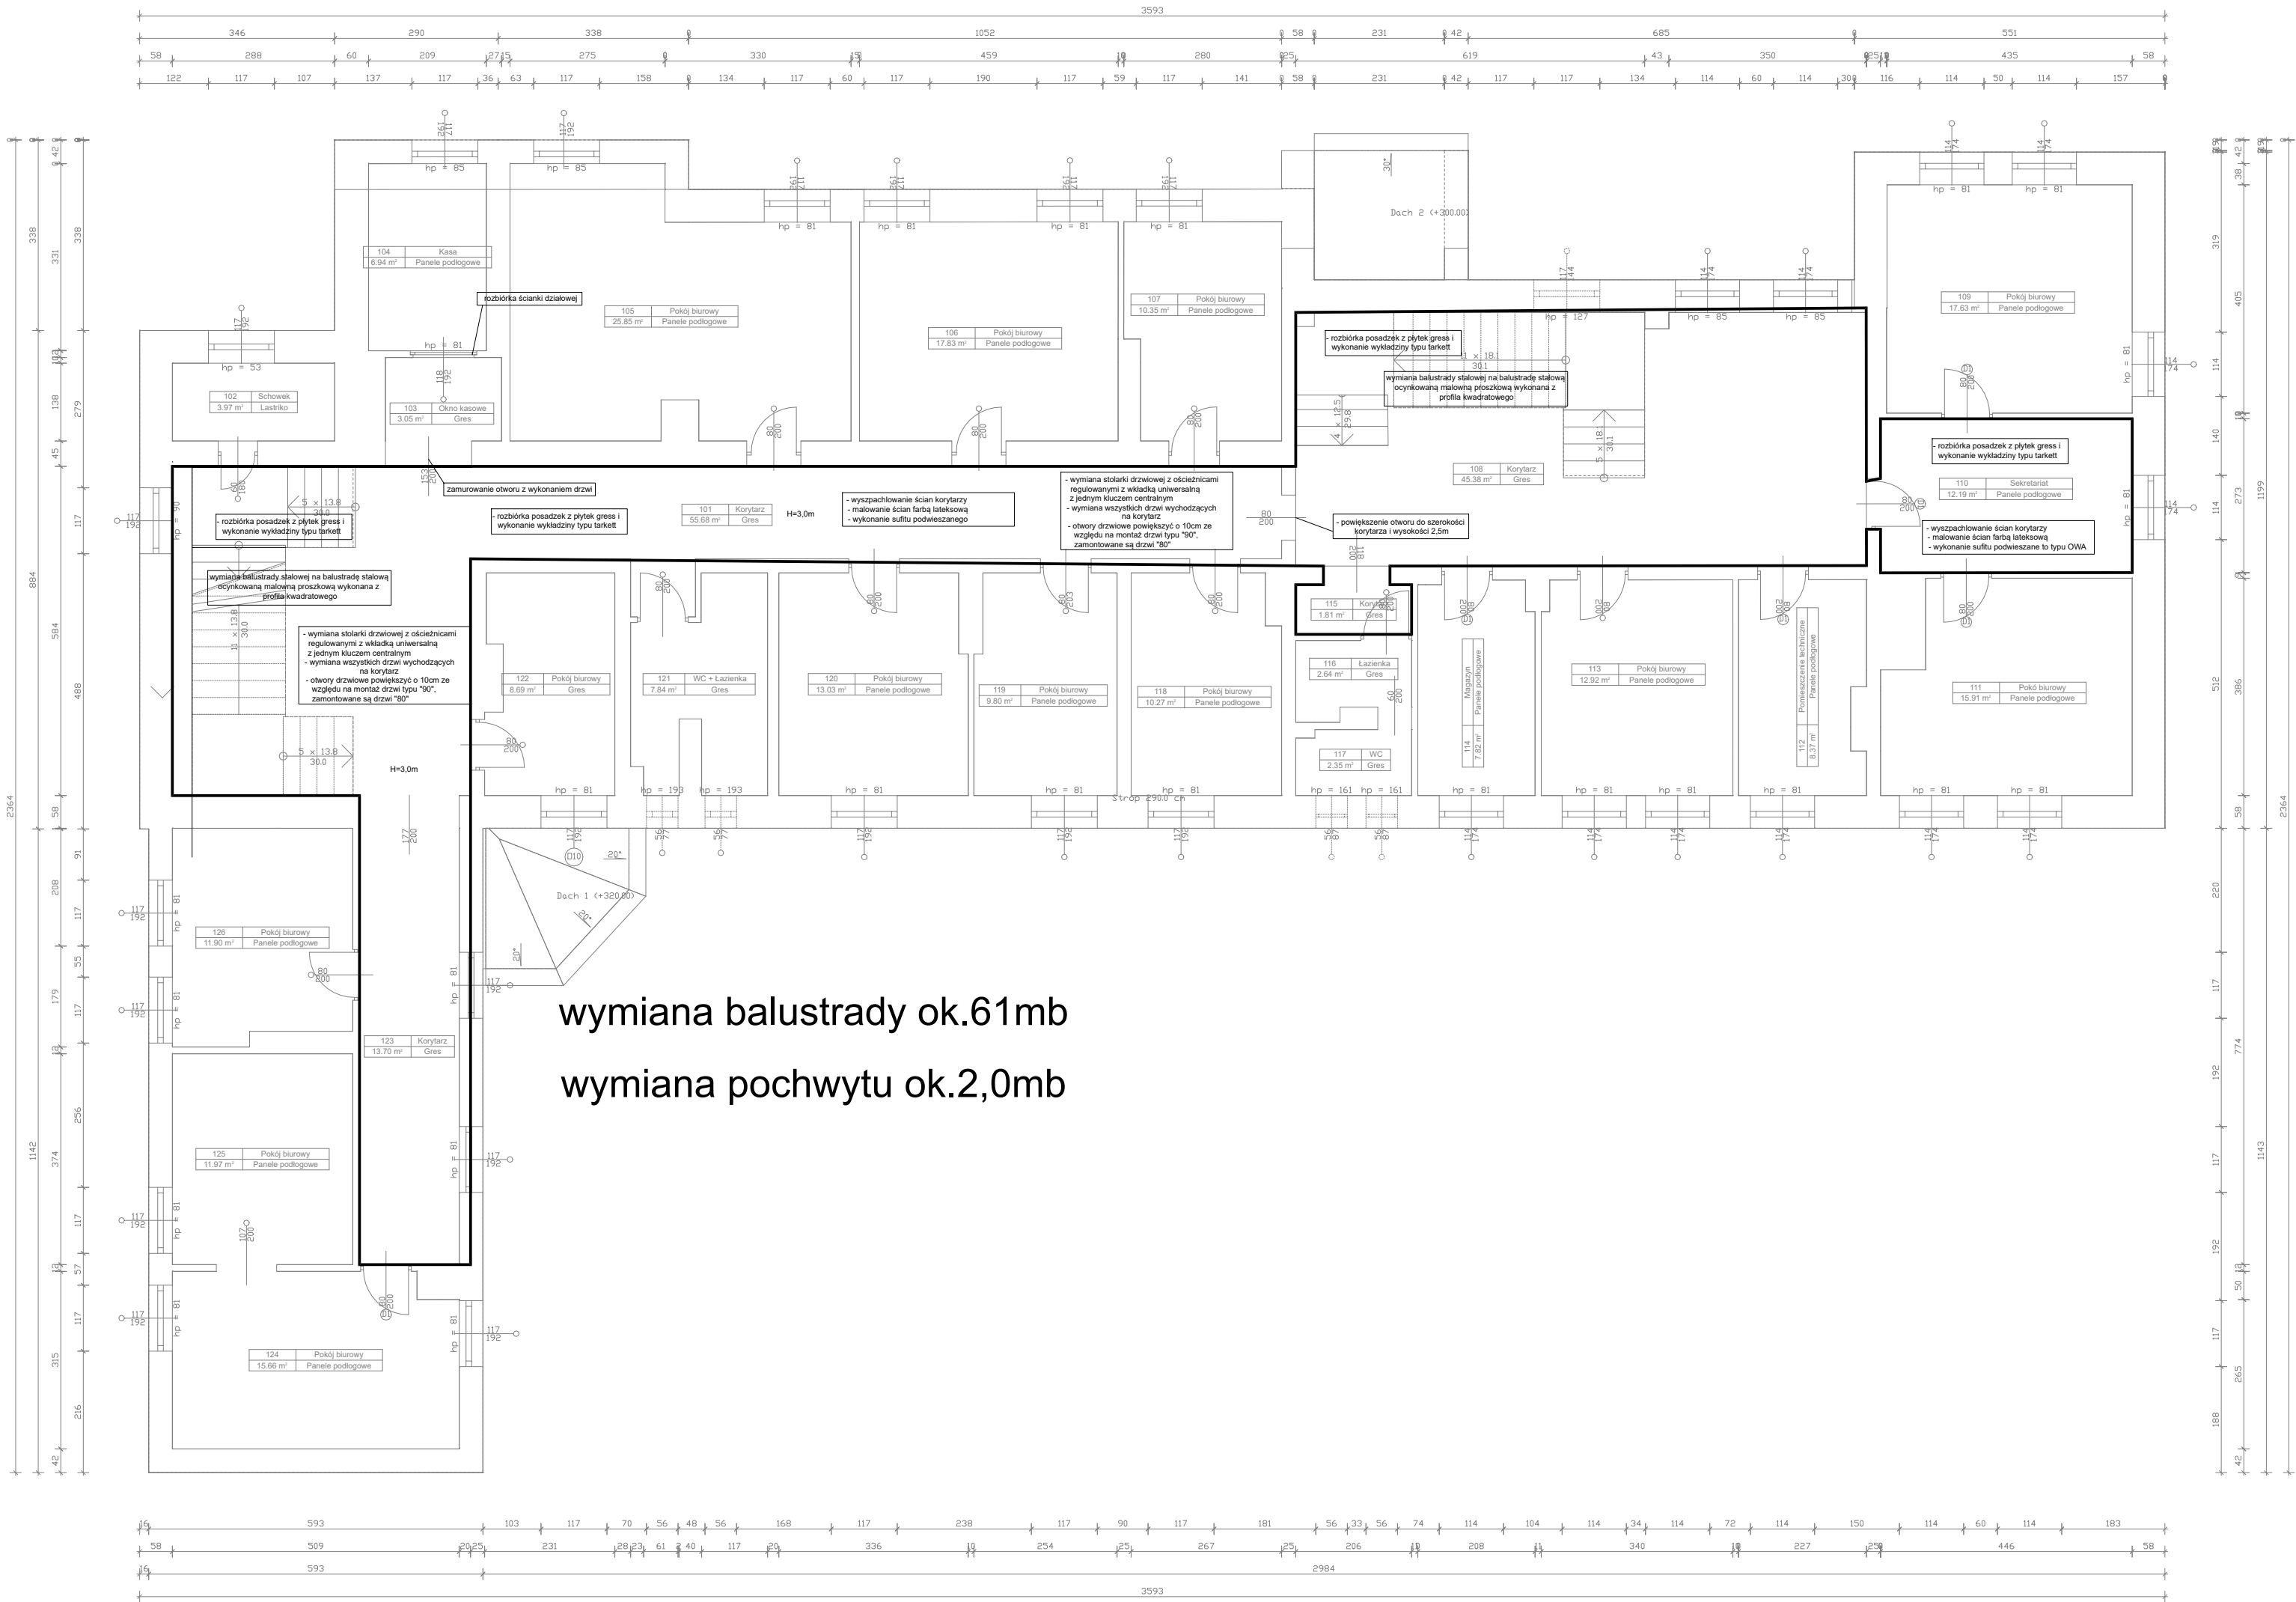

Wykaz pomieszczeń: Budynek - I PITRO

Nr	Nazwa pomieszczenia	Pow. użytkowa
101	Korytarz	55.68 m ²
102	Schówek	3.97 m ²
103	Okno kasowe	3.05 m ²
104	Kasa	6.94 m ²
105	Pokój biurowy	25.85 m ²
106	Pokój biurowy	17.83 m ²
107	Pokój biurowy	10.35 m ²
108	Korytarz	45.38 m ²
109	Pokój biurowy	17.63 m ²
110	Sekretariat	12.19 m ²
111	Pokój biurowy	15.91 m ²
112	Pomieszczenie techniczne	8.37 m ²
113	Pokój biurowy	12.92 m ²
114	Magazyn	7.82 m ²
115	Korytarz	1.81 m ²
116	Łazienka	2.64 m ²
117	WC	2.35 m ²
118	Pokój biurowy	10.27 m ²
119	Pokój biurowy	9.80 m ²
120	Pokój biurowy	13.03 m ²
121	WC + Łazienka	7.84 m ²
122	Pokój biurowy	8.69 m ²
123	Korytarz	13.70 m ²
124	Pokój biurowy	15.66 m ²
125	Pokój biurowy	11.97 m ²
126	Pokój biurowy	11.90 m ²
Razem		353.55 m ²