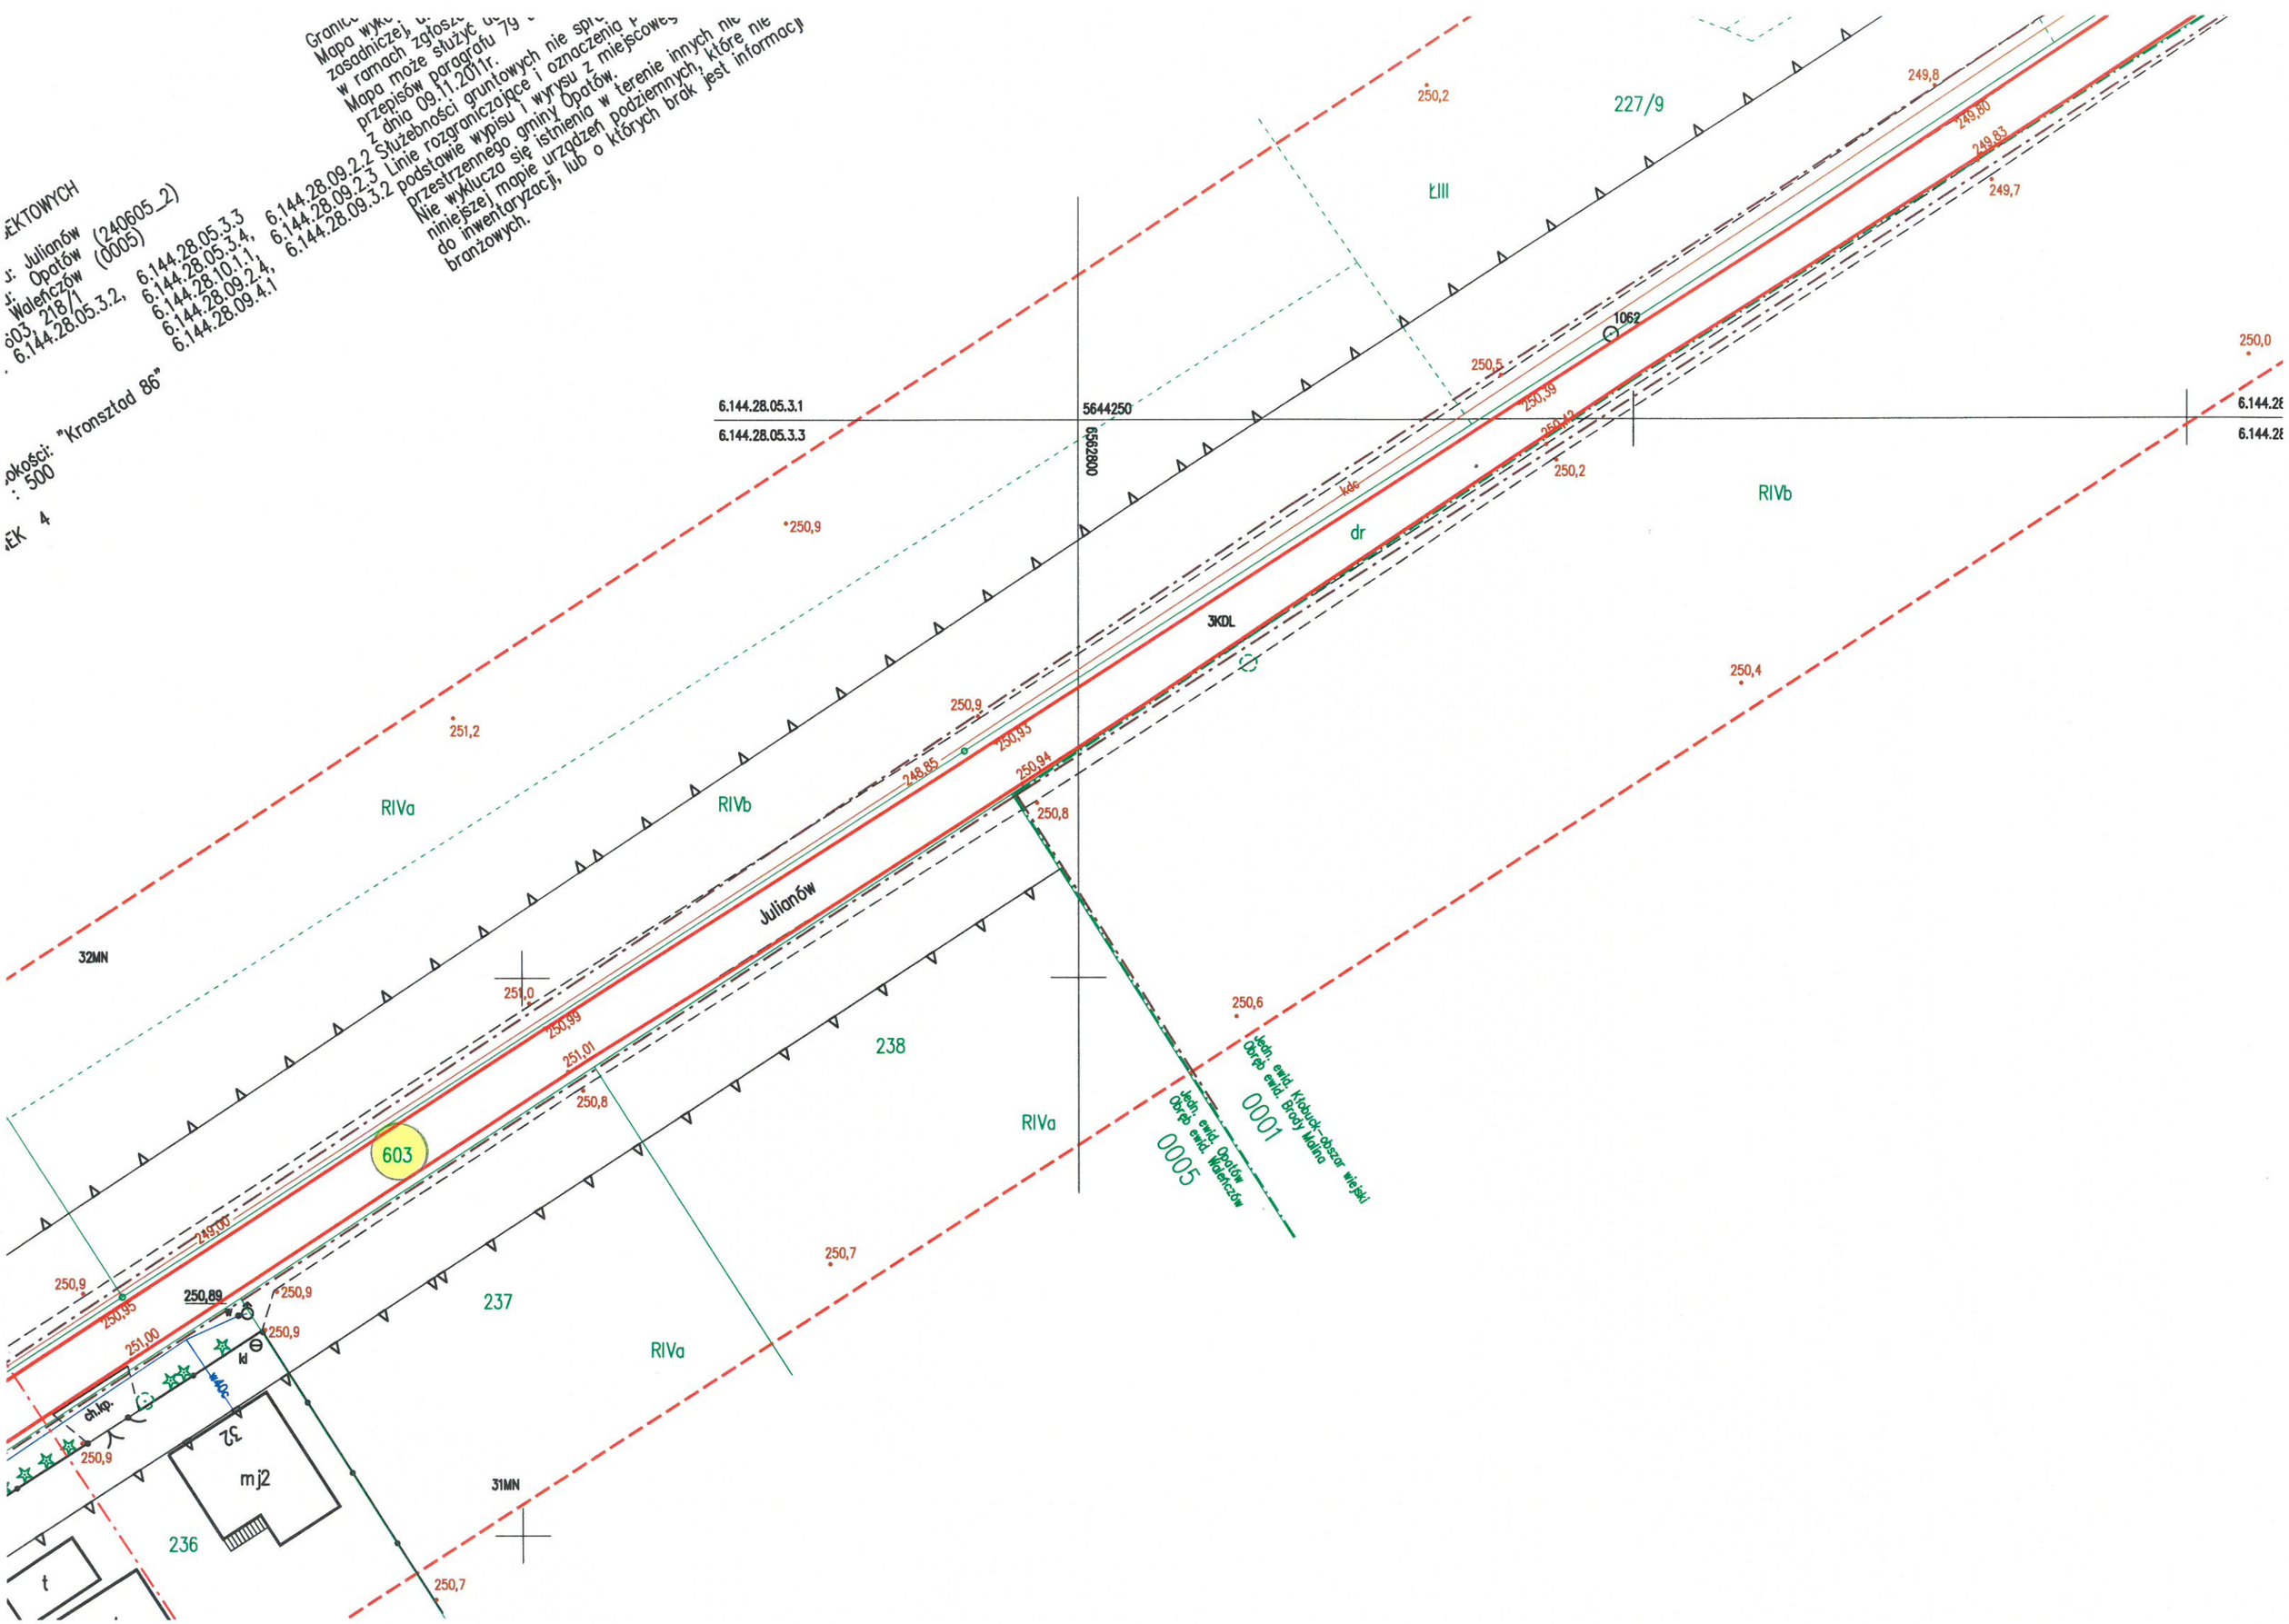

EKTOWYCH
: Julianów
: Opatów (240605_2)
Waleńczów (0005)
603, 218/1
6.144.28.05.3.2, 6.144.28.05.3.3
6.144.28.05.3.4, 6.144.28.09.2.2
6.144.28.10.1.1, 6.144.28.09.2.3
6.144.28.09.2.4, 6.144.28.09.3.2
6.144.28.09.4.1
okości: "Kronsztad 86"
: 500
EK 4
Granic
Mapa wyk
zasadniczej,
w ramach zgłosz
Mapa może służyć
przepisów paragrafu 79
z dnia 09.11.2011r.
Służebności gruntowych nie spr
Linie rozgraniczające i oznaczenia
podstawie wypisu i wyrysu z miejscowe
przestrzennego gminy Opatów.
Nie wyklucza się istnienia w terenie innych nie
niniejszej mapie urządzeń podziemnych, które nie
do inwentaryzacji, lub o których brak jest informacji
branżowych.
227/9
ŁIII
RIVb
RIVa
dr
3KDL
Julianów
238
237
236
603
mj2
32
t
32MN
31MN
6.144.28.05.3.1
6.144.28.05.3.3
5644250
6562800
1062
kdc
ch.kp.
w40c
Jedn. ewid. Kłobuck-obszar wiejski
Obręb ewid. Brody Malina
0001
Jedn. ewid. Opatów
Obręb ewid. Waleńczów
0005
250,2
249,8
249,80
249,83
249,7
250,0
250,5
250,39
250,42
250,2
250,9
250,4
251,2
250,9
250,93
248,85
250,94
250,8
251,0
250,99
251,01
250,8
250,6
250,7
250,9
250,95
250,89
250,9
250,9
251,00
250,9
250,7