


MAPA ZASADNICZA SKALA 1:2000

Układ odniesienia: PL-ETRF89, układ wsp. płaskich: PL-2000 strefa 7 (21°), układ wys.: PL-EVRF2007-NH
obr. Lubaszowa 0007: dz. 83/2, 83/3

Województwo: małopolskie
Powiat: tarnowski
Jednostka ewidencyjna: 121610_5, Tuchów - obszar wiejski
Obręb: 0007, Lubaszowa

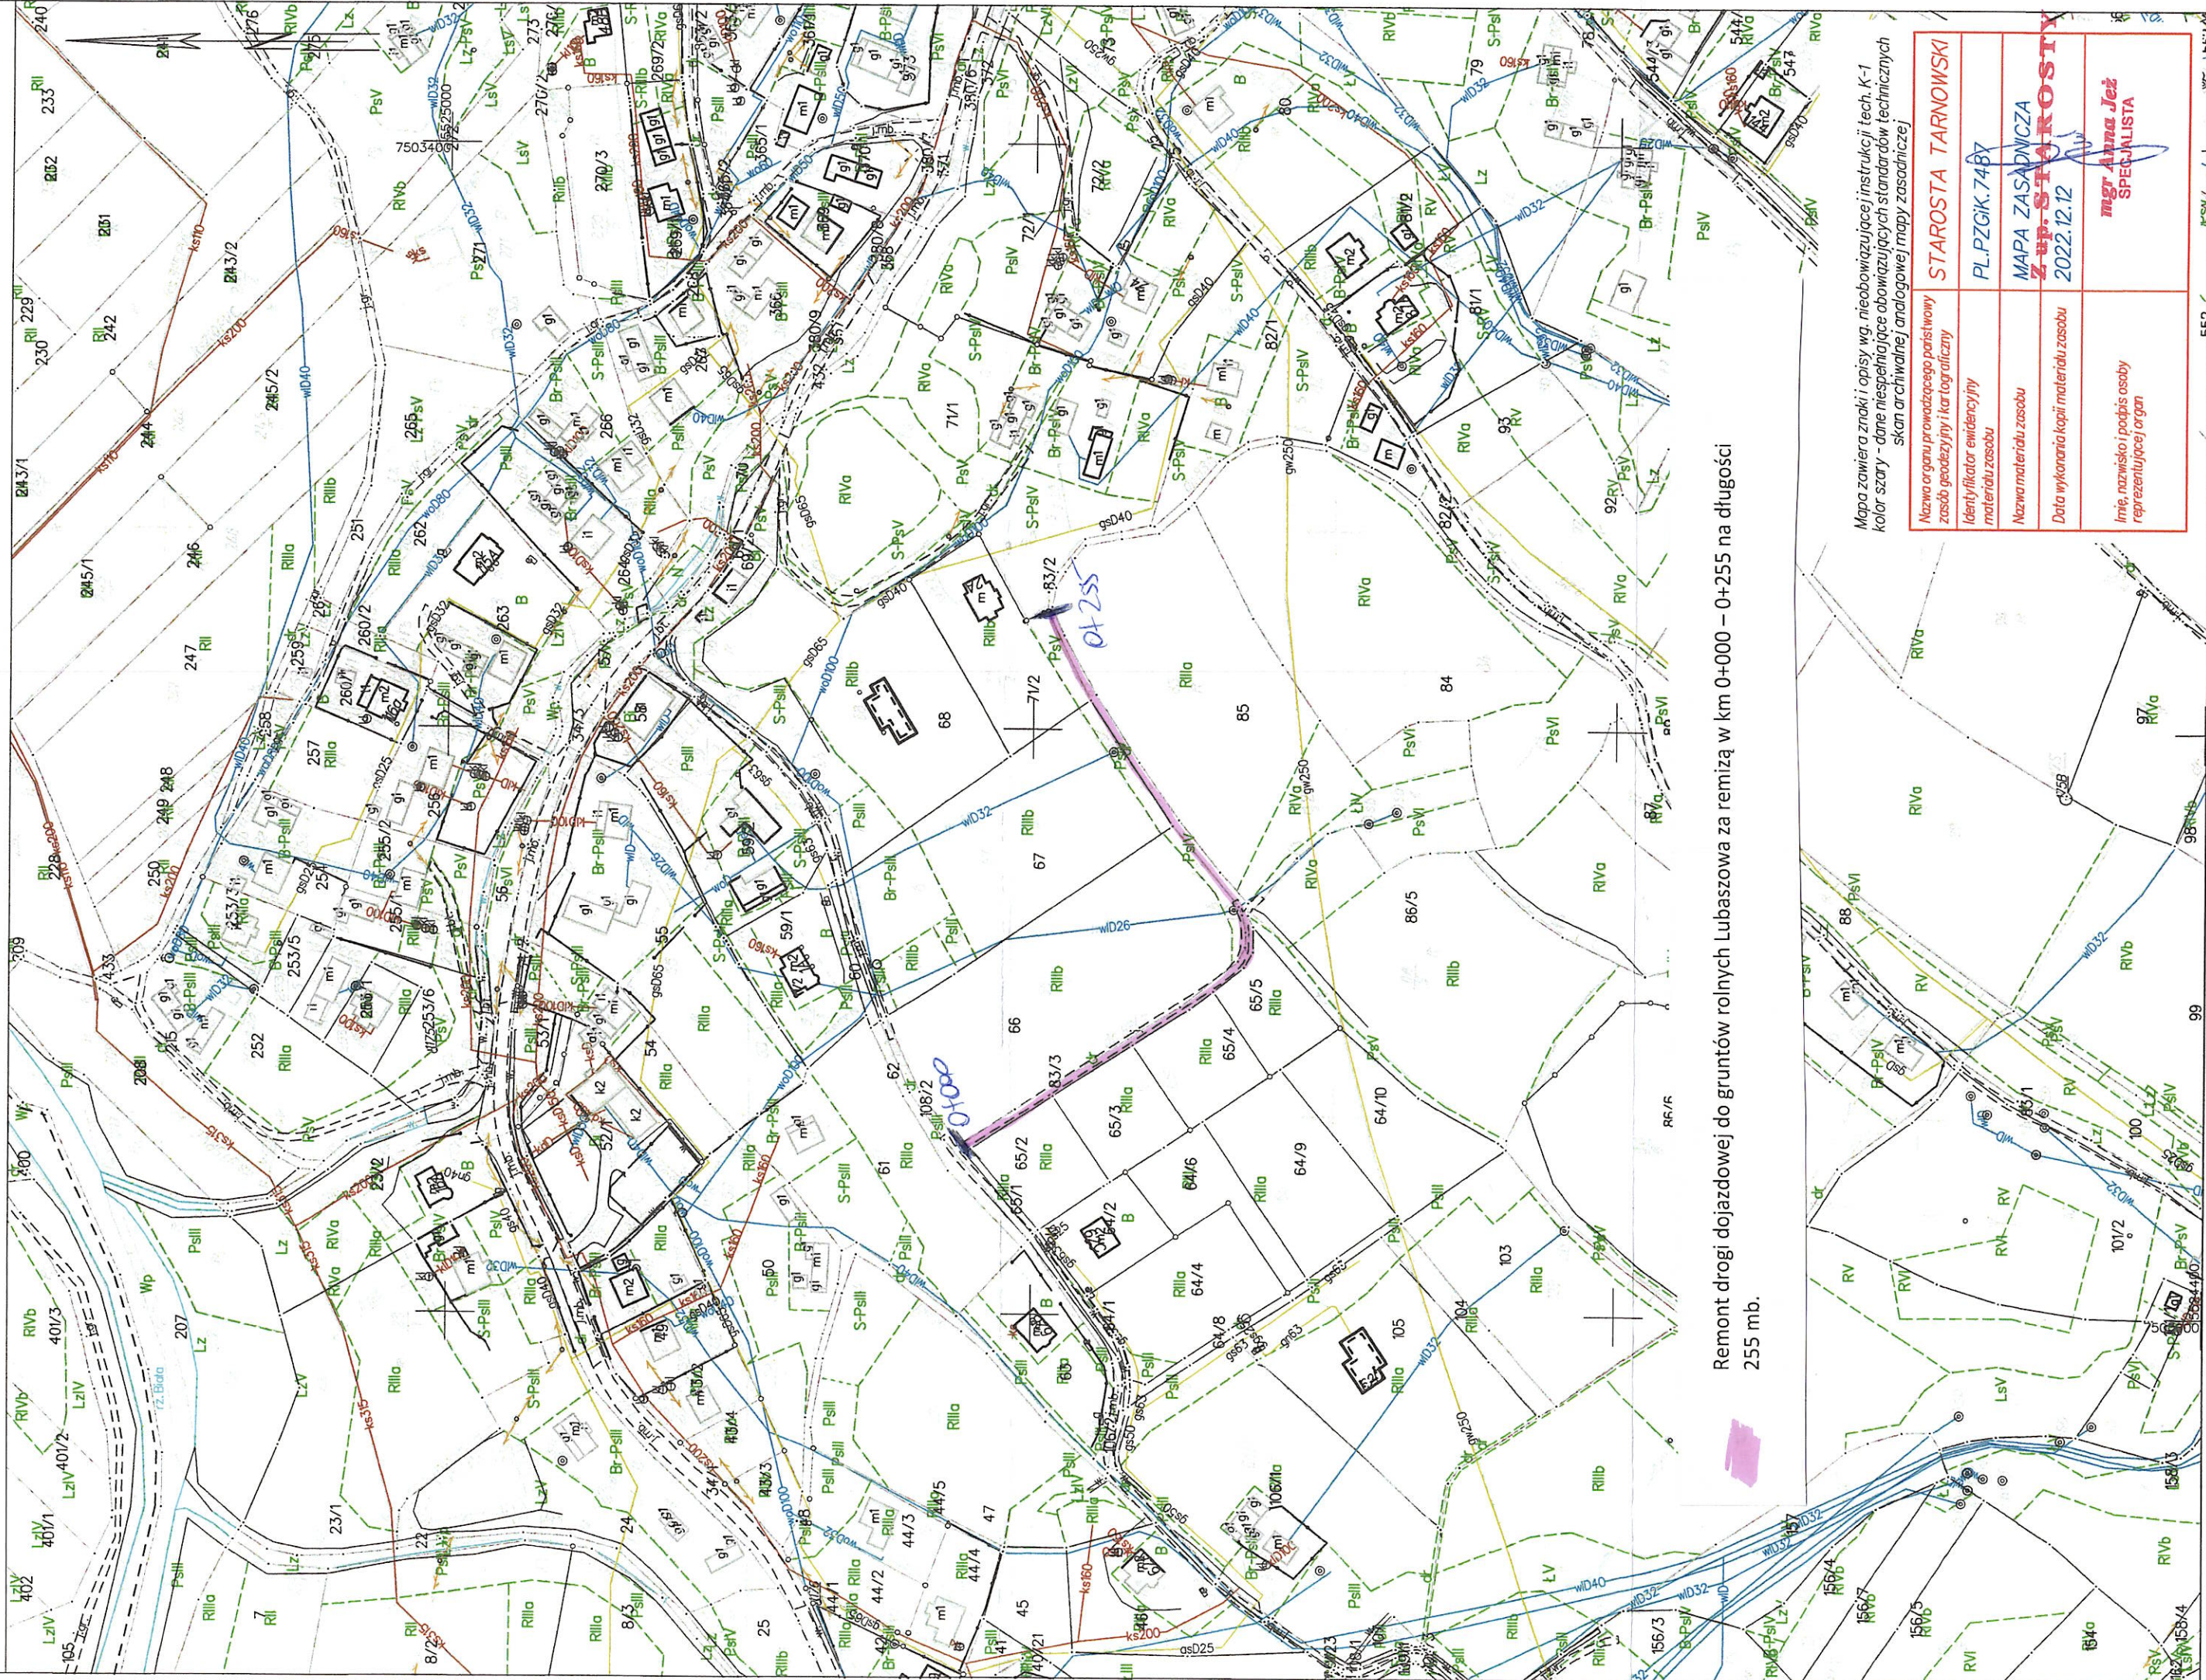

Remont drogi dojazdowej do gruntów rolnych Lubaszowa za remizą w km 0+000 – 0+255 na długości 255 mb.

Mapa zawiera znaki i opisy wg. nieobowiązujące instrukcji techn. K-1
kolor szary - dane niespełniające obowiązujących standardów technicznych
skan archiwalnej analogowej mapy zasadniczej

Nazwa organu prowadzącego parafistwoy zobosc geodezyjny i kar topograficzny	STAROSTA TARNOWSKI
Identyfikator ewidencyjny materiału zasobu	PL.PZGK.7487
Nazwa materiału zasobu	MAPA ZASADNICZA Z up-STAROSTY
Data wykonania kopii materiału zasobu	2022.12.12
Imię, nazwisko i podpis osoby reprezentującej organ	mgr Anna Jeż SPECJALISTA