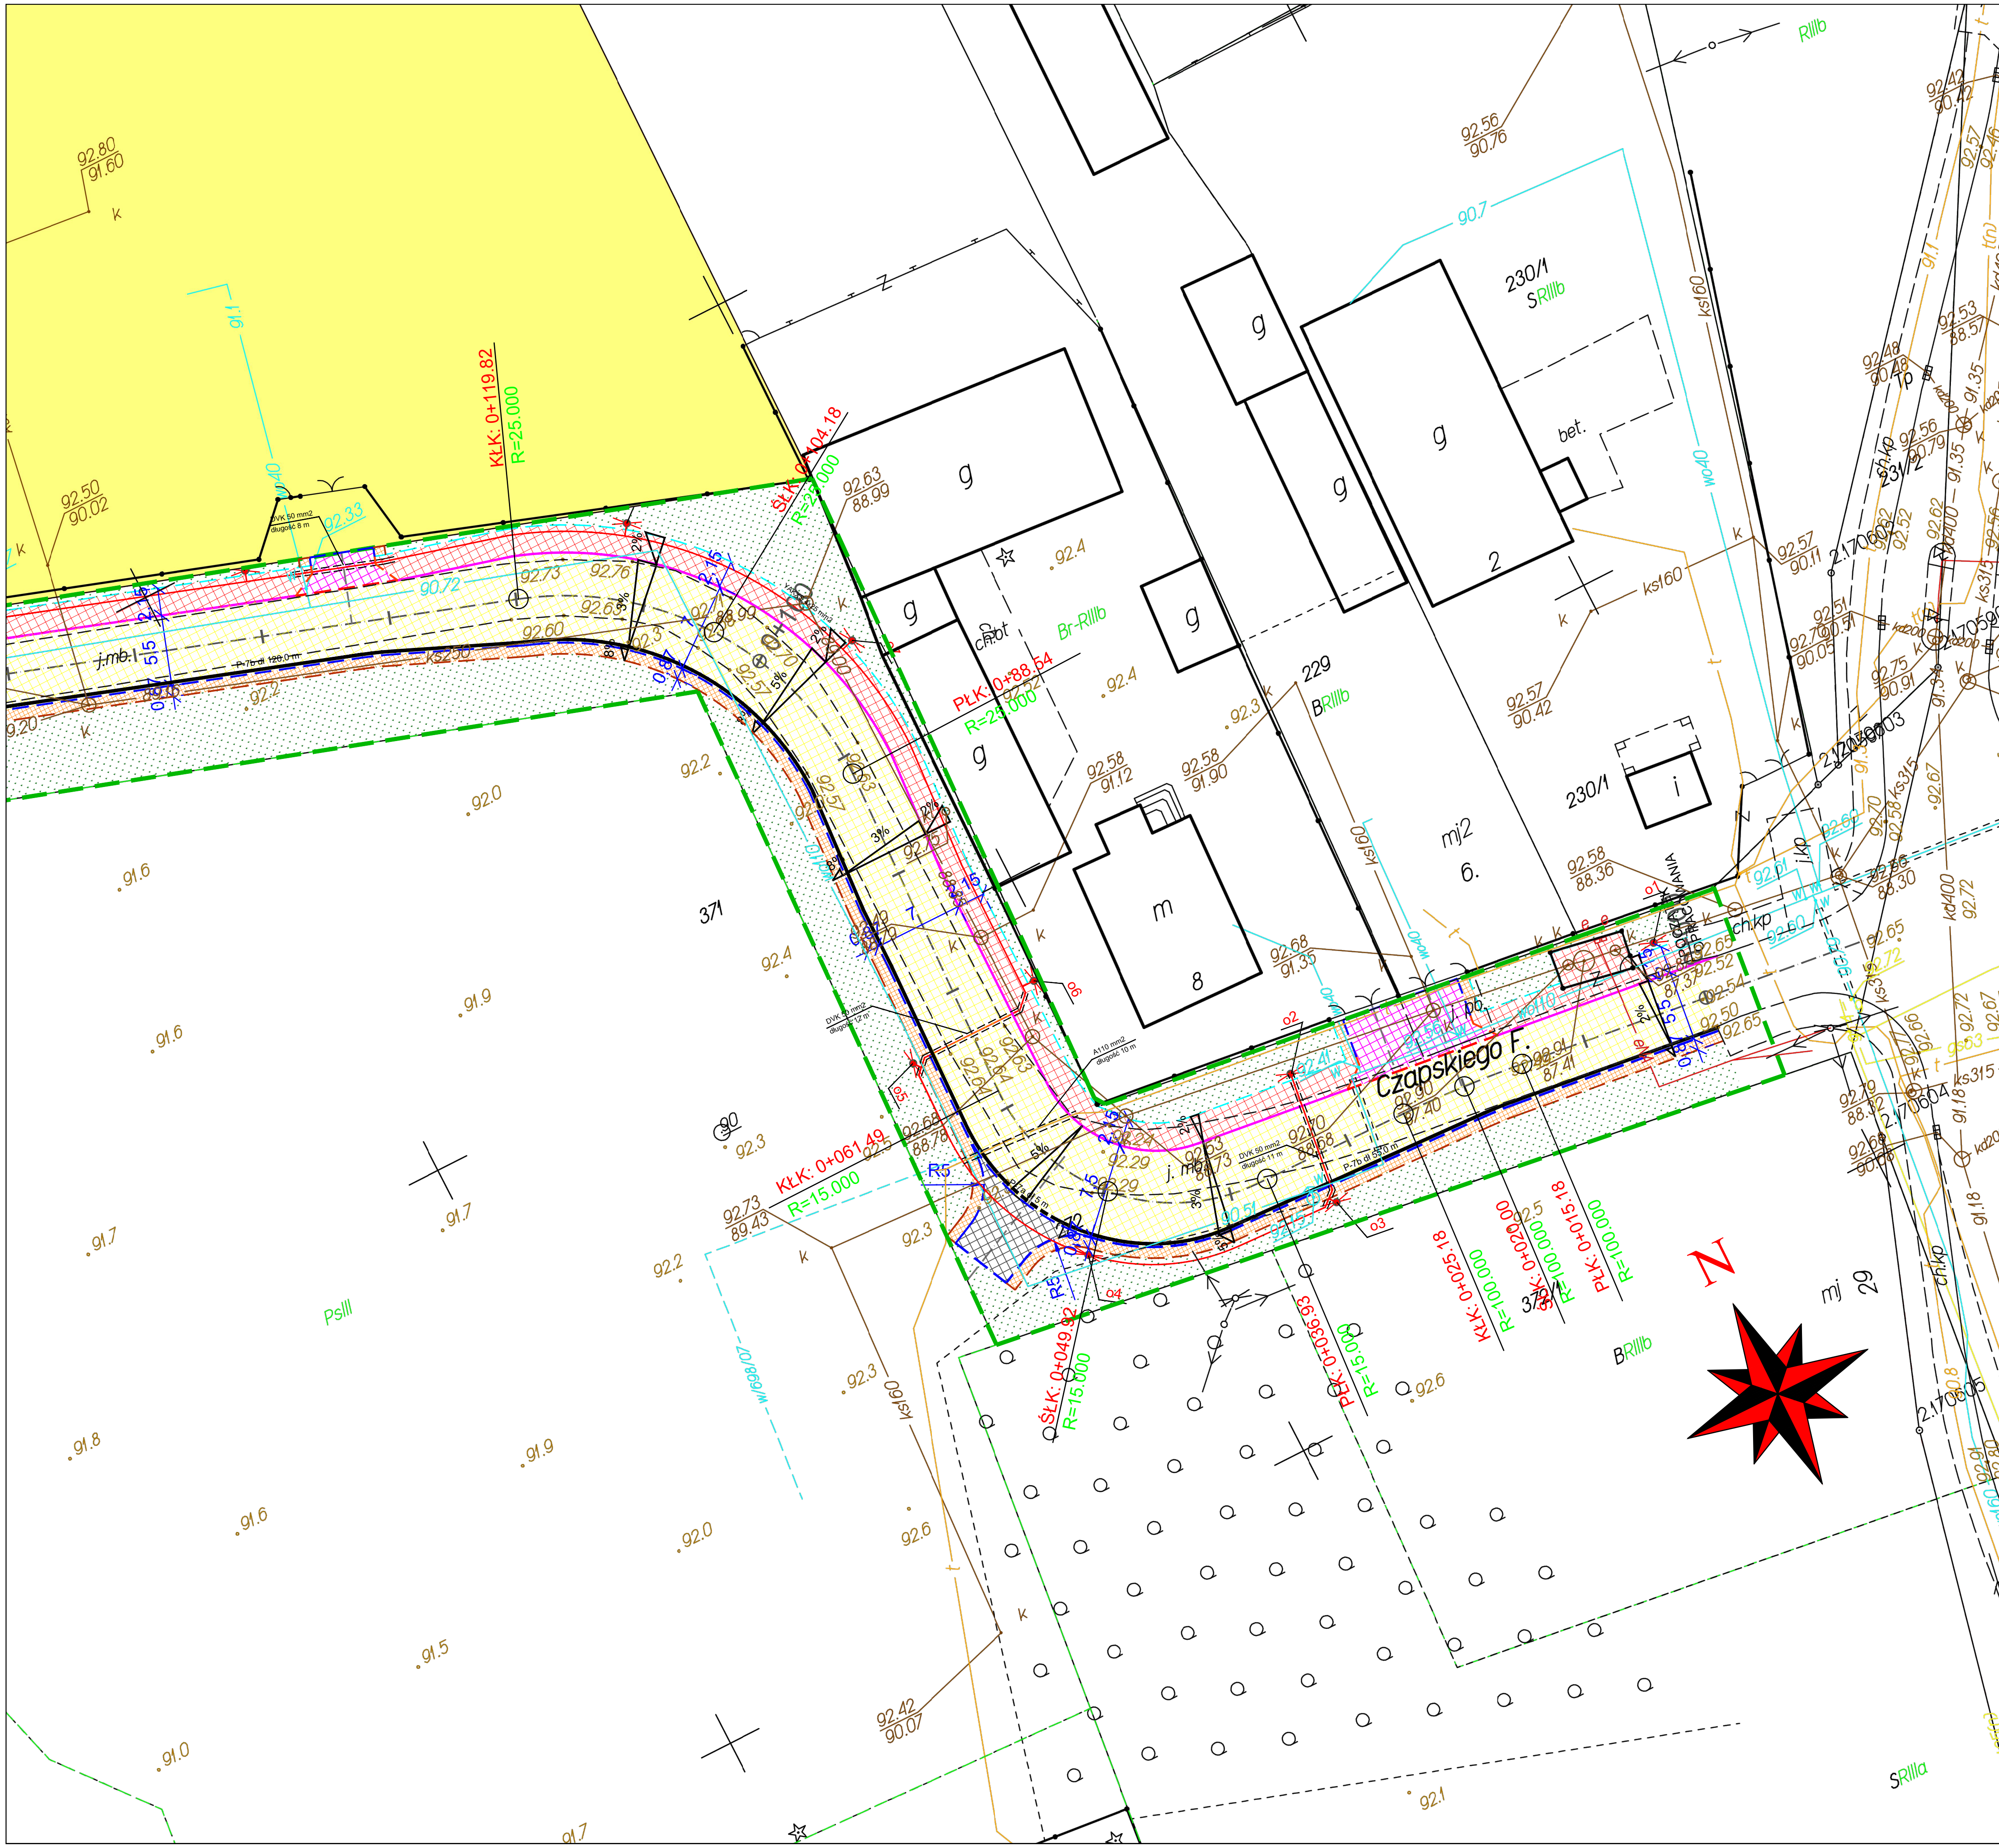

LEGENDA

- granice działki nr 272 / zakres opracowania
- krawężnik betonowy wystający 15x30x100
- krawężnik betonowy wtopiony 15x30x100
- krawężnik najazdowy 15x22x100
- opronik betonowy 12x25x100
- obrzeże betonowe 8x30x100
- krawedź zajzdu
- krawedź pobocza
- nawierzchnia jezdni z betonu asfaltowego AC8S
- nawierzchnia chodnika z kostki betonowej gr. 6 cm
- zjazdy strona lewa z kostki betonowej gr. 8 cm
- zjazdy strona prawa z kostki betonowej gr. 8 cm
- miejsca postojowe z kostki betonowej gr. 8 cm
- humusowanie i obsiane (tereny zielone)
- projektowane progi zwalniające z kostki betonowej
- projektowane oswietlenie uliczne (o1 - o31)
- A110 mm2 — zabezpieczenie kabli telekomunikacyjnych rurami dwudzielnymi typu AROT A100
- DVK 50 mm2 — zabezpieczenie kabli oświetlenia ulicznego rurami typu DVK 50
- projektowany kabel zasilający oświetlenie uliczne

Nazwa zadania:

PRZEBUDOWA DROGI GMINNEJ, UL. CZAPSKIEGO W MIEJSCOWOŚCI MAŁOPOLE GMINA DĄBRÓWKA

Faza dokumentacji:

DOKUMENTACJA DO ZGŁOSZENIA ROBÓT BUDOWLANYCH

Nazwa rysunku:

PLAN SYTUACYJNY

Lokalizacja:
Powiat Wołomiński
Gmina Dąbrówka, Małopole
Pas Drogi Gminnej, ul. Czapskiego dz. nr ew.: 272
Obręb ew. 0017 Małopole
Jednostka ewidencyjna 143405_2

Projektant branża drogowa:
mgr inż. Marcin Szerszenowicz
MAZ/0117/PWOD/09

Projektant branża elektryczna:
mgr inż. Bartłomiej Szcześniak
MAZ/0598/POOE/12

Data: Maj 2022	Rysunek nr: D - 2
Skala: 1:500	Nr arkusza: 1/5

ROAD DESIGN MARCIN SZERSZENOWICZ
05-300 Mińsk Maz., ul. Mikołaja Kopernika 8A/36,
tel. +48 784 683 731,
e-mail:marcin.szerszenowicz@gmail.com

Str.