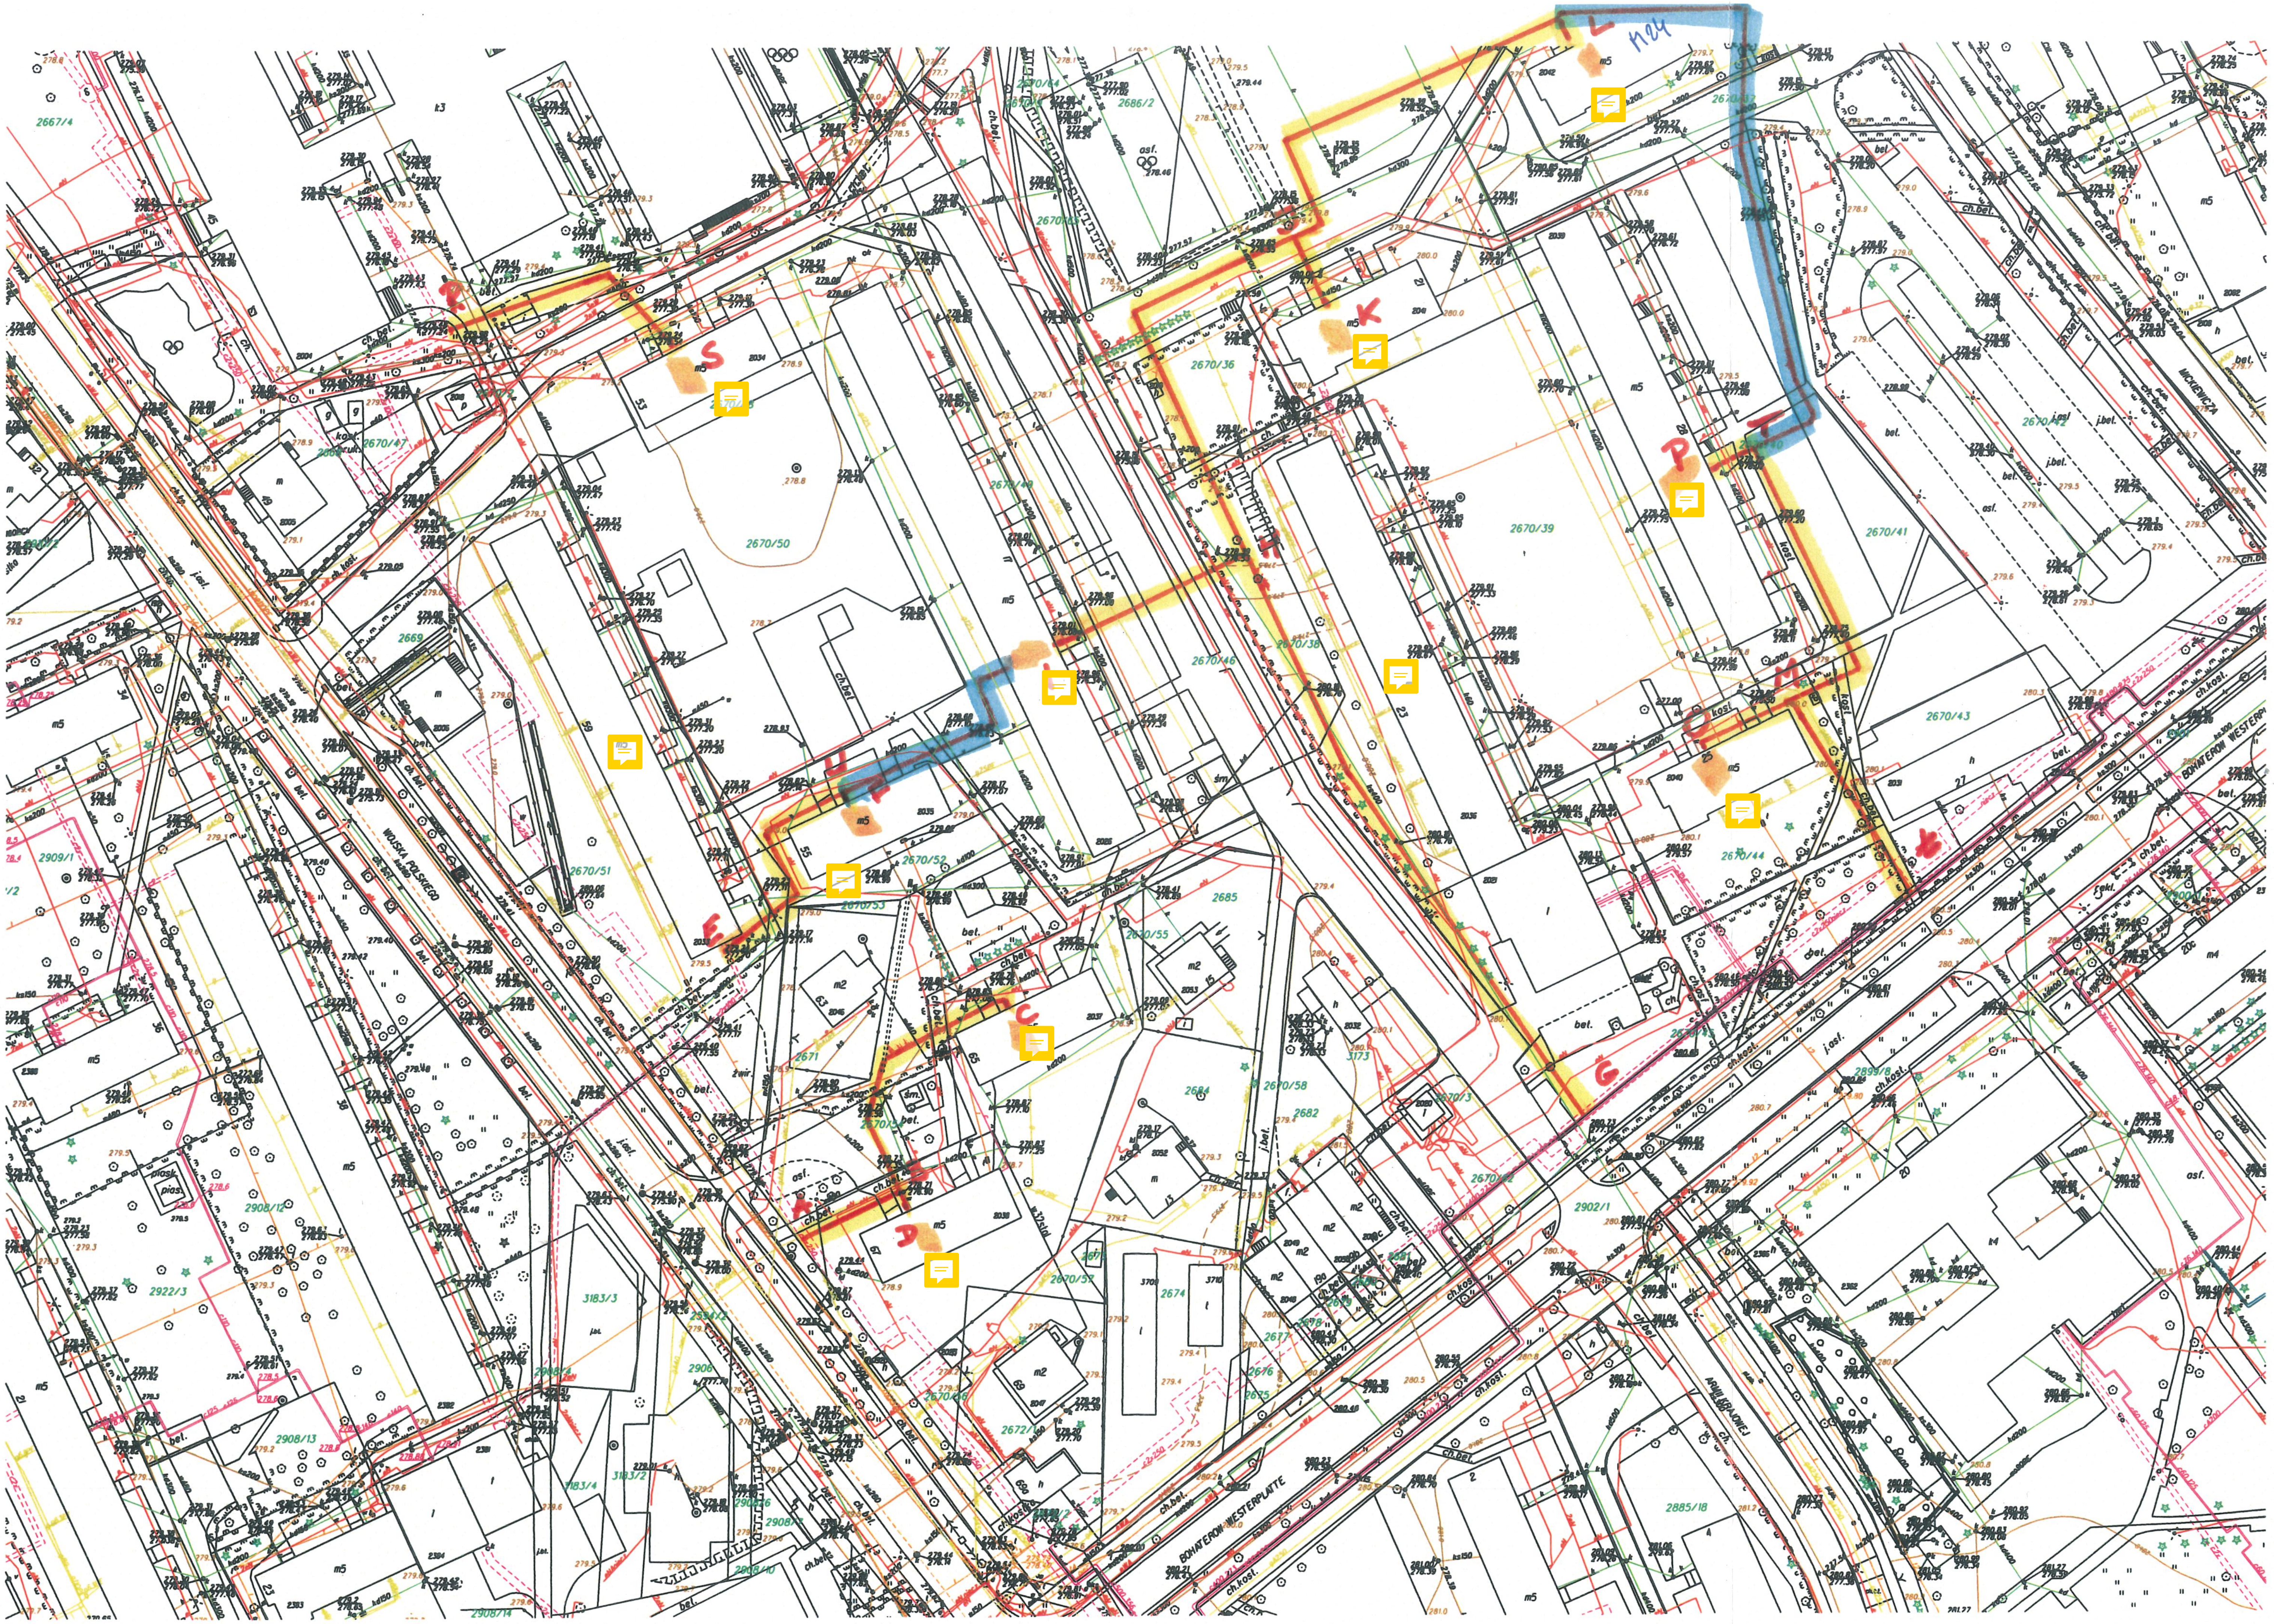
2670/50
2670/39
2670/41
2670/43
2670/44
2670/46
2670/51
2670/52
2670/36
2667/4
2908/12
2908/13
2922/3
2885/18
2902/1
BOHATERÓW WESTERPLATTE
WOJSKA POLSKIEGO