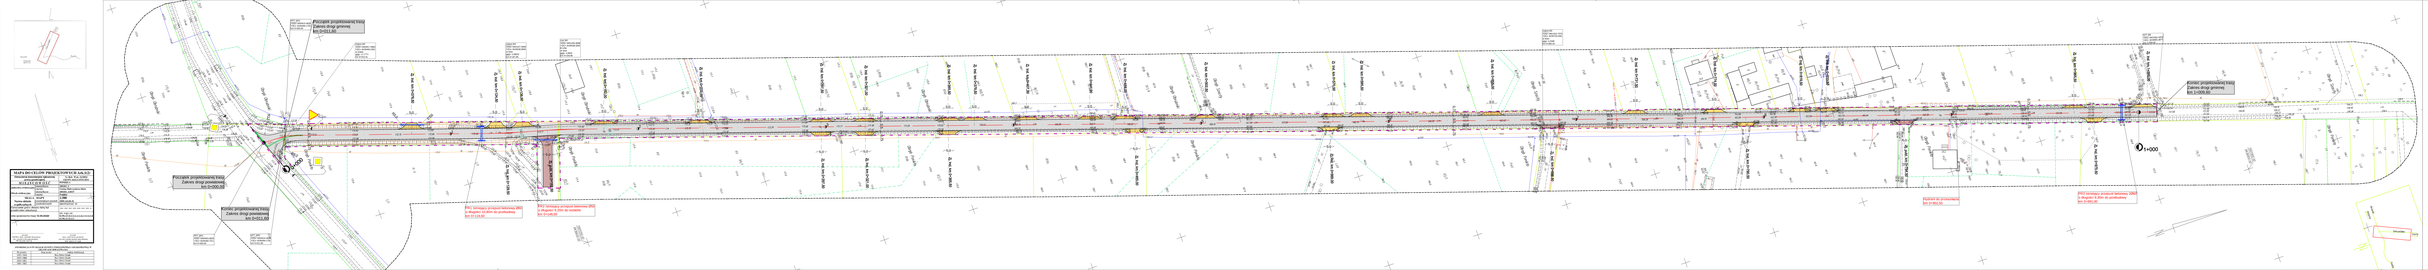
Początek projektowanej trasy
Zakres drogi gminnej
km 0+013.00
Koniec projektowanej trasy
Zakres drogi gminnej
km 0+993.00
Początek projektowanej trasy
Zakres drogi powiatowej
km 0+000.00
Koniec projektowanej trasy
Zakres drogi powiatowej
km 0+013.00
km 0+000
km 1+000
km 0+000
km 0+100
km 0+200
km 0+300
km 0+400
km 0+500
km 0+600
km 0+700
km 0+800
km 0+900
km 1+000
km 1+100
km 1+200
km 1+300
km 1+400
km 1+500
km 1+600
km 1+700
km 1+800
km 1+900
km 2+000
km 2+100
km 2+200
km 2+300
km 2+400
km 2+500
km 2+600
km 2+700
km 2+800
km 2+900
km