

Egzemplarz: 1

Ilość arkuszy: 1


**PROJEKT BUDOWLANO-WYKONAWCZY**

Temat: **Przebudowa sieci telekomunikacyjnej Orange Polska S.A. w związku z przebudową drogi gminnej w m. Grodziec – Stare Grądy**

Obiekt: **przebudowa sieci telekomunikacyjnych**Nr ewid. działek: **1278, 851 (obręb 0012 Grodziec); 121 (obręb 0011 Stare Grądy)**

Inwestor: **Gmina Grodziec**  
**ul. Główna 17**  
**62-580 Grodziec**

Data opracowania: **kwiecień 2023 r.**

Projektant	Specjalność	Nr uprawnień	Podpis
mgr inż. Filip Gruszczyński	telekomunikacyjna	WKP/0156/PWOT/08	

Rozdzielnik:

Egz. nr 1 **Gmina Grodziec**

**DECYZJA**  
**o zezwoleniu na realizację inwestycji drogowej**

Na podstawie art. 11a ust. 1, art. 11d, art. 11f ust. 1, art. 16 ust. 2, art. 17 ust. 1, ust. 3 ustawy z dnia 10 kwietnia 2003 r. o szczególnych zasadach przygotowania i realizacji inwestycji w zakresie dróg publicznych (Dz. U. z 2023 r. poz. 162 j.t.) zwanej dalej „ustawą” i art. 104 ustawy z dnia 14 czerwca 1960 r. Kodeks postępowania administracyjnego (Dz. U. z 2022 r. poz. 2000 j.t. ze zmianami) zwanej dalej „k.p.a.”, po rozpatrzeniu wniosku z dnia 07.12.2022 r., sprostowanego pismem z dnia 05.01.2023 r., Wójta Gminy Grodziec, w sprawie wydania decyzji o zezwoleniu na realizację inwestycji drogowej polegającej na rozbudowie drogi gminnej w ramach zadania inwestycyjnego pn. „Przebudowa drogi nr G035P Grodziec-Stare Grądy”,

**udzielam zezwolenia na realizację inwestycji drogowej**  
**na rzecz**

**Wójta Gminy Grodziec**  
**ul. Główna 17, 62-580 Grodziec**

polegającej na rozbudowie drogi gminnej w ramach zadania inwestycyjnego pn. „Przebudowa drogi nr G035P Grodziec-Stare Grądy”, obejmującej następujące nieruchomości, bądź ich części, oznaczone w ewidencji gruntów:

**powiat koniński, gmina Grodziec,**  
**jednostka ewidencyjna: Grodziec, 301002\_2,**

**obręb: Grodziec, 0012,**

działki oznaczone nr ewid. 1278, 851, 2440, 636, 650, 652, 653, 654, 655, 656, 657, 658, 731, 732, 779, 781, 780/6, 786, 789, 790, 793, 794, 798, 852/1, 799, 800, 805, 811, 812, 819, 820, 827, 828, 1083, 1085, 1160, 1184.

**obręb: Grądy Stare, 0011,**

działki oznaczone nr ewid. 121, 192, 134, 153, 122/2, 131, 132, 133, 135, 137, 136, 186/1, 186/2, 187/2.

**obręb: Grodziec PGR, 0013,**

działka oznaczona nr ewid. 2470.

**I. Wymagania dotyczące powiązania drogi z innymi drogami publicznymi,**  
**z określeniem ich kategorii**

1. Inwestycję należy realizować z zapewnieniem dostępu nieruchomości do dróg publicznych.
2. Inwestycja drogowa – droga gminna nr G489035P rozpoczyna swój bieg na skrzyżowaniu z drogą powiatową nr 3247P. W ramach zadania inwestycji planowana jest przebudowa tego skrzyżowania. Droga gminna krzyżuje się z drogą gminną nr G489038P i w ramach inwestycji planowana jest przebudowa tego skrzyżowania. Droga gminna krzyżuje się z drogą gminną nr G489037P i w ramach inwestycji planowana jest przebudowa tego skrzyżowania. Poza zakresem inwestycji droga gminna nr G489035P kontynuuje swój bieg do skrzyżowania z drogą gminną nr G489038P w miejscowości Stare Grądy.

**II. Określenie linii rozgraniczających teren**

1. Linie rozgraniczające teren są określone na mapach w skali 1:500 przedstawiających przebieg drogi (stanowiących załączniki nr 1, nr 2, nr 3, nr 4, nr 5 do niniejszej decyzji).



2. Liniami rozgraniczającymi teren objęte są następujące nieruchomości:

2.1. Nieruchomości stanowiące już własność Gminy Grodziec:

- obręb Grodziec, 0012, działki oznaczone nr ewid. 1278, 851,
- obręb Grądy Stare, 0011, działki oznaczone nr ewid. 121, 192.

2.2. Nieruchomości:

- obręb Grodziec, 0012, działka oznaczona nr ewid. 2440,
- obręb Grądy Stare, 0011, działka oznaczona nr ewid. 134.

3. Nieruchomości poza liniami rozgraniczającymi:

- obręb Grodziec, 0012, działki oznaczone nr ewid. 636, 650, 652, 653, 654, 655, 656, 657, 658, 731, 732, 779, 781, 780/6, 786, 789, 790, 793, 794, 798, 852/1, 799, 800, 805, 811, 812, 819, 820, 827, 828, 1083, 1085, 1160, 1184.
- obręb Grądy Stare, 0011, działki oznaczone nr ewid. 153, 122/2, 131, 132, 133, 135, 137, 136, 186/1, 186/2, 187/2.
- obręb Grodziec PGR, 0013, działka oznaczona nr ewid. 2470.

### **III. Warunki wynikające z potrzeb ochrony środowiska, ochrony zabytków i dóbr kultury współczesnej oraz potrzeb obronności państwa**

1. Warunki wynikające z potrzeb ochrony środowiska:

1.1. Ustalam, że w trakcie prac budowlanych Wójt Gminy Grodziec jest zobowiązany uwzględnić:

- wymagania wynikające z decyzji o środowiskowych uwarunkowaniach zgody na realizację przedsięwzięcia wydanej przez Wójta Gminy Grodziec z dnia 27 lipca 2022 r. znak IP.6220.4.2022,
- ochronę środowiska na obszarze prowadzenia prac, a w szczególności ochronę gleby, zieleni, naturalnego ukształtowania terenu i stosunków wodnych poprzez wykorzystanie i przekształcenie wymienionych elementów przyrodniczych wyłącznie w takim zakresie, w jakim jest to objęte zatwierdzonym projektem zagospodarowania terenu i projektem architektoniczno-budowlanym, wymogami uzgodnień organów i instytucji opiniujących i uzgadniających projekt zagospodarowania terenu i projekt architektoniczno-budowlany.

1.2. Gospodarkę odpadami należy prowadzić zgodnie z ustawą z dnia 14 grudnia 2012 r. o odpadach (Dz. U. z 2022 r. poz. 699 j.t. ze zmianami).

2. Warunki wynikające z potrzeb ochrony zabytków i dóbr kultury współczesnej:

- w trakcie prac budowlanych Wójt Gminy Grodziec jest zobowiązany uwzględnić wymagania wynikające z opinii Wojewódzkiego Urzędu Ochrony Zabytków w Poznaniu Delegatury w Koninie z dnia 14.11.2022 r. znak Ko.WA.5152.2580.1.2022 w zakresie zabezpieczenia badań archeologicznych.

3. Warunki wynikające z potrzeb obronności państwa:

- brak odrębnych wymagań szczególnych.

### **IV. Wymagania dotyczące ochrony uzasadnionych interesów osób trzecich**

Inwestycję zaprojektowano i należy budować, stosownie do art. 5 ust. 1 pkt 9 ustawy z dnia 7 lipca 1994 r. Prawo budowlane (Dz. U. z 2021 r. poz. 2351 j.t. ze zmianami), zwanej dalej „ustawą Prawo budowlane”, w sposób zapewniający poszanowanie uzasadnionych interesów osób trzecich, w tym poprzez:

- zapewnienie dostępu do drogi publicznej,
- zapewnienie dopływu światła dziennego do pomieszczeń przeznaczonych na pobyt ludzi,
- zapewnienie możliwości korzystania z wody, kanalizacji, energii elektrycznej, ciepłej oraz ze środków łączności,
- ochronę przed uciążliwościami powodowanymi przez hałas, wibracje, zakłócenia elektryczne i promieniowanie,
- ochronę przed zanieczyszczeniem powietrza, wody i gleby,
- zachowanie bezpieczeństwa ludzi i mienia.

## V. Zatwierdzenie podziału nieruchomości

1. Nie dotyczy – nie zatwierdza się podziału nieruchomości; wniosek nie przewiduje podziału nieruchomości.

## VI. Oznaczenie nieruchomości lub ich części, według katastru nieruchomości, które stają się własnością Gminy Grodziec

Ustalam, że nieruchomości:

- obręb Grodziec, 0012, w całości działka oznaczona nr ewid. 2440, bez oznaczenia księgi wieczystej lub innego dokumentu
- obręb Grądy Stare, 0011, w całości działka oznaczona nr ewid. 134, bez oznaczenia księgi wieczystej lub innego dokumentu.

stają się z mocy prawa własnością Gminy Grodziec, z dniem, w którym niniejsza decyzja stanie się ostateczna.

Jednocześnie informuję, że ewentualne ograniczone prawa rzeczowe ustanowione na nieruchomościach objętych niniejszą decyzją, które stają się własnością Gminy Grodziec, wygasają z dniem, w którym decyzja o zezwoleniu na realizację inwestycji drogowej stała się ostateczna.

## VII. Zatwierdzenie projektu zagospodarowania terenu i projektu architektoniczno-budowlanego

Zatwierdzam projekt zagospodarowania terenu i projekt architektoniczno-budowlany inwestycji drogowej polegającej na rozbudowie drogi gminnej w ramach zadania inwestycyjnego pn. „Przebudowa drogi nr G035P Grodziec-Stare Grądy” na terenie nieruchomości położonych w obrębie Grodziec, obrębie Grądy Stare i obrębie Grodziec PGR, gmina Grodziec, stanowiące **załączniki nr 6 i nr 7** do niniejszej decyzji, w zakresie terenu niezbędnego dla obiektów budowlanych objętego niniejszą decyzją.

Autor projektu:

- mgr inż. Artur Smarzyński, upr. w specjalności inżynierskiej drogowej nr WKP/0118/POOD/18, nr PIIB: WKP/BD/0223/16,
- spr. mgr inż. Agnieszka Skorek, upr. w specjalności inżynierskiej drogowej nr WKP/0372/POOD/15, nr PIIB: WKP/BD/4532/01,
- mgr inż. Sławomir Ławniczak, upr. w specjalności instalacyjnej nr WKP/0257/PWOE/15, nr PIIB: WKP/IE/0291/15,
- spr. mgr inż. Filip Gruszczyński, upr. w specjalności instalacyjnej nr WKP/0222/PWOE/22, nr PIIB: WKP/BT/0352/08,
- mgr inż. Filip Gruszczyński upr. w specjalności telekomunikacyjnej nr WKP/0156/PWOT/08, nr PIIB: WKP/BT/0352/08,
- spr. mgr inż. Piotr Zeliński, upr. w specjalności telekomunikacyjnej nr WKP/0406/PWOT/12, nr PIIB: WKP/BT/0047/13.

## VIII. Określenie szczególnych warunków zabezpieczenia terenu budowy i prowadzenia robót budowlanych

1. Budowę należy prowadzić zgodnie z warunkami określonymi w niniejszej decyzji, zatwierdzonym projektem zagospodarowania terenu i projektem architektoniczno-budowlanym i obowiązującymi przepisami, w sposób niezagrażający bezpieczeństwu ludzi i mienia oraz zapewnić dojazd i dojście do działek, budynków i urządzeń z nimi związanych w trakcie wykonywania robót.
2. Przed przystąpieniem do robót oraz w trakcie ich wykonywania należy przestrzegać i spełniać warunki oraz wymogi zawarte w opiniach, uzgodnieniach i decyzjach organów i instytucji opiniujących i uzgadniających projekt zagospodarowania terenu i projekt architektoniczno-budowlany.



3. Istotne odstępianie od zatwierdzonego projektu zagospodarowania terenu i projektu architektoniczno-budowlanego lub innych warunków decyzji o zezwoleniu na realizację inwestycji drogowej jest dopuszczalne jedynie po uzyskaniu decyzji o zmianie decyzji o zezwoleniu na realizację inwestycji drogowej.
4. Geodezyjne wyznaczenie obiektu oraz wykonanie inwentaryzacji powykonawczej należy powierzyć uprawnionemu geodecie.
5. Elementy obiektów budowlanych, ulegające zakryciu, podlegają inwentaryzacji przez ich zakryciem.
6. Kierownik budowy jest zobowiązany prowadzić dziennik budowy zgodnie z rozporządzeniem Ministra Rozwoju i Technologii z dnia 6 września 2022 r. w sprawie dziennika budowy oraz systemu Elektroniczny Dziennik Budowy (Dz. U. z 2023 r. poz. 45) oraz sporządzić lub zapewnić sporządzenie przed rozpoczęciem budowy planu bezpieczeństwa i ochrony zdrowia, uwzględniając specyfikę obiektu budowlanego i warunki prowadzenia robót, zgodnie z rozporządzeniem Ministra Infrastruktury z dnia 23 czerwca 2003 r. w sprawie informacji dotyczącej bezpieczeństwa i ochrony zdrowia oraz planu bezpieczeństwa i ochrony zdrowia (Dz. U. z 2003 r. nr 120 poz. 1126).
7. Wójt Gminy Grodziec jest obowiązany zawiadomić Powiatowego Inspektora Nadzoru Budowlanego oraz projektanta sprawującego nadzór nad zgodnością realizacji budowy z projektem o zamierzonym terminie rozpoczęcia robót budowlanych. Do zawiadomienia organu nadzoru budowlanego o zamierzonym terminie rozpoczęcia robót budowlanych inwestor dołącza:
  - 1) informację wskazującą imiona i nazwiska osób, które będą sprawować funkcję:
    - a) kierownika budowy,
    - b) inspektora nadzoru inwestorskiego - jeżeli został on ustanowiony,
 - oraz w odniesieniu do tych osób dołącza kopie zaświadczeń, o których mowa w art. 12 ust. 7 ustawy Prawo budowlane, wraz z kopiami decyzji o nadaniu uprawnień budowlanych w odpowiedniej specjalności;
  - 2) oświadczenie lub kopię oświadczenia projektanta i projektanta sprawdzającego o sporządzeniu projektu technicznego, dotyczącego zamierzenia budowlanego zgodnie z obowiązującymi przepisami, zasadami wiedzy technicznej, projektem zagospodarowania działki lub terenu oraz projektem architektoniczno-budowlanym oraz rozstrzygnięciami dotyczącymi zamierzenia budowlanego.
8. Przed przystąpieniem do użytkowania Wójt Gminy Grodziec jest zobowiązany zawiadomić Powiatowego Inspektora Nadzoru Budowlanego o zakończeniu budowy co najmniej 14 dni przed zamierzonym terminem przystąpienia do użytkowania.

#### **IX. Określenie obowiązku budowy i okresu użytkowania tymczasowych obiektów budowlanych**

1. Nie ustalam obowiązku budowy tymczasowych obiektów budowlanych.
2. Ustalam, że tymczasowe obiekty budowlane mogą być użytkowane nie później niż do dnia złożenia zawiadomienia o zakończeniu budowy obiektu budowlanego.

#### **X. Określenie obowiązku i terminów rozbiórki istniejących obiektów budowlanych nieprzewidzianych do dalszego użytkowania oraz tymczasowych obiektów budowlanych**

1. Ustalam obowiązek rozbiórki istniejących obiektów budowlanych nieprzewidzianych do dalszego użytkowania nie później niż do dnia złożenia zawiadomienia o zakończeniu budowy obiektu budowlanego lub wniosku o udzielenie pozwolenia na użytkowanie.
2. Ustalam obowiązek rozbiórki tymczasowych obiektów budowlanych nie później niż do dnia złożenia zawiadomienia o zakończeniu budowy obiektu budowlanego lub wniosku o udzielenie pozwolenia na użytkowanie.
3. Zezwalam na wykonanie obowiązku rozbiórek w zakresie określonym w punkcie X.1. i X.2. decyzji.



## **XI. Określenie szczegółowych wymagań dotyczących nadzoru na budowie**

Nie określa się szczegółowych wymagań dotyczących nadzoru na budowie.

## **XII. Ustalenia dotyczące obowiązku budowy lub przebudowy sieci uzbrojenia terenu**

1. Ustalam obowiązek przebudowy sieci elektroenergetycznej i sieci telekomunikacyjnej, zgodnie z zatwierdzonym projektem zagospodarowania terenu i warunkami wydanymi przez zarządców sieci zawartymi w elemencie projektu budowlanego pn. „Załączniki do projektu budowlanego” (**załącznik nr 8** do niniejszej decyzji), tj. warunkami wydanymi przez spółkę Energa-Operator SA Oddział w Kaliszu z dnia 28.09.2022 r. Nr R/22/067277 i warunkami wydanymi przez spółkę Orange Polska SA z dnia 9 maja 2022 r. Nr TTDSILU/ASK.215-1564722.
2. Zezwalam na wykonanie obowiązku przebudowy sieci elektroenergetycznej i sieci telekomunikacyjnej w zakresie określonym w punkcie XII.1.

## **XIII. Ustalenia dotyczące obowiązku budowy lub przebudowy urządzeń wodnych lub urządzeń melioracji wodnych szczegółowych**

1. Ustalam obowiązek przebudowy urządzeń wodnych w zakresie:  
**Obręb Grodziec, 0012:**  
 działki oznaczone nr ewid. 650, 652, 653, 654, 655, 656, 657, 658 (przebudowa urządzenia wodnego – likwidacja skarpy rowu przydrożnego).  
 działki oznaczone nr ewid. 731, 732 (przebudowa urządzenia wodnego – likwidacja fragmentu przepustu).  
 działki oznaczone nr ewid. 779, 781, 780/6 (przebudowa urządzenia wodnego – przebudowa przepustu).  
 działki oznaczone nr ewid. 786, 789, 790, 793, 794, 798, 852/1, 799, 800, 805, 811, 812, 819, 820, 827, 828, 1083, 1085, 1160, 1184 (przebudowa urządzenia wodnego – likwidacja skarpy rowu przydrożnego).  
**Obręb Grądy Stare, 0011:**  
 działki oznaczone nr ewid. 153, 122/2, 131, 132, 133, 135 (przebudowa urządzenia wodnego – likwidacja skarpy rowu przydrożnego).  
 działki oznaczone nr ewid. 137 (przebudowa urządzenia wodnego – przebudowa przepustu).  
 działki oznaczone nr ewid. 136 (przebudowa urządzenia wodnego – likwidacja fragmentu przepustu; przebudowa urządzenia wodnego – umocnienie wylotu przepustu).  
 działki oznaczone nr ewid. 186/1, 186/2, 187/2 (przebudowa urządzenia wodnego – likwidacja skarpy rowu przydrożnego).  
**Obręb Grodziec PGR, 0013:**  
 działka oznaczona nr ewid. 2470 (przebudowa urządzenia wodnego – przebudowa przepustu).
2. Ograniczam korzystanie z nieruchomości określonych w punkcie XIII.1 poprzez udzielenie zezwolenia na wykonanie obowiązku przebudowy urządzeń wodnych w zakresie określonym w punkcie XIII.1.
3. Zezwalam na wykonanie obowiązku przebudowy urządzeń wodnych w zakresie określonym w punkcie XIII.1. decyzji.

## **XIV. Ustalenia dotyczące obowiązku budowy lub przebudowy innych dróg publicznych**

1. Ustalam obowiązek przebudowy skrzyżowania z drogą powiatową nr 3247P (działka oznaczona nr ewid. 636 w obrębie Grodziec), zgodnie z zatwierdzonym projektem zagospodarowania terenu i projektem architektoniczno-budowlanym, oraz zgodnie z uzgodnieniem wydanym przez zarządcę drogi powiatowej zawartym w elemencie projektu budowlanego pn. „Załączniki do projektu budowlanego” (**załącznik nr 8** do niniejszej decyzji), tj. uzgodnieniem wydanym przez Zarząd Dróg Powiatowych w Koninie z dnia 15 lipca 2022 r. znak ZDP.ZI.4100.19.2022.
2. Zezwalam na wykonanie obowiązku przebudowy skrzyżowania z drogą powiatową w zakresie określonym w punkcie XIV.1.



### **XV. Ustalenia dotyczące obowiązku budowy lub przebudowy zjazdów**

1. Ustalam obowiązek budowy zjazdów, zgodnie z projektem zagospodarowania terenu i projektem architektoniczno-budowlanym zatwierdzonymi niniejszą decyzją.
2. Zezwalam na wykonanie obowiązku budowy zjazdów w zakresie określonym w punkcie XV.1.

### **XVI. Tereny wód płynących – nie dotyczy**

### **XVII. Określenie terminu wydania nieruchomości oraz nadanie rygoru natychmiastowej wykonalności**

1. Określam termin wydania nieruchomości na 120 dzień od dnia, w którym niniejsza decyzja stała się ostateczna.
2. Nadaję niniejszej decyzji rygor natychmiastowej wykonalności.  
Wobec powyższego niniejsza decyzja:
  - zobowiązuje do niezwłocznego wydania nieruchomości,
  - uprawnia do faktycznego objęcia nieruchomości w posiadanie przez właściwego zarządcę drogi,
  - uprawnia do rozpoczęcia robót budowlanych.

### **UZASADNIENIE**

W dniu 07.12.2022 r. zarządca drogi Wójt Gminy Grodziec złożył wniosek, sprostowany pismem z dnia 05.01.2023 r., o wydanie decyzji o zezwoleniu na realizację inwestycji drogowej polegającej na rozbudowie drogi gminnej w ramach zadania inwestycyjnego pn. „Przebudowa drogi nr G035P Grodziec-Stare Grądy”, na terenie nieruchomości położonych w obrębie Grodziec, obrębie Grądy Stare i obrębie Grodziec PGR, gmina Grodziec.

Jednocześnie w wyżej wymienionym wniosku Wójt Gminy Grodziec wystąpił o nadanie decyzji rygoru natychmiastowej wykonalności uzasadniając wniosek o nadanie tego rygoru stwierdzeniem, że: realizacja inwestycji jest niezbędna dla zabezpieczenia ważnego interesu społecznego polegającego na terminowym rozpoczęciu inwestycji; planowane do realizacji przedsięwzięcie spowoduje poprawę warunków bezpieczeństwa użytkowników drogi, poprawę płynności ruchu, zmniejszenie emisji spalin do powietrza atmosferycznego, ograniczenie emisji hałasu komunikacyjnego.

Zgodnie z art. 11b „ustawy”, do wniosku dołączono opinie:

- Zarządu Województwa Wielkopolskiego, postanowienie z dnia 15.11.2022 r. nr 255/22,
- Zarządu Powiatu Konińskiego, uchwała z dnia 29 listopada 2022 r. nr 497/2022,
- Wójta Gminy Grodziec, opinia z dnia 9 listopada 2022 r. znak GK.7226.49.2022.

Zgodnie z art. 11d ust. 1 ustawy, do wniosku dołączono:

1. Mapy w skali 1:500 przedstawiające proponowany przebieg drogi, z zaznaczeniem terenu niezbędnego dla obiektów budowlanych, oraz istniejące uzbrojenie terenu,
2. Analizę powiązania drogi z innymi drogami publicznymi,
3. Określenie nieruchomości lub ich części, które planowane są do przejęcia na rzecz jednostki samorządu terytorialnego,
4. Określenie nieruchomości lub ich części, z których korzystanie będzie ograniczone,
5. Określenie zmian w dotychczasowej infrastrukturze zagospodarowania terenu,
6. Trzy egzemplarze projektu zagospodarowania terenu oraz projektu architektoniczno-budowlanego wraz z zaświadczeniem, o którym mowa w art. 12 ust. 7 ustawy Prawo budowlane, aktualnym na dzień opracowania projektu,
7. Załącznik graficzny (mapa) określający przewidywany teren, na którym będzie realizowane przedsięwzięcie, oraz przewidywany obszar, na który będzie oddziaływać przedsięwzięcie (dołączony do decyzji o środowiskowych uwarunkowaniach zgody na realizację przedsięwzięcia).



## 8. Opinie:

- 8.1. Wojewódzkiego Urzędu Ochrony Zabytków w Poznaniu Delegatury w Koninie z dnia 14.11.2022 r. znak Ko.WA.5152.2580.1.2022.
- 8.2. Centralnego Wojskowego Centrum Rekrutacji Ośrodka Zamiejscowego w Poznaniu z dnia 18 listopada 2022 r. nr CWC.R.OZ.Poz.-WO-zp.0732.280.2022 .

## 9. Decyzje:

- 9.1. Decyzja Wójta Gminy Grodziec z dnia 27 lipca 2022 r. znak IP.6220.4.2022 o środowiskowych uwarunkowaniach zgody na realizację przedsięwzięcia.
- 9.2. Decyzja Dyrektora Zarządu Zlewni Wód Polskich w Kole z dnia 29.11.2022 r. znak PO.ZUZ.3.4210.304.2022.JSo, sprostowaną postanowieniem z dnia 29.12.022 r. znak PO.ZUZ.3.4210.304.2022.JSo, orzekającą udzielić pozwolenia wodnoprawnego na przebudowę urządzeń wodnych.

W przedmiotowej sprawie nie są wymagane pozostałe opinie z art. 11d ust. 1 pkt 8 i inne decyzje z art. 11d pkt 9 oraz dokumenty z art. 11d ust. 1 pkt 7a i pkt 7aa „ustawy”.

Wójt Gminy Grodziec dołączył do wniosku wypisy z rejestru gruntów dla nieruchomości objętych wnioskiem o wydanie decyzji, wydane przez Starostę Konińskiego.

Zawiadomienia o wszczęciu postępowania w sprawie wydania decyzji doręczono wnioskodawcy oraz właścicielom nieruchomości objętych wnioskiem o wydanie decyzji na adresy wskazane w katastrze nieruchomości. Pozostałe strony postępowania zostały zawiadomione w drodze obwieszczeń: w Starostwie Powiatowym w Koninie, w Urzędzie Gminy Grodziec, w urzędowych publikatorach teleinformatycznych – w Biuletynach Informacji Publicznej Starostwa Powiatowego w Koninie oraz Urzędu Gminy Grodziec, w prasie lokalnej (art. 11d ust. 5 „ustawy”).

Przeprowadzono postępowanie dowodowe i ocenę przedłożonych dokumentów, w wyniku którego ustalono zgodność objętej wnioskiem inwestycji z obowiązującymi przepisami.

Spełnione zostały wymagania ustawy z dnia 10 kwietnia 2003 r. o szczególnych zasadach przygotowania i realizacji inwestycji w zakresie dróg publicznych.

Ustalenia wymagań dotyczących powiązania drogi z innymi drogami publicznymi organ dokonał na podstawie załączonej do wniosku analizy powiązania drogi z innymi drogami publicznymi (art. 11f ust. 1 pkt 1 „ustawy”).

Organ dokonał określenia linii rozgraniczających teren w oparciu o mapy w skali 1:500 przedstawiające proponowany przebieg drogi, z zaznaczeniem terenu niezbędnego dla obiektów budowlanych oraz istniejące uzbrojenie terenu (art. 11f ust. 1 pkt 2 „ustawy”).

Dla przedmiotowej inwestycji drogowej została wydana Wójta Gminy Grodziec z dnia 27 lipca 2022 r. znak IP.6220.4.2022 o środowiskowych uwarunkowaniach zgody na realizację przedsięwzięcia.

Do decyzji o środowiskowych uwarunkowaniach dołączono załącznik graficzny (mapa) określający przewidywany teren, na którym będzie realizowane przedsięwzięcie, oraz przewidywany obszar, na który będzie oddziaływać przedsięwzięcie (art. 11f ust. 1 pkt 7b „ustawy”).

W sentencji decyzji ustalono wymóg uwzględnienia wymagań wynikających z ww. decyzji o środowiskowych uwarunkowaniach oraz wymagania ochrony środowiska na obszarze prowadzenia prac (art. 11f ust. 1 pkt 3 „ustawy”).

Wojewódzki Urząd Ochrony Zabytków w Poznaniu Delegatura w Koninie wydał opinię z dnia z dnia 14.11.2022 r. znak Ko.WA.5152.2580.1.2022 w zakresie zabezpieczenia badań archeologicznych. Stąd w sentencji decyzji określono wymóg uwzględnienia wymagań wynikających z opinii wojewódzkiego konserwatora zabytków – w zakresie potrzeb ochrony zabytków i dóbr kultury współczesnej (art. 11f ust. 1 pkt 3 „ustawy”).

Centralne Wojskowe Centrum Rekrutacji Ośrodek Zamiejscowy w Poznaniu w piśmie z dnia 18 listopada 2022 r. nr CWC.R.OZ.Poz.-WO-zp.0732.280.2022 nie wniosło uwag do projektu dla przedmiotowej inwestycji drogowej. Stąd w sentencji decyzji określono, że brak odrębnych wymagań szczególnych w zakresie potrzeb obronności państwa, które wynikałyby z opinii organu, który zajął stanowisko co do inwestycji objętej wnioskiem (art. 11f ust. 1 pkt 3 „ustawy”).

Państwowe Gospodarstwo Wodne Wody Polskie Regionalny Zarząd Gospodarki Wodnej w Poznaniu w piśmie z dnia 28 listopada 2020 r. znak PO.RPP.430.198.2020.Ał stwierdził,



że w przedmiotowej sprawie nie ma obowiązku przedłożenia opinii dyrektora regionalnego zarządu gospodarki wodnej.

Zgodnie z art. 11f ust. 1 pkt 4 „ustawy” organ wskazał wymagania, jakie należy spełnić w celu ochrony uzasadnionych interesów osób trzecich.

Nie zatwierdza się podziału nieruchomości, ponieważ wniosek nie przewiduje podziału nieruchomości (art. 11f ust. 1 pkt 5 i art. 12 ust. 1 „ustawy”).

Zgodnie z art. 11f ust. 1 pkt 6 „ustawy” organ oznaczył nieruchomości, według katastru nieruchomości, które stają się z mocy prawa własnością Gminy Grodziec, z dniem, w którym decyzja o zezwoleniu na realizację inwestycji drogowej staje się ostateczna.

Zgodnie z art. 11f ust. 1 pkt 7 „ustawy” organ zatwierdził projekt zagospodarowania terenu i projekt architektoniczno-budowlany, który spełnia wymagania ustawy Prawo budowlane.

Zgodnie z art. 11f ust. 1 pkt 8 lit. a „ustawy” organ określił szczególne warunki zabezpieczenia terenu budowy i prowadzenia robót budowlanych.

Zgodnie z art. 11f ust. 1 pkt 8 lit. b „ustawy” organ określił okres użytkowania tymczasowych obiektów budowlanych.

Zgodnie z art. 11f ust. 1 pkt 8 lit. c „ustawy” organ określił terminy rozbiórki istniejących obiektów budowlanych nieprzewidzianych do dalszego użytkowania oraz tymczasowych obiektów budowlanych.

Zgodnie z art. 11f ust. 1 pkt 8 lit. e „ustawy” organ ustalił obowiązek przebudowy sieci uzbrojenia terenu.

Zgodnie z art. 11f ust. 1 pkt 8 lit. f „ustawy” organ ustalił obowiązek przebudowy urządzeń wodnych.

Zgodnie z art. 11f ust. 1 pkt 8 lit. g „ustawy” organ ustalił obowiązek przebudowy innych dróg publicznych.

Zgodnie z art. 11f ust. 1 pkt 8 lit. h „ustawy” organ ustalił obowiązek budowy zjazdów.

Zgodnie z art. 11f ust. 1 pkt 8 lit. i „ustawy” organ określił ograniczenia do realizacji obowiązków, o których mowa w art. 11f ust. 1 pkt 8 lit. f „ustawy”.

Zgodnie z art. 11f ust. 1 pkt 8 lit. j „ustawy” organ zezwolił na wykonanie obowiązków, o których mowa w art. 11f ust. 1 pkt 8 lit. c, e, f, g, h „ustawy”.

Zgodnie z art. 16 ust. 2 „ustawy” organ ustalił termin wydania nieruchomości na 120 dzień od dnia, w którym decyzja stała się ostateczna (zgodnie z wnioskiem Wójta Gminy Grodziec).

Zgodnie z art. 17 ust. 1 „ustawy” organ na wniosek wnioskodawcy nadał decyzji rygor natychmiastowej wykonalności. Wnioskodawca uzasadnił wniosek wyżej wymienionym interesem. W ocenie organu nadanie decyzji rygoru natychmiastowej wykonalności jest uzasadnione interesem społecznym.

## POUCZENIE

Od decyzji przysługuje odwołanie do Wojewody Wielkopolskiego, za pośrednictwem Starosty Konińskiego, w terminie 14 dni od dnia otrzymania decyzji przez wnioskodawcę lub zawiadomienia pozostałych stron o jej wydaniu.

Zgodnie z art. 11f ust. 3 „ustawy” i art. 49 k.p.a., zawiadomienie stron postępowania uważa się za dokonane po upływie 14 dni od dnia publicznego ogłoszenia poprzez obwieszczenie: w Starostwie Powiatowym w Koninie, w Urzędzie Gminy Grodziec, w Biuletynie Informacji Publicznej Starostwa Powiatowego w Koninie, w Biuletynie Informacji Publicznej Urzędu Gminy Grodziec, w prasie lokalnej.

Zgodnie z art. 18 ust. 1e „ustawy” w przypadku, w którym dotychczasowy właściciel nieruchomości objętej decyzją o zezwoleniu na realizację inwestycji drogowej wyda tę nieruchomość niezwłocznie, lecz nie później niż w terminie 30 dni od dnia doręczenia zawiadomienia o wydaniu decyzji o zezwoleniu na realizację inwestycji drogowej z nadanym rygorem natychmiastowej wykonalności – wysokość odszkodowania powiększa się o kwotę równą 5% wartości nieruchomości.

Zgodnie z treścią art. 127a ustawy Kodeks postępowania administracyjnego:

§ 1. W trakcie biegu do wniesienia odwołania strona może zrzec się prawa do wniesienia odwołania wobec organu administracji publicznej, który wydał decyzję.

§ 2. Z dniem doręczenia organowi administracji publicznej oświadczenia o zrzeczeniu się prawa do wniesienia odwołania przez ostatnią ze stron postępowania, decyzja staje się ostateczna i prawomocna.

W przypadku złożenia przez stronę oświadczenia o zrzeczeniu się prawa do odwołania od decyzji (określonego w § 2) nie przysługuje prawo do odwołania się ani skargi do sądu administracyjnego.



z up. Starosty  
*Andrzej Pieklik*  
 Naczelnik Wydziału  
 Architektury i Budownictwa

Załączniki stanowiące integralną część decyzji:

1. Mapa w skali 1:500 przedstawiająca proponowany przebieg drogi z zaznaczonymi liniami rozgraniczającymi teren (rys. nr 1.1)
2. Mapa w skali 1:500 przedstawiająca proponowany przebieg drogi z zaznaczonymi liniami rozgraniczającymi teren (rys. nr 1.2)
3. Mapa w skali 1:500 przedstawiająca proponowany przebieg drogi z zaznaczonymi liniami rozgraniczającymi teren (rys. nr 1.3)
4. Mapa w skali 1:500 przedstawiająca proponowany przebieg drogi z zaznaczonymi liniami rozgraniczającymi teren (rys. nr 1.4)
5. Mapa w skali 1:500 przedstawiająca proponowany przebieg drogi z zaznaczonymi liniami rozgraniczającymi teren (rys. nr 1.5)
6. Projekt zagospodarowania terenu
7. Projekt architektoniczno-budowlany
8. Element projektu budowlanego pn. „Załączniki do projektu budowlanego”

Informacja o niniejszej decyzji i o możliwościach zapoznania się z jej treścią oraz z dokumentacją sprawy podlega podaniu do publicznej wiadomości zgodnie z art. 72 ust. 6 ustawy z dnia 3 października 2008 r. o udostępnianiu informacji o środowisku i jego ochronie, udziale społeczeństwa w ochronie środowiska oraz o ocenach oddziaływania na środowisko (Dz. U. z 2022 r. poz. 1029 j.t. ze zmianami).

Otrzymują:

1. Wójt Gminy Grodziec  
 ul. Główna 17, 62-580 Grodziec
2. Pan Artur Smarzyński – pełnomocnik Wójta Gminy Grodziec  
 (+ załączniki)

Do wiadomości:

3. Wydział Nieruchomości i Ochrony Gruntów, Starostwo Powiatowe w Koninie  
 Aleje 1 Maja 9, 62-510 Konin
4. Powiatowy Ośrodek Dokumentacji Geodezyjnej i Kartograficznej w Koninie (decyzja ostateczna)  
 ul. płk. Witolda Sztarka 1, 62-500 Konin
5. Powiatowy Inspektor Nadzoru Budowlanego w Koninie (decyzja ostateczna + załączniki)  
 Aleje 1 Maja 9, 62-510 Konin
6. Sąd Rejonowy w Koninie, Wydział V Ksiąg Wieczystych (decyzja ostateczna)  
 ul. Fryderyka Chopina 28, 62-510 Konin
7. WA aa (+ załączniki)

JW



Poznań, kwiecień 2023 r.

## OŚWIADCZENIE PROJEKTANTA

Oświadczam, że projekt pt. „Przebudowa sieci telekomunikacyjnej Orange Polska S.A. w związku z przebudową drogi gminnej w m. Grodziec – Stare Grądy” został sporządzony zgodnie z obowiązującymi przepisami i zasadami wiedzy technicznej. Projekt został wykonany zgodnie ze zleceniem i jest kompletny z punktu widzenia celu, któremu ma służyć.

**mgr inż. Filip Gruszczyński**  
Uprawnienia budowlane do projektowania  
i kierowania robotami budowlanymi  
bez ograniczeń w specjalności telekomunikacyjnej.  
Ewidencja WKB 0156/PWO/28.....  
Projektant: (podpis i pieczęć)

## SPIS TREŚCI

### 1. INFORMACJE OGÓLNE

### 2. PODSTAWY OPRACOWANIA

### 3. OPIS TECHNICZNY

3.1. Charakterystyka techniczna projektu

3.2. Stan istniejący

3.3. Stan projektowany

3.4. Zagospodarowanie terenu

3.5. Ochrona środowiska i strefy ochronne

3.6. Uwagi końcowe

### 4. ZAŁĄCZNIKI

4.1. Uprawnienia budowlane w specjalności telekomunikacyjnej	- zał. 1
4.2. Zaświadczenie o wpisie do Wielkopolskiej Okręgowej Izby Inżynierów Budownictwa	- zał. 2
4.3. Warunki techniczne Orange Polska S.A.	- zał. 3
4.4. Uzgodnienie Orange Polska S.A.	- zał. 4
4.5. Protokół z narady koordynacyjnej	- zał. 5
4.6. Uzgodnienie Gminy Grodziec	- zał. 6
4.7. Wykaz właścicieli	- zał. 7
4.8. Wypisy z rejestru gruntów	- zał. 8

### 5. SPECYFIKACJA MATERIAŁOWA

### 6. RYSUNKI

6.1. Oznaczenia do rysunków i schematów	- rys. 0
6.2. Plan zagospodarowania terenu	- rys. 2.1-2.5
6.3. Schemat wyprostowany – Orange Polska S.A.	- rys. 3.0



## **1. INFORMACJE OGÓLNE**

### **1.1. Inwestor bezpośredni**

Gmina Grodziec  
ul. Główna 17  
62-580 Grodziec

### **1.2. Adres budowy**

Miejscowość: Grodziec – Stare Grądy

### **1.3. Wykonawca dokumentacji**

„SIGMATEL” Filip Gruszczyński  
61-245 Poznań, os. Rusa 32/5

### **1.4. Wykonawca robót**

Wykonawcą robót zostanie specjalistyczne przedsiębiorstwo branży telekomunikacyjnej wybrane przez Inwestora.

### **1.5. Nazwa inwestycji**

Przebudowa sieci telekomunikacyjnej Orange Polska S.A. w związku z przebudową drogi gminnej w m. Grodziec – Stare Grądy

### **1.6. Zakres rzeczowy**

Zakres rzeczowy projektu obejmuje:

- a) przebudowę sieć miedzianej Orange Polska S.A.

## **2. PODSTAWY OPRACOWANIA PROJEKTU**

Podstawę opracowania projektu stanowią:

- umowa zawarta ze Zleceniodawcą
- warunki techniczne
- dane zebrane przez projektanta w terenie
- mapa do celów projektowych 1:500

## **3. OPIS TECHNICZNY**

### **3.1. Charakterystyka techniczna projektu**

Przedmiotem niniejszego projektu jest przebudowa sieci telekomunikacyjnej Orange Polska S.A. w związku z przebudową drogi gminnej w m. Grodziec – Stare Grądy.

### **3.2. Stan istniejący**

Przebudowa sieci Orange Polska S.A. ma powiązanie z istniejącą siecią rozdzielczą i abonencką zasilającą abonentów w m. Grodziec – Stare Grądy. Stan istniejący w ramach potrzeb niniejszego projektu pokazano na schemacie wyprostowanym – rys. 2.

### **3.3. Stan projektowany**

#### **Przebudowa sieci Orange**

Należy przebudować istniejące kable miedziane doziemne poza obręb projektowanej inwestycji zgodnie z przebiegiem pokazanym na rys. 1. Kable telekomunikacyjne należy wybudować na głębokości nie mniejszej niż 0,7 m, a w połowie głębokości położyć pomarańczową taśmę ostrzegawczą. Kable należy zakończyć w projektowanych złączach równoległych oraz w istniejącym słupku rozdzielczym. Na przejściach pod drogami oraz wjazdami zastosować rury ochronne RHDPEp 110/6,3mm.

### **3.4. Zagospodarowanie terenu**

Projektowana kanalizacja pierwotna nie spowodują konieczności zmiany istniejącego zagospodarowania terenu. Po wykonaniu przewidywanych prac ziemnych teren zostanie przywrócony do stanu pierwotnego z zachowaniem poprzednich jego funkcji. Projektowane budowle wykonywane są z materiałów budowlanych, jak: cement, tworzyw (np. RPP), metali (stal), itp. Poszczególne elementy projektowane są na głębokości od 0,6 m – do 1,0m. Szerokość zajmowanego pasa w trakcie budowy nie powinna przekraczać od 1,0 m do 2,0 m w zależności od istniejących warunków technicznych w danym miejscu.

### **3.5. Ochrona środowiska i strefy ochronne**

Projektowana kanalizacja pierwotna nie ma wpływu na stopień zanieczyszczenia powietrza atmosferycznego, wód i gleby. Projektowana infrastruktura będzie układana w chodnikach, w poboczach dróg, wzdłuż dróg na terenach prywatnych i pod drogami z




zachowaniem obowiązujących odległości normatywnych od innych urządzeń podziemnych w przypadku skrzyżowań i zbliżeń. Dla projektowanej inwestycji nie przewiduje się strefy ochronnej.

### **3.6. UWAGI KOŃCOWE**

Wszelkie prace objęte niniejszym projektem wykonać należy zgodnie z obowiązującymi normami branżowymi Orange Polska S.A., przepisami BHP i przepisami porządkowymi przy pracach w obrębie dróg publicznych.

Wszelkie uzgodnione zmiany w stosunku do projektu winny być uzgodnione z Inwestorem i z firmą „SIGMATEL” Filip Gruszczyński oraz naniesione na odpowiednich rysunkach lub planach.

**KONIEC**

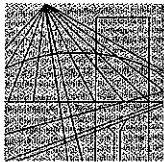

WIELKOPOLSKA  
OKRĘGOWA  
IZBA  
INŻYNIERÓW  
BUDOWNICTWA

OKRĘGOWA KOMISJA KWALIFIKACYJNA

sygn. akt WOIB-OKK-TP-TW-0054-0055-145/2008

Poznań, dnia 05 czerwca 2008 r.

## DECYZJA

Na podstawie art. 24 ust. 1 pkt 2 ustawy z dnia 15 grudnia 2000 r. o samorządach zawodowych architektów, inżynierów budownictwa oraz urbanistów (Dz. U. z 2001 r. Nr 5 poz. 42 z późn. zm.) i art. 12 ust. 1 pkt 1-5, art. 12 ust. 3 i 4, art. 13 ust. 1 pkt 1 i 2 oraz ust. 3 i 4, art. 14 ust. 1 pkt 2e ustawy z dnia 7 lipca 1994 r. Prawo budowlane (tekst jednolity: Dz. U. z 2006 r. Nr 156 poz. 1118 z późn. zm.) oraz § 22 ust. 1 w związku z § 29 rozporządzenia Ministra Transportu i Budownictwa z dnia 28 kwietnia 2006 r. w sprawie samodzielnych funkcji technicznych w budownictwie (Dz. U. Nr 83 poz. 578 z późn. zm.)

**decyzją Okręgowej Komisji Kwalifikacyjnej WOIB**  
otrzymuje

**Pan**  
**Filip Michał Gruszczyński**

magister inżynier  
kierunek: Elektrotechnika  
w zakresie elektronicznej aparatury i systemów pomiarowych  
urodzony dnia 23 czerwca 1980 r. w Gubinie

**UPRAWNIENIA BUDOWLANE**  
**nr ewidencyjny WKP/0156/PWOT/08**

**do projektowania i kierowania robotami budowlanymi bez ograniczeń**  
**w specjalności telekomunikacyjnej**

### UZASADNIENIE

W związku z uwzględnieniem w całości żądania strony, na podstawie art. 107 § 4 K.p.a. odstępuje się od uzasadnienia decyzji. Zakres nadanych uprawnień budowlanych wskazano na odwrocie decyzji.

#### Pouczenie

1. Podstawą do wykonywania samodzielnych funkcji technicznych w budownictwie stanowi wpis do centralnego rejestru Głównego Inspektora Nadzoru Budowlanego oraz na wpis na listę członków właściwej izby samorządu zawodowego.
2. Od niniejszej decyzji służy odwołanie do Krajowej Komisji Kwalifikacyjnej Polskiej Izby Inżynierów Budownictwa w Warszawie, za pośrednictwem Wielkopolskiej Okręgowej Komisji Kwalifikacyjnej Wielkopolskiej Okręgowej Izby Inżynierów Budownictwa w Poznaniu w terminie 14 dni od daty jej doręczenia.



Skład orzekający  
Okręgowej Komisji Kwalifikacyjnej

Przewodniczący – dr inż. Daniel Pawlicki: .....

Członek Komisji – dr inż. Andrzej Barczyński: .....

Członek Komisji – mgr inż. Szczepan Mikurenda: .....



Na podstawie art.12 ust.1 pkt 1-5 oraz art. 13 ust. 3 i 4 ustawy Prawo budowlane

Pan Filip Michał Gruszczyński jest upoważniony w specjalności telekomunikacyjnej do:

- projektowania, sprawdzania projektów budowlanych w specjalności objętej niniejszymi uprawnieniami i sprawowania nadzoru autorskiego,
  - kierowania budową lub innymi robotami budowlanymi,
  - kierowania wytwarzaniem konstrukcyjnych elementów budowlanych oraz nadzoru i kontroli technicznej wytwarzania tych elementów,
  - wykonywania nadzoru inwestorskiego,
  - sprawowania kontroli technicznej utrzymania obiektów budowlanych
- bez ograniczeń.**

Zgodnie z § 22 ust.1 rozporządzenia Ministra Transportu i Budownictwa z dnia 28 kwietnia 2006 r. w sprawie samodzielnych funkcji technicznych w budownictwie, niniejsze uprawnienia budowlane uprawniają do projektowania obiektu budowlanego i kierowania robotami budowlanymi związanymi z obiektem budowlanym w zakresie telekomunikacji przewodowej wraz z infrastrukturą telekomunikacyjną oraz telekomunikacji radiowej wraz z infrastrukturą towarzyszącą.

Na podstawie § 15 rozporządzenia Ministra Transportu i Budownictwa z dnia 28 kwietnia 2006 r. w sprawie samodzielnych funkcji technicznych w budownictwie, uprawnienia do projektowania stanowią podstawę do sporządzania projektu zagospodarowania działki lub terenu w zakresie w/w specjalności.

**PRZEWODNICZĄCY**  
Okręgowej Komisji Kwalifikacyjnej  
Wielkopolskiej Okręgowej Izby Inżynierów Budownictwa

*dr inż. Dantel Pawlicki*

Otrzymują:

1. Pan Filip Michał Gruszczyński  
61-245 Poznań, os. Rusa 32/5
2. Okręgowa Rada Izby
3. Główny Inspektor Nadzoru Budowlanego
4. a/a



## Zaświadczenie

o numerze weryfikacyjnym:

WKP-C2Q-LDA-LB3 \*

Pan Filip Michał Gruszczyński o numerze ewidencyjnym WKP/BT/0352/08  
adres zamieszkania Os. Rusa 32/5, 61-245 Poznań  
jest członkiem Wielkopolskiej Okręgowej Izby Inżynierów Budownictwa i posiada wymagane  
ubezpieczenie od odpowiedzialności cywilnej.  
Niniejsze zaświadczenie jest ważne od 2022-10-01 do 2023-09-30.

Zaświadczenie zostało wygenerowane elektronicznie i opatrzone bezpiecznym podpisem elektronicznym  
weryfikowanym przy pomocy ważnego kwalifikowanego certyfikatu w dniu 2022-08-18 roku przez:

Andrzej Kulesa, Przewodniczący Rady Wielkopolskiej Okręgowej Izby Inżynierów Budownictwa.

(Zgodnie z art. 78<sup>1</sup> K.c.

§ 1. Do zachowania elektronicznej formy czynności prawnej wystarczy złożenie oświadczenia woli w postaci elektronicznej i opatrzenie go  
kwalifikowanym podpisem elektronicznym.

§ 2. Oświadczenie woli złożone w formie elektronicznej jest równoważne z oświadczeniem woli złożonym w formie pisemnej.)

\* Weryfikację poprawności danych w niniejszym zaświadczeniu można sprawdzić za pomocą numeru weryfikacyjnego zaświadczenia na  
stronie Polskiej Izby Inżynierów Budownictwa [www.piib.org.pl](http://www.piib.org.pl) lub kontaktując się z biurem właściwej Okręgowej Izby Inżynierów  
Budownictwa.





Orange Polska S.A.  
Domena Hurt  
Infrastruktura i Serwis Usług  
Dział Zarządzania Zasobami Infrastruktury  
i Obsługi Klienta  
ul. Michała Bałuckiego 10/12, 93-273 Łódź

AGDARS  
Artur Smarzyński  
Dąbrowa 8a  
62-404 Ciążęń

Łódź, 9 maj 2022 r.

Numer pisma: TTDSILU/ASK.215- 1564722

**Temat:** Warunki techniczne na przełożenie sieci telekomunikacyjnej w związku z planowaną przebudową drogi nr G035P  
Grodziec - Stare Grądy.

Szanowni Państwo,

w odpowiedzi na pismo dotyczące projektowanej przebudowy drogi nr G035P Grodziec - Stare Grądy informujemy, że projektowana inwestycja koliduje z istniejącą siecią teletechniczną eksploatowaną przez ORANGE POLSKA S.A. (zwana dalej „OPL”). W związku z tym należy, na koszt naruszającego stan istniejący, opracować projekt i wykonać przełożenie istniejących urządzeń telekomunikacyjnych wchodzących w kolizję z projektowaną inwestycją, zwracając szczególną uwagę na normatywne odległości w zakresie zbliżeń i skrzyżowań elementów uzbrojenia terenu.

Usunięcie kolizji jest uwarunkowane spełnieniem poniższych wytycznych:

1. Wykonać przełożenie, poza obręb kolizji, oraz zabezpieczenie sieci teletechnicznej. Wszystkie prace związane z infrastrukturą telekomunikacyjną należy wykonywać zgodnie z obowiązującymi przepisami techniczno-budowlanymi oraz Rozporządzenie Ministra Infrastruktury z dnia 26 października 2005r. w sprawie warunków technicznych, jakim powinny odpowiadać telekomunikacyjne obiekty budowlane i ich usytuowanie (Dz.U. z 2005r, nr 219, poz.1864 z późn. zmianami);
2. Wykonywanie prac na sieci OPL bez zgłoszenia jest naruszeniem własności OPL i będzie zgłaszane organom ścigania .
3. W przypadku prowadzenia prac niezgodnie z wydanymi warunkami technicznymi oraz uzgodnieniami, Orange Polska S.A. zastrzega sobie prawo zgłoszenia takiej okoliczności organom nadzoru budowlanego w celu wszczęcia postępowania wskazanego w art.94 ustawy z dnia 7 lipca 1994r. Prawo budowlane (Dz.U. z 2018r., poz. 1202) lub w celu wszczęcia postępowania mandatowego określonego w § 2 Rozporządzenia Prezesa Rady Ministrów w sprawie nadania pracownikom organów nadzoru budowlanego uprawnień do nakładania grzywien w drodze mandatu karnego z dnia 16 października 2002r. (Dz. U. Nr 174, poz. 1423).
4. Wszystkie prace projektowe i wykonawcze powinny być wykonane tak aby w wyniku realizacji przełożenia infrastruktury telekomunikacyjnej nie doszło do zwiększenia wartości urządzeń i zachowane zostaną dotychczasowe właściwości użytkowe i parametry techniczne urządzeń.
5. Ponadto informujemy, że na obszarze objętym przedmiotowym zadaniem inwestycyjnym istnieje prawdopodobieństwo występowania niezainwentaryzowanych urządzeń teletechnicznych. Jeżeli w trakcie wizji lokalnej, dokonywanej przez projektanta, zostaną stwierdzone różnice pomiędzy danymi otrzymanymi

z OPL a stanem w terenie, należy je niezwłocznie zgłosić do OPL, uzgodnić z właścicielem urządzeń teletechnicznych (sieci).

6. Lokalizację w terenie podziemnej infrastruktury telekomunikacyjnej należy potwierdzić za pomocą poprzecznych przekopów kontrolnych. W sposób widoczny, wytyczyć i oznakować przebiegi infrastruktury telekomunikacyjnej. W przypadku odkrycia w trakcie robót ziemnych infrastruktury telekomunikacyjnej nienaniesionej na planie, należy ją zabezpieczyć na koszt inwestora i powiadomić przedstawiciela OPL Dostarczanie i Serwis Usług, Obsługa Techniczna Klienta Zachód; oraz inspektora nadzoru.
7. Roboty budowlano – montażowe w obrębie sieci telekomunikacyjnej wykonywać zgodnie z normami i przepisami obowiązującymi w budownictwie łączności, ręcznie (bez użycia ciężkiego sprzętu) i pod nadzorem upoważnionego przedstawiciela ORANGE POLSKA S.A.
8. Realizacja powyższych prac może odbywać się na podstawie uzgodnionej i zaakceptowanej podczas Narady Koordynacyjnej dokumentacji projektowej, oraz **zatwierdzonego** przez OPL projektu wykonawczego i kopii projektu budowlanego w części telekomunikacyjnej, zawierającego potwierdzenie zgodności z oryginałem. Projekt wykonawczy (w 2 egzemplarzach + płyta CD) i budowlany (w 1 egzemplarzu + płyta CD) proszę składać do zatwierdzenia w Dziale Zarządzania Zasobami Infrastruktury i Obsługi Klienta w Łodzi, ul. Michała Bałuckiego 10/12.
9. Dokumentacja projektowa, będzie mogła być **zaopiniowana** tylko po przedstawieniu kopii pełnej dokumentacji budowlanej i wykonawczej w zakresie sieci telekomunikacyjnej
10. Dane techniczne potrzebne do opracowania projektu przebudowy sieci telefonicznej zostaną udzielone w Dziale Zarządzania Zasobami Infrastruktury i Obsługi Klienta w Łodzi przy ul. Michała Bałuckiego 10/12 (sprawę prowadzi Artur Skoneczny tel. 42 614 63 66). Przekazane dane nie zwalniają projektanta od dokonania wizji lokalnej w terenie;
11. Roboty budowlano – montażowe w zakresie infrastruktury telekomunikacyjnej należy realizować po uzyskaniu zgody w OPL na prace planowe oraz zlecić wyłącznie firmie specjalizującej się w robotach teletechnicznych, która posiada udokumentowane doświadczenie w budownictwie telekomunikacyjnym.

Jednocześnie do wykonania prac budowlanych branży telekomunikacyjnej rekomendujemy firmę:

- Firma Partnerska TP Teltech Sp. z o.o. (ul. Wolumen 11, 01-912 Warszawa tel.: +48 22 549 01 11), która prowadzi zadania inwestycyjne na rzecz Orange Polska S.A., która kompleksowo konserwuje infrastrukturę telekomunikacyjną stanowiącą własność Orange Polska S.A, posiada duże doświadczenie w prowadzeniu prac telekomunikacyjnych
- Firma NEXOTECH S.A.62-030 Luboń, ul. Magazynowa 6 tel. (61) 817 8443 fax. (61) 817 8444, która kompleksowo konserwuje infrastrukturę telekomunikacyjną stanowiącą własność Orange Polska S.A., posiada certyfikaty ISO 9001 gwarantujące wysoką jakość prac oraz duże doświadczenie w prowadzeniu prac telekomunikacyjnych

OPL zastrzega sobie prawo do odmowy wydania zgody na prowadzenie prac związanych z budową lub przebudową sieci, gdy jako wykonawca wskazany będzie podmiot, który w okresie ostatnich 24 miesięcy wyrządził dla OPL szkodę poprzez niewykonanie lub nienależyte wykonanie umowy dotyczącej sieci OPL lub z którym w tym okresie OPL rozwiązała taką umowę lub odstąpiła od niej z winy tego wykonawcy.

12. **W przypadku uszkodzenia infrastruktury teletechnicznej, w szczególności w wyniku niedotrzymania wymagań i warunków określonych w niniejszym dokumencie, OPL obciąży sprawcę pełnymi kosztami naprawy oraz odszkodowaniem za straty związane między innymi z wypłaconymi bonifikatami i karami wynikającymi z zawartych przez OPL umów z klientami, a także innymi karami administracyjnymi.**
13. Inwestor zobowiązany jest przed rozpoczęciem prac, których dotyczą niniejsze warunki techniczne pisemnie wystąpić z wyprzedzeniem co najmniej 14 dni roboczych z wnioskiem o nadzór właścicielski i formalne przekazanie infrastruktury do przełożenia. Przedstawiciele OPL i Inwestora sporządzają protokół przekazania infrastruktury do przełożenia. Zasady wykonywania przez OPL odpłatnego nadzoru właścicielskiego i odbioru końcowego, cennik oraz wzór wniosku o nadzór właścicielski wskazano na stronie [www.orange.pl/wniosekondzior](http://www.orange.pl/wniosekondzior). Jeżeli wniosek dotyczy rozpoczęcia prac na sieci miedzianej (Cu) i zasobach wspólnych (Cu i optotelekomunikacyjnej), wniosek należy kierować na adres:



14. Dla prac realizowanych na infrastrukturze telekomunikacyjnej będącej własnością OPL należy spełnić wymóg znakowania miejsca prowadzenia prac tablicą informacyjną **zawierającą dane Inwestora i kontakt, nazwę firmy realizującej przebudowę i kontakt, numer zgłoszenia nadany przez OPL**. Przekazanie takiej tablicy następuje na zasadach określonych w Dodatkowych Wymaganiach stanowiących załącznik do warunków technicznych.
15. Zakończone prace związane z przebudową infrastruktury OPL należy zgłosić do odbioru komórkom wskazanym w punkcie 14 co najmniej 3 dni przed planowanym odbiorem.
16. Inwestor po zakończeniu prac zwróci OPL przełożoną infrastrukturę telekomunikacyjną oraz przekaze:
  - komplet dokumentacji powykonawczej w postaci tradycyjnej oraz elektronicznej w formacie PDF na adres wskazany w punkcie 7 Warunków na 5 dni przed planowanym odbiorem prac .
  - szkice inwentaryzacji geodezyjnej infrastruktury telekomunikacyjnej potwierdzone przez geodetę i określi graniczny termin dostarczenia kopii mapy z inwentaryzacją geodezyjną wprowadzoną do zasobów geodezyjnych starostwa powiatowego
  - Z czynności przekazania przełożonej infrastruktury telekomunikacyjnej sporządzony zostanie protokół odbioru technicznego,
  - Protokół odbioru technicznego winien być podpisany, przy udziale zainteresowanych stron: Inwestora, Wykonawcy i przedstawiciela OPL
17. Niniejsze warunki techniczne ważne są przez okres 12 miesięcy od dnia ich wydania. OPL zastrzega sobie możliwość zmiany zajętości kanalizacji posadowionej w obszarze planowanej inwestycji w związku z prowadzoną działalnością operacyjną. W przypadku zamiaru rozpoczęcia lub kontynuowania prac projektowych po wygaśnięciu ważności warunków, należy wystąpić do OPL o wystawienie nowych.
18. Na zakres wykonanych prac ujęty w zaopiniowanym projekcie technicznym Inwestor udzieli OPL gwarancji na okres 36 miesięcy liczony od dnia podpisania protokołu odbioru technicznego przełożonej infrastruktury telekomunikacyjnej.

Integralną część warunków technicznych stanowią Dodatkowe Wymagania OPL stanowiące załącznik do warunków technicznych. Podmiot występujący z wnioskiem o wydanie powyższych warunków technicznych zobowiązany jest do zapoznania się i stosowania Wymagań w trakcie realizacji inwestycji dla której warunki techniczne zostały wydane.


Dodatkowe Wymagania OPL dostępne są również na stronie [www.orange.pl/wniosek nadzor](http://www.orange.pl/wniosek nadzor).

#### UWAGA:

Informujemy, że w obszarze działań inwestycyjnych mogą znajdować się elementy infrastruktury telekomunikacyjnej (kable szafy, puszki) będące pod **napięciem niebezpiecznym**. Elementy te oznaczone są przywieszkami koloru czerwonego, zawierającymi informację o występowaniu napięcia niebezpiecznego. W dokumentacji projektowej należy umieścić Informację o możliwości występowania na trasie/w relacji projektowanego zasobu, elementów infrastruktury z napięciami niebezpiecznymi i konieczności zachowania szczególnych środków ostrożności podczas pracy na/w zbliżeniu z nimi. Osoby przystępujące do wykonywania prac na tak oznakowanych elementach infrastruktury w których występują napięcia niebezpieczne, powinny posiadać aktualne uprawnienia SEP (E) oraz zobowiązane są do przestrzegania Instrukcji BHP.

Z poważaniem

Artur Skoneczny

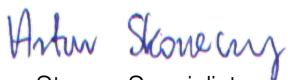

Starszy Specjalista

Zarządzanie Zasobami Infrastruktury i Obsługi Klienta



Orange Polska  
Hurt  
Infrastruktura i Serwis Usług  
Zarządzanie Zasobami Infrastruktury i Obsługi Klienta  
ul. Ogrodowa 8, 91-062 Łódź  
tel.: 503 037 881

„SIGMATEL”  
Filip Gruszczyński  
ul. os. Rusa 32/5  
61-245 Poznań

Łódź: 28 kwiecień 2023r.

Numer pisma: TTISILU/JM.215- 8616/23

Temat: Projekt budowlano-wykonawczy dotyczący przebudowy drogi gminnej w miejscowości Grodziec – Stare Grądy.

Szanowni Państwo,

W odpowiedzi na wniosek w sprawie uzgodnienia projektu budowlano-wykonawczego dotyczącego przebudowy drogi gminnej w miejscowości Grodziec – Stare Grądy (ul. Spacerowa, Cyprysowa dz. nr 1278, 851, 121), informujemy, że przedłożoną dokumentację pod względem przyjętych rozwiązań technicznych, opiniujemy pozytywnie.

Jednocześnie informujemy, iż w celu zatwierdzenia projektu do realizacji przez Orange Polska S.A należy przedstawić kopię prawomocnego pozwolenia na budowę lub zgłoszenia zamiaru wykonania robót budowlanych.

Przynajmniej na 14 dni przed planowanym rozpoczęciem robót, związanych z ingerencją w sieć telekomunikacyjną, Inwestor ma obowiązek pisemnie wystąpić do ORANGE POLSKA S.A., celem wyznaczenia nadzoru nad prowadzonymi robotami i ochroną sieci teletechnicznej. Tryb i zasady zgłoszenia dostępne są na stronie: [www.orange.pl/wniosekonadzor](http://www.orange.pl/wniosekonadzor). Zgłoszenie rozpoczęcia prac należy przesłać na adres:

Orange Polska S.A.

Obsługa Techniczna Klienta Zachód

Wydział Utrzymania Usług i Infrastruktury

Al. Wolności 7, 62-800 Kalisz

Wykonywanie prac na sieci ORANGE POLSKA S.A. bez zgłoszenia jest naruszeniem własności ORANGE POLSKA S.A. i będzie zgłaszane organom ścigania.

Niniejsze uzgodnienie ważne jest przez okres 12 miesięcy od dnia jego wydania.

Z poważaniem

Jacek Maciejewski

Główny Specjalista ds. Zasobów Infrastruktury





**PROTOKÓŁ Z NARADY KOORYNACYJNEJ NR 24/2022**

przeprowadzonej w Powiatowym Ośrodku Dokumentacji  
Geodezyjnej i Kartograficznej w Koninie za pomocą środków komunikacji elektronicznej  
zakończonych w dniu **2022-10-31**, numer sprawy **MN.405.578.2022**

Podstawa prawna wydania odpisu:

*Art. 7d pkt 2 oraz art. 28b ust 1 i 7 ustawy z dnia 17 maja 1989r., Prawo geodezyjne i kartograficzne (Jednolity tekst - Dz.U. 2021 poz. 1990)*

Przedmiot uzgodnienia : **Sieć telekomunikacyjna**

Zlokalizowanego : **gm. Grodziec; obr. ewid. GRODZIEC, GRĄDY STARE; dz. ewid. nr 1278, 851, 121, 192, 636**

Zleceniodawca **AGDARS**  
**Artur Smarzyński**

Przewodniczącą narady koordynacyjnej: **Dyrektor P.O.D.G.i K. w Koninie – Zofia Maślak**

Data wpływu wniosku: **2022-10-26**

wasz znak: STG/017/2022

Stanowiska uczestników narady zawarte zostały w załączniku do protokołu.

**Treść protokołu została uzgodniona z osobami, które uczestniczyły w naradzie koordynacyjnej wyłącznie za pomocą środków komunikacji elektronicznej.**

Uwagi Przewodniczącego narady koordynacyjnej:

**Punkty osnovy geodezyjnej znajdujące się w zakresie opracowania projektu podlegają ochronie zgodnie z art.15.1 ustawy Prawo Geodezyjne i Kartograficzne (tekst jednolity Dz.U. 2021 poz. 1990)**

**Zmiana ustalonej lokalizacji obiektów będących przedmiotem narady koordynacyjnej wymaga ponownego przedłożenia projektu na naradę koordynacyjną.**

**Integralną częścią odpisu z protokołu narady koordynacyjnej jest podpisana przez Przewodniczącą narady koordynacyjnej dokumentacja projektowa.**

Lista zawiadomionych branż o naradzie koordynacyjnej:

AVRIO MEDIA Sp. z o.o.; ENERGIA-OPERATOR S.A. Rejon Dystrybucji w Koninie; ENERGIA-OPERATOR S.A. Rejon Dystrybucji w Słupcy; ENERGIA-OPERATOR S.A. Rejon Dystrybucji w Kole; Zakład Usług Wodnych Sp. z o.o. w Koninie; Oświetlenie Uliczne i Drogowe Sp. z o.o. w Kaliszu; ORANGE Polska S.A.; Wielkopolska Sieć Szerokopasmowa S.A. Wysogotowo; INEA S.A. Wysogotowo; Polska Spółka Gazownictwa Sp. z o.o.; Instytut Chemii Bioorganicznej Polskiej Akademii Nauk Poznańskie Centrum Superkomputerowo-Sieciowe w Poznaniu; Hawe Telekom Sp. z o.o.; PAK Kopalnia Węgla Brunatnego Konin S.A. w Kleczewie; Zarząd Dróg Powiatowych w Koninie; Zakład Gospodarki Komunalnej i Mieszkaniowej Sp. z o.o. w Kleczewie; Przedsiębiorstwo Gospodarki Komunalnej i Mieszkaniowej Sp. z o.o. w Kazimierzu Biskupim; Przedsiębiorstwo Gospodarki Komunalnej Sp. z o.o. w Wierzbinku; Przedsiębiorstwo Usług Komunalnych Sp. z o.o.

w Sompolnie; Gminne Przedsiębiorstwo Komunalne Sp. z o.o. w Kramsku; Przedsiębiorstwo Gospodarki Komunalnej i Mieszkaniowej Sp. z o.o. w Rychwale; Zakład Gospodarki Komunalnej i Mieszkaniowej Sp. z o.o. w Ślesinie; Gmina Golina; Gmina Grodziec; Gmina Kazimierz Biskupi; Gmina Kleczew; Gmina Kramsk; Gmina Krzymów; Gmina Rychwał; Gmina Rzgów; Gmina Skulsk; Gmina Sompolno; Gmina Stare Miasto; Gmina Ślesin; Gmina Wierzbinek; Gmina Wilczyn;

Lista obecności oraz stanowiska uczestników narady zostały przedstawione w załączniku do protokołu z narady koordynacyjnej.

Protokolant: Piotr Rolski



Znak sprawy: **MN.405.578.2022****ZAŁĄCZNIK DO PROTOKOŁU**

narady koordynacyjnej przeprowadzonej w Powiatowym Ośrodku Dokumentacji Geodezyjnej i Kartograficznej  
w Koninie zakończonej w dniu **2022-10-31**

Wnioskodawca: AGDARS Artur Smarzyński

Inwestor: Gmina Grodziec

Lokalizacja: gm. Grodziec; obr. ewid. GRODZIEC, GRĄDY STARE; dz. ewid. nr 1278, 851, 121, 192, 636

Sposób przeprowadzenia narady: za pomocą środków komunikacji elektronicznej

Przewodniczący narady: Dyrektor P.O.D.G.i K. w Koninie - Zofia Maślak

Opis przedmiotu narady:

- 1 Sieć telekomunikacyjna

Uwaga: Treść protokołu została uzgodniona z osobami, które uczestniczyły w naradzie koordynacyjnej wyłącznie za pomocą środków komunikacji elektronicznej.

Lp	Nazwa Instytucji	Imię, nazwisko uzgadniającego Data	Stanowisko uczestnika
1	ENERGA - OPERATOR SA Oddział w Kaliszu	Henryk Wrąbel ENERGA  2022-10-27 12:48:27	1. Na trasie projektowanego obiektu znajdują się kable elektroenergetyczne niskiego napięcia. Skrzyżowania i zbliżenia z tymi urządzeniami należy wykonać zgodnie z obowiązującymi normami i przepisami, szczególnie uwagę należy zwrócić na zachowanie normatywnych odległości; 2. Lokalizację podziemnych urządzeń elektroenergetycznych należy potwierdzić w terenie za pomocą próbnych przekopów; 3. Prace ziemne w miejscu skrzyżowań i zbliżeń należy wykonać ręcznie bez użycia sprzętu mechanicznego; 4. Wykonanie skrzyżowań z podziemnymi urządzeniami elektroenergetycznymi należy zgłosić przed zasypaniem do odbioru w Rejonie Dystrybucji w Koninie; 5. Przed rozpoczęciem prac ziemnych należy się zgłosić do ENERGA-OPERATOR SA Rejon Dystrybucji w Koninie w celu uaktualnienia uzgodnienia; 6. Po natrafieniu w trakcie prac ziemnych na urządzenia elektroenergetyczne nie naniesione na planie, należy je zabezpieczyć i powiadomić Rejon Dystrybucji w Koninie; 7. Prowadzenie prac bezpośrednio pod napowietrznymi liniami elektroenergetycznymi należy wykonywać zgodnie z przepisami w sprawie bezpieczeństwa i higieny pracy podczas wykonywania robót budowlanych (Dz. U. nr 47 poz. 401 z 2003 r.) oraz w sprawie ogólnych przepisów bezpieczeństwa i higieny pracy (Dz.

			<p>U. nr 169 poz. 1650 z 2003 r.).</p> <p>8. Nie należy naruszać istniejących elementów sieci elektroenergetycznej m.in. słupów, kabli, złącz, przepustów, uzemień itp.</p> <p>9. Koszty naprawy i poniesione straty, jak również utracone korzyści przez Rejon Dystrybucji w Koninie w efekcie uszkodzeń urządzeń energetycznych podczas wykonywania robót pokrywa wykonawca;</p>
2	Polska Spółka Gazownictwa sp. z o.o.	<p>Anna Korytkowska</p> <p>2022-10-28 14:02:59</p>	brak uwag
3	Instytut Chemii Bioorganicznej Polskiej Akademii Nauk Poznańskie Centrum Superkomputerowo-Sieciowe	<p>Marek Kuberka</p> <p>2022-10-31 10:13:17</p>	brak uwag

Gmina Grodziec  
ul. Główna 17  
62-580 Grodziec

IP.271.2.14.2022

Grodziec, 09.11.2022 r.

AGDARS Artur Smarzyński  
Dąbrowa 8a  
62-404 Ciążen

Dotyczy pisma: TTDSILU/ASK.215. – 1564722

Warunki techniczne na przełożenie sieci telekomunikacyjnej w związku z planowaną przebudową drogi nr G 035P Grodziec – Stare Grądy.

Szanowni Państwo,

Wójt Gminy Grodziec akceptuje rozwiązania projektowe przebudowy kolizji z siecią Orange w ramach inwestycji "Przebudowa drogi nr G035P Grodziec – Stare Grądy" zgodnie z warunkami technicznymi nr TTDSILU/ASK.215-1564722 z dnia 9 maja 2022 r.

Wójt Gminy Grodziec



Mariusz Woźniak



## Wykaz właścicieli

Lp.	Nr rys.	Obręb	Nr działki	Adres działki	Imię i Nazwisko właściciela (użytkownika)	Adres właściciela (użytkownika)	Rodzaj przebiegu
1	2.0	0012 Grodziec	1278	Grodziec	Gmina Grodziec	62-580 Grodziec, ul. Główna 17	droga
2	2.0	0012 Grodziec	851	Grodziec	Gmina Grodziec	62-580 Grodziec, ul. Główna 17	droga
3	2.0	0011 Grądy Stare	121	Grądy Stare	Gmina Grodziec	62-580 Grodziec, ul. Główna 17	droga

STAROSTA KONIŃSKI

Województwo : wielkopolskie

Powiat : koniński

Jednostka ewidencyjna : 301002\_2 GRODZIEC

Obręb : 0012 GRODZIEC

(nazwa organu wydającego dokument)

Nr kancelaryjny : K.4035.4125.2022

## UPROSZCZONY WYPIS Z REJESTRU GRUNTÓW

z dnia: 2022-07-12

Jednostka rejestrowa : G.1063

Lp	Podmiot ewidencyjny	Charakter własności / władania	Udział
1	GMINA GRODZIEC GŁÓWNA 17; 62-580 GRODZIEC;	Własność	1/1

Numer działki	Położenie działki	Opis użytku	Oznaczenie użytków i konturów klasyfikac.	Pow. użytku [ha]	Pow. działki [ha]	Nr KW lub inny dokument własności
851	GRODZIEC; CYPRYSOWA	drogi	dr	2.5200	2.5200	KN1N/00098728/6
Id działki: 301002_2.0012.851						
1278	GRODZIEC	drogi	dr	3.8500	3.8500	KN1N/00098728/6
Id działki: 301002_2.0012.1278						

Razem powierzchnia działek :

6.3700 ha

Słownie : sześć ha. trzy tysiące siedemset m. kwadr.

**Podpis jest prawidłowy**

Dokument podpisany przez

Małgorzata Jagodzińska

Data: 2022.07.12 10:30:18 CEST

Wypis zawiera dane według stanu na dzień : 2022-07-12

Sporządził : Małgorzata Jagodzińska

2022-07-12

(imię i nazwisko osoby reprezentującej organ)

# STAROSTA KONIŃSKI

Województwo : **wielkopolskie**

Powiat : **koniński**

Jednostka ewidencyjna : **301002\_2 GRODZIEC**

Obręb : **0011 GRĄDY STARE**

(nazwa organu wydającego dokument)

Nr kancelaryjny : K.4035.4125.2022

## UPROSZCZONY WYPIS Z REJESTRU GRUNTÓW

z dnia: 2022-07-12

Jednostka rejestrowa : **G.96**

Lp	Podmiot ewidencyjny	Charakter własności / władania	Udział
1	GMINA GRODZIEC GŁÓWNA 17; 62-580 GRODZIEC;	Własność	1/1

Numer działki	Położenie działki	Opis użytku	Oznaczenie użytków i konturów klasyfikac.	Pow. użytku [ha]	Pow. działki [ha]	Nr KW lub inny dokument własności
121	GRĄDY STARE	drogi	dr	2.4100	2.4100	KN1N/00089747/9
Id działki: <b>301002_2.0011.121</b>						
192	GRĄDY STARE	drogi	dr	1.8900	1.8900	KN1N/00089747/9
Id działki: <b>301002_2.0011.192</b>						

Razem powierzchnia działek :

4.3000 ha

Słownie : cztery ha. trzy tysiące m. kwadr.

**Podpis jest prawidłowy**

Dokument podpisany przez

Małgorzata Jagodzińska

Data: 2022.07.13 11:21:29 CEST

2022-07-12

(imię i nazwisko osoby reprezentującej organ)

Wypis zawiera dane według stanu na dzień : 2022-07-12

Sporządził : Małgorzata Jagodzińska



## 5. SPECYFIKACJA MATERIAŁOWA

- **Orange Polska S.A.**

Lp.	Materiał	jednostka	ilość
1	Rura RHDPEp 110/6,3mm polipropylen	m	136
2	Złączka HDPE 110	szt.	26
3	Kabel, XzTKMXpw15x4x0,8	m	2290
4	Oslona złączowa XAGA 500 55/12-150	szt.	6
5	Rura dwudzielna do osłony istn. kabli telekomunikacyjnych	m	19
6	UB2A, Łącznik jednożyłowy, odgałęźny, mostkowy	szt.	360
7	Taśma, ostrzegawcza, nadruk "UWAGA KABEL TELEKOMUNIKACYJNY", szerokość 25cm	m	2290
8	LSA-PLUS łączówka rozłączna 2/10, żelowana, 1...0	szt.	2

Lp.	Wyszczególnienie	Stan istniejący	Stan projektowany	Do likwidacji
1	Linia kablowa kanałowa			
2	Linia kablowa doziemna			
3	Linia kablowa napowietrzna			
4	Linia napowietrzna drutowa			
5	Kabel układany na ścianie			
6	Złącze przelotowe			
7	Złącze rozgałęźne			
8	Złącze równoległe			
9	Rezerwa kablowa			
10	Ciąg kanalizacji kablowej			
11	Ciąg kanalizacji kablowej do rozbudowy			
12	Przekrój kanalizacji ze wskazaniem kierunku patrzenia			
13	Głębokość zakopania kanalizacji w metrach			
14	Studnia kablowa rozdzielcza SKR-1			
15	Studnia kablowa rozdzielcza SKR-2			
16	Studnia kablowa magistralna SKM			
17	Przeprowadzenie kabla ziemnego w rurze ochronnej			
18	Szafka kablowa			
19	Słupek kablowy rozdzielczy - SR			
20	Skrzynka kablowa naścienna SKz			
21	Słup kablowy - SS			
22	Puszka kablowa abonencka			
23	Słupek oznaczeniowy - SO; SOP			
24	Aparat telefoniczny			

## Oznaczenia do rysunków i schematów

Rys. 0






















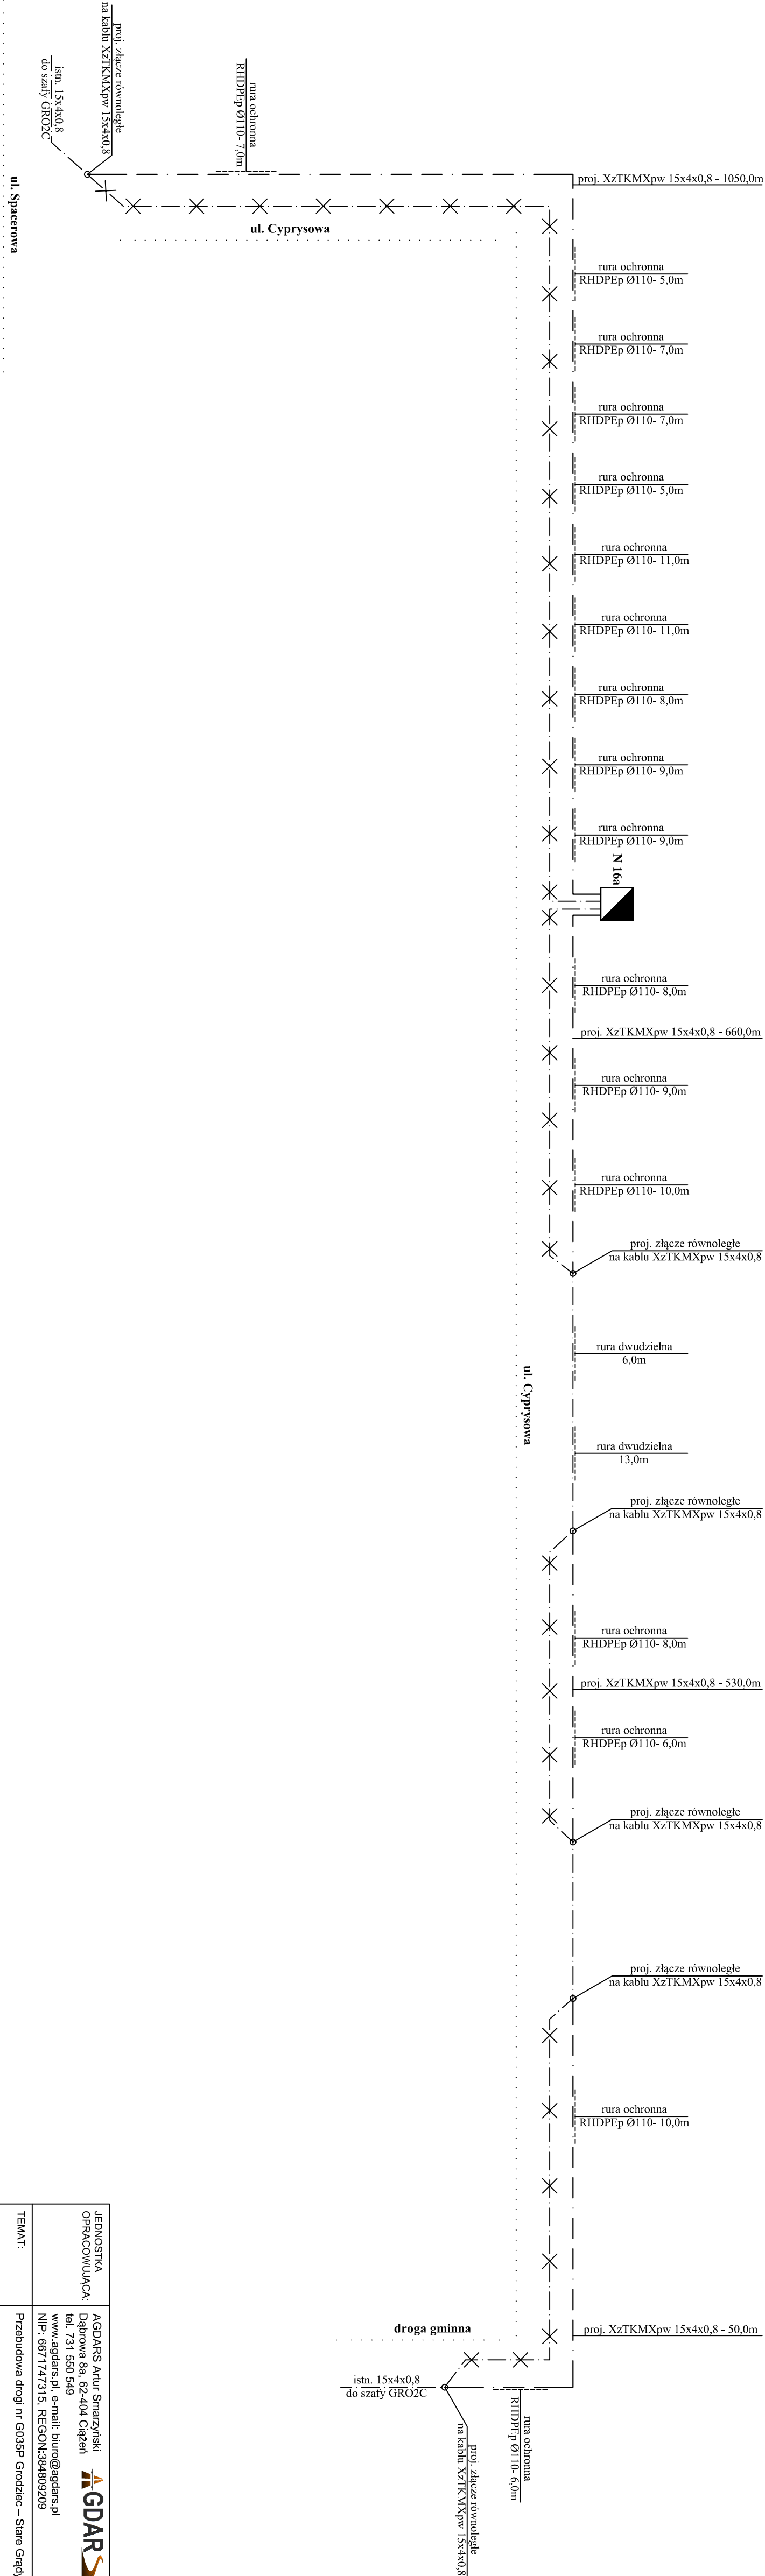

JEDNOSTKA OPRACOWUJĄCA:	AGDARS Artur Smarzyński Dąbrowa 8a, 62-404 Czerzeń tel. 731 550 549 www.agdars.pl, e-mail: biuro@agdars.pl NIP: 6671747315, REGON: 384809209	
TEMAT:	Przebudowa drogi nr G035P Grodziec – Stare Grądy	
LOKALIZACJA:	m. Grodziec m. Stare Grądy Gmina Grodziec	
INWESTOR:	Gmina Grodziec ul. Główna 17 62-580 Grodziec	
RYSUNEK:	Schemat wyprostowany - sieć Orange Polska S.A.	
BRANŻA:	Telekomunikacyjna	
STADIUM:	Projekt budowlano-wykonawczy	
PROJEKTOWAŁ:	mgr inż. Filip Gruszczyński up. bud. WKP/0156/PWOT/08 branża telekomunikacyjna	PODPIS: 
DATA:	08.2022 bs	NR RYS: 3.0
Niniejsze dzieło stanowi dzieło autorskie i podlega ochronie zgodnie z ustawą, 83 z dnia 4.02.1984 o prawie autorskim i prawach pokrewnych		