



FUNDAMENT POD ZESTAW URZĄDZEŃ
PYLON-PRASA NOŻNA(D)
SKALA 1:25

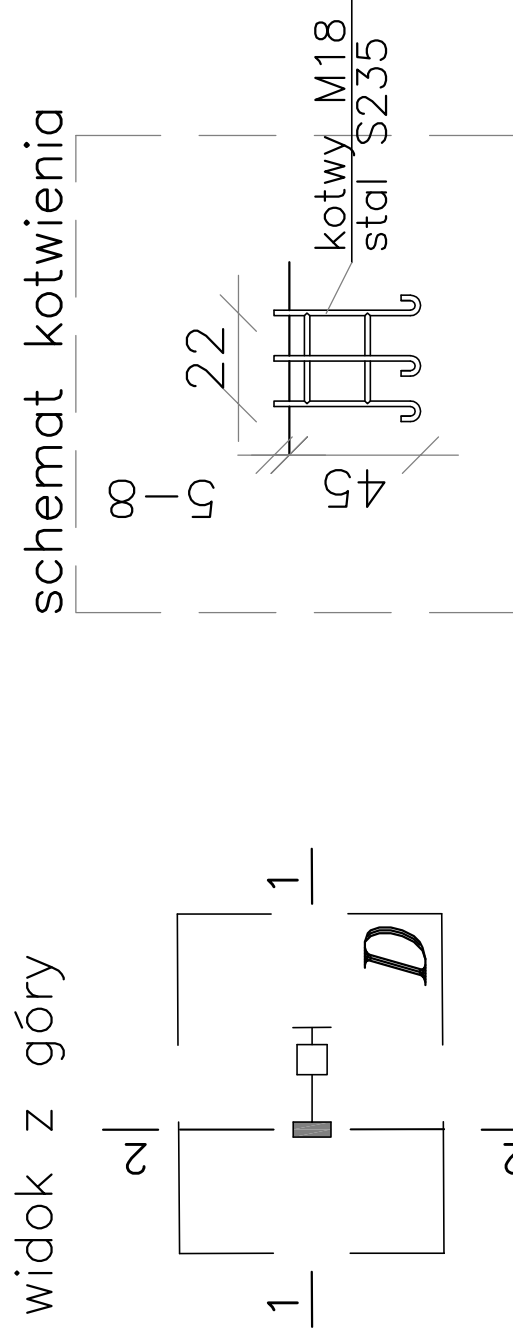

PRZEKRÓJ 1–1
PYŁON–PRASA NOŻNA(D)

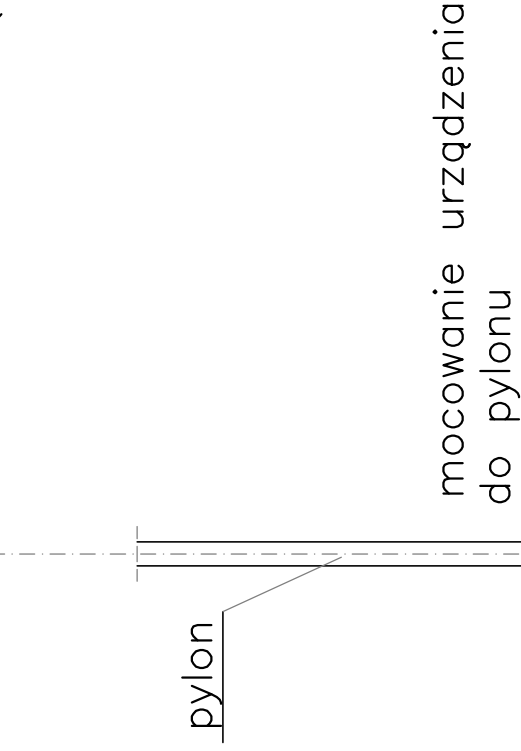

PRZEKRÓJ 2-2

