

MAPA DO CELÓW PROJEKTOWYCH

SKALA 1:500

województwo: łódzkie
powiat: bełchatowski
miasto: bełchatów
c.d.m.p.: 100101_1.0008
działka: 100101_1.0008:516/5-516/17
ID Zgł.: GK.6641:1537:2020

Poziom odniesienia "Kronstadt 60"
Układ współrzędnych "2000", sfera 6
Uzgodniono w ZUD
Seksja nr.: 6:154.32.15.1.1; 6:154.32.15.1.2


Granice według danych ewidencyjnych.
Data opracowania mapy: 06.07.2020r.

--- zakres opracowania mapy
--- zakres opracowania mapy
Niniejszą mapę wykonano bez ustalenia obciążeniowych z & 80 ust. 4 Rozporządzenia Ministra Spraw Wewnętrznych i Administracji z 09.11.2017r. w sprawie standardów technicznych wykonywania geodezyjnych pomiarów sytuacyjno-wysokościowych (Dz.U. z 2017r. nr 263 poz.1572)

Wskazuje się istnienie urządzeń podziemnych nie zobowiązanych do inwentaryzacji (wskazanych) przy wykonaniu geodezyjnych pomiarów sytuacyjno-wysokościowych. 

LEGENDA

A-H	ZAKRES OPRACOWANIA
---	GRANICA PRZEDMIOTOWYCH DZIAŁEK
---	ISTNIEJĄCE BUDYNKI NA PRZEDMIOTOWYCH DZIAŁKACH
---	OBIEKTY DO ROZBIÓRKI
●	DRZEWA DO WYCINKI
---	NAWIERZCHNIA ASFALTOWA DO ROZBIÓRKI
---	NAWIERZCHNIA Z KOSTKI BETONOWEJ DO ROZBIÓRKI
---	NAWIERZCHNIA Z PŁYT LASTERKI DO ROZBIÓRKI
---	OBRYSY PLANOWANEJ INFRASTRUKTURY SPORTOWEJ

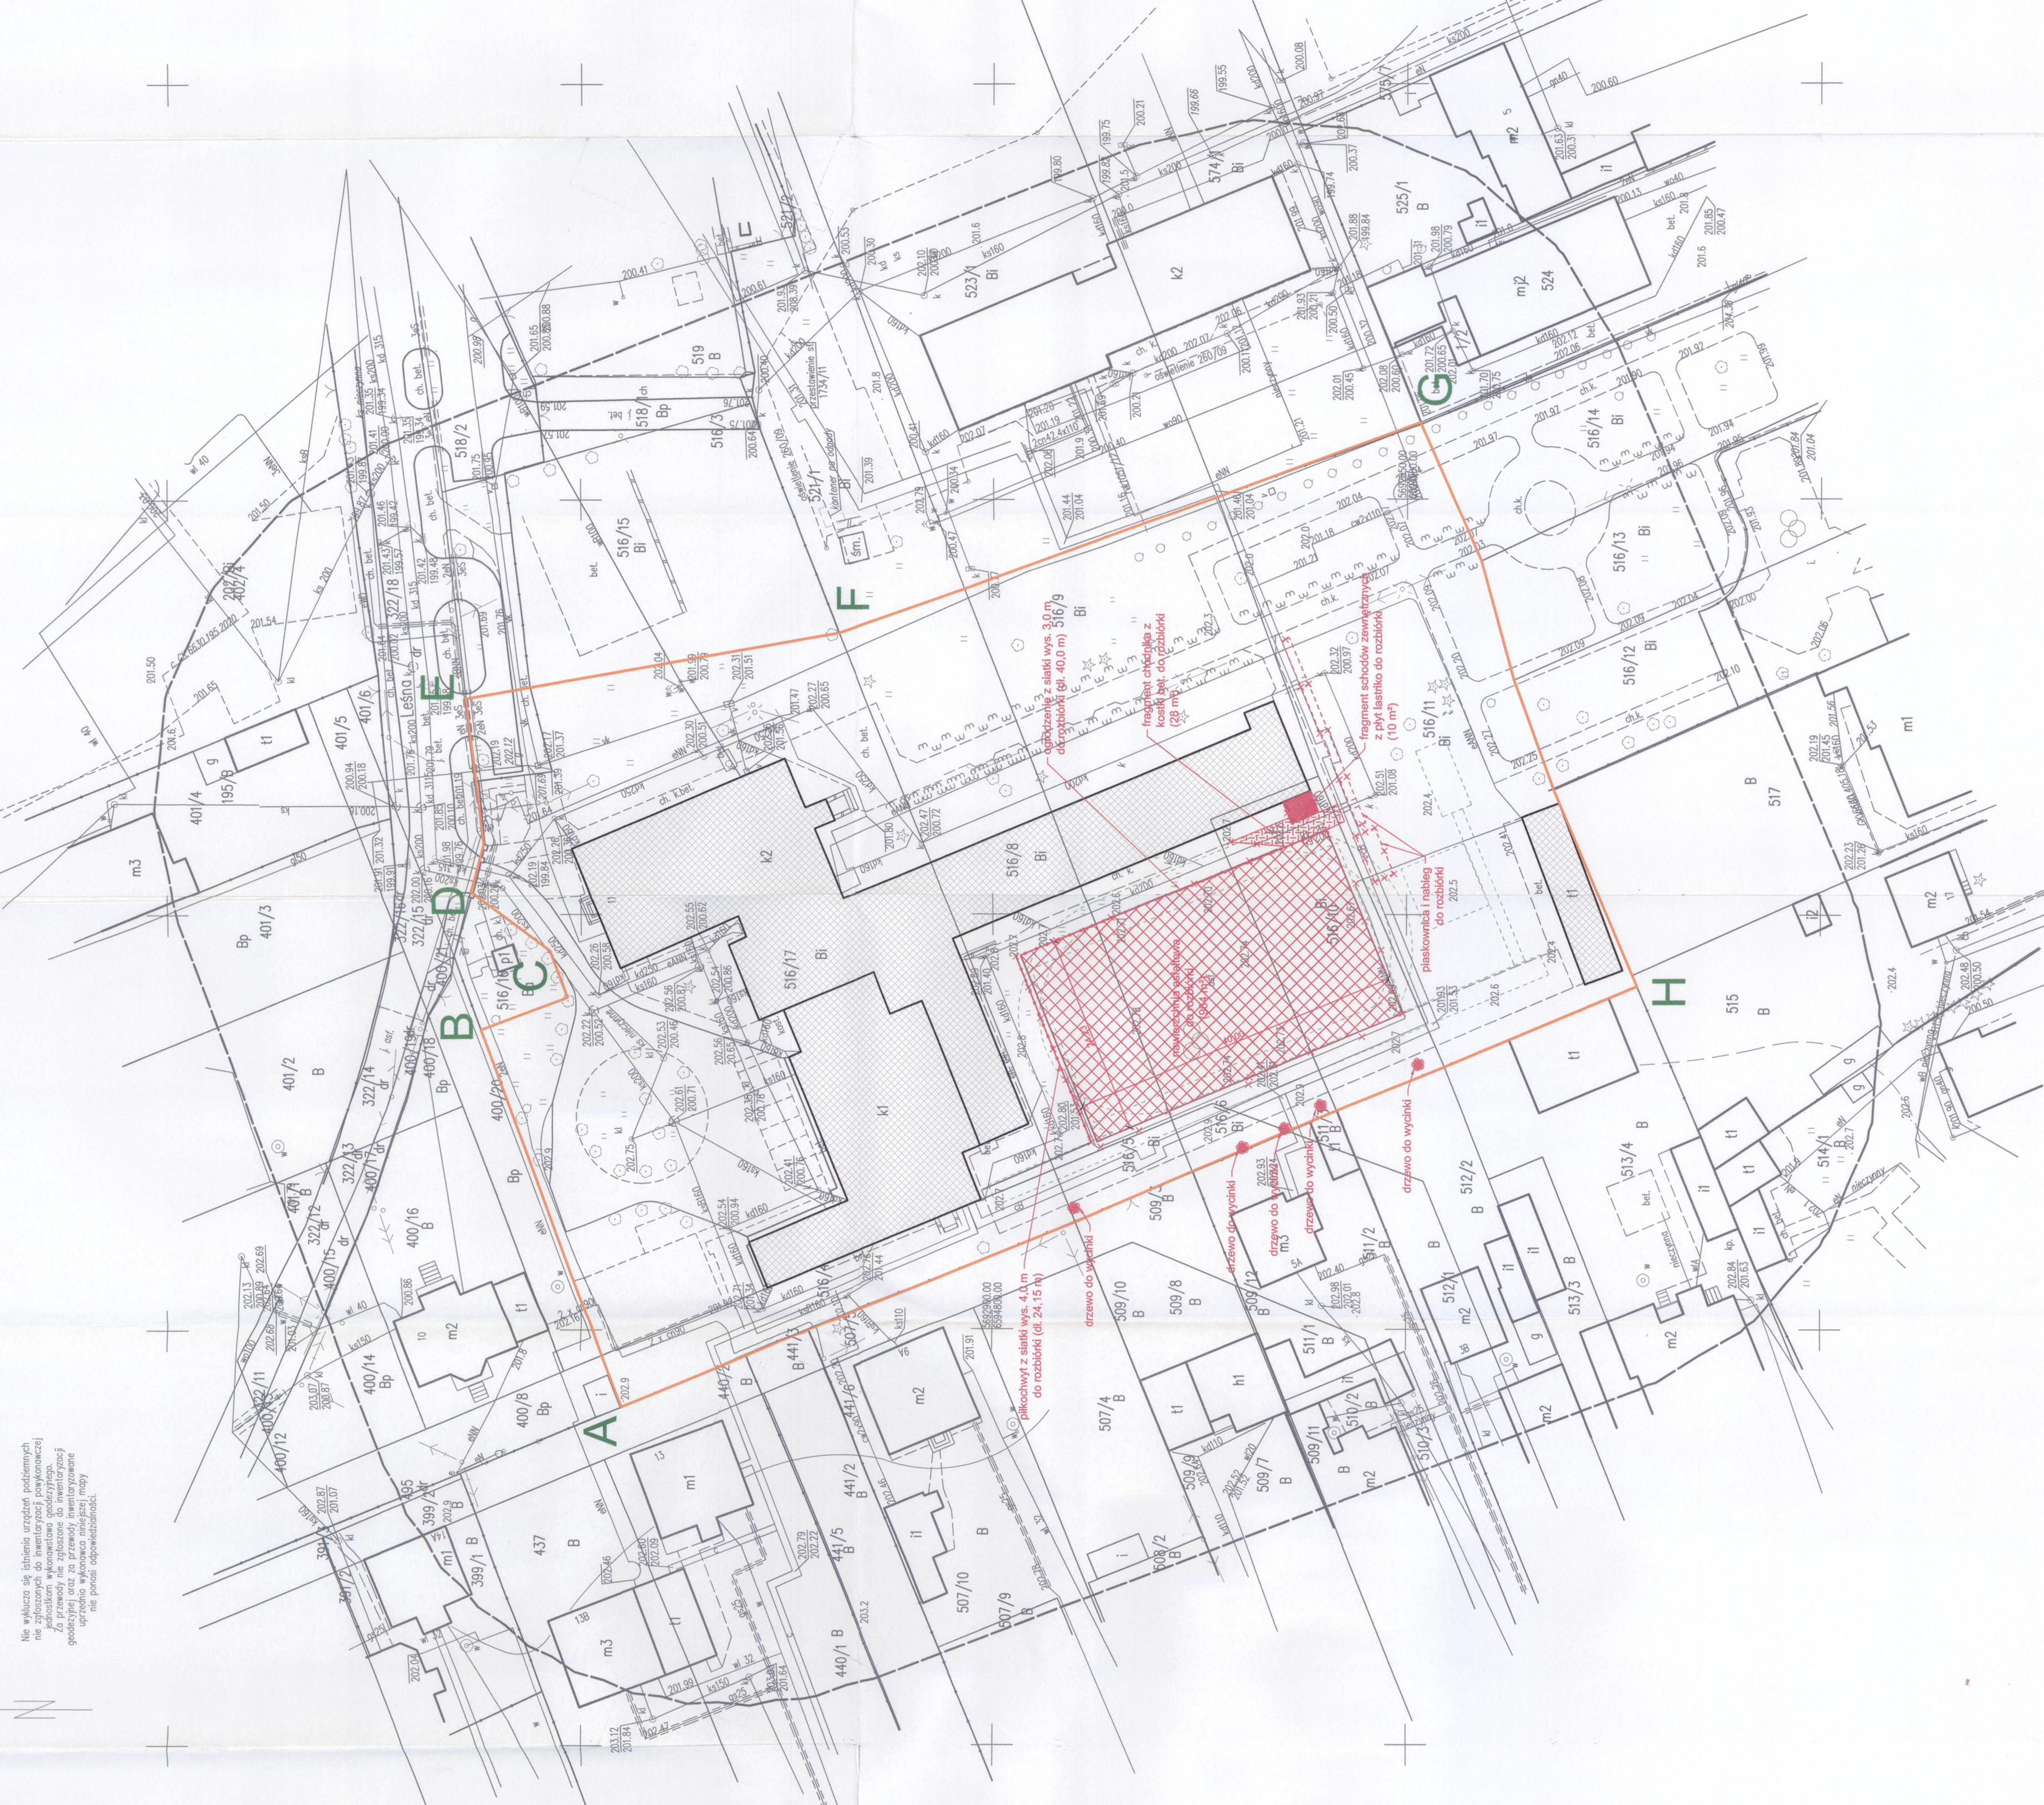

UWAGA:
- wymiary wytykowane podczas wykonywania prac;
- szczegółowe zagospodarowanie odczytywać z rysunku B.01.

INWESTYCJA:
Budowa wielofunkcyjnego boiska sportowego przy Szkole Podstawowej nr 4 w Bełchatowie wraz z niezbędną infrastrukturą techniczną
dz. ew. nr 516/4, 516/5, 516/6, 516/9, 516/10, 516/11, 516/17, obr. 8, miasto Bełchatów

INWESTOR:
MIASTO BEŁCHATÓW
ul. Kosciuszki 1, 97-400 Bełchatów

JEDNOSTKA PROJEKTOWA:
PROJEKT PRZECIEBNIORSTWO PROJEKTOWANIA I NADZORU
PROJEKT JUKON PROJEKT
97-400 Bełchatów ul. Kosciuszki 14, tel.: 530 480 545, email: biuro@jupon-projekt.pl, www.jupon-projekt.pl

ZESPÓŁ PROJEKTOWY:	IMIĘ I NAZWIŚCIE:	NR UPRAWNIENI:	PODPIS:
PROJEKTANT:	mgr inż. arch. ANNA BACZMAGA	27/LOOKK/2012	[Signature]
SPRAWDZAJĄCY:	mgr inż. arch. MALGORZATA SIUCHOWSKA	41/R-198/L0A/B	[Signature]
PROJEKT GŁÓWNY:	mgr inż. JAROSŁAW JURCZAK	LOD01033/POK04	[Signature]
SPRAWOZDAJĄCY:	mgr inż. TOMASZ SZWED	LOD0965F/WB018	[Signature]
ASYSTENT PROJEKTANTA:	mgr inż. MATEUSZ BARTELA		[Signature]
PROJEKTANTA:	inż. PRZEMYSLAW GRZYBEK		[Signature]

FAZA: **PROJEKT BUDOWLANY** DATA: **lipiec 2020**

BRANŻA: ARCHITEKTONICZNO-BUDOWLANA SKALA: **1:500**

TYTUŁ: ZAKRES ROZBIÓREK INDEKS: **ZR.01**