


połączenie na nawierzchnię bitumiczną

LOKALIZACJA CIEPIELNICE UL. MIĘTOWA

KM 1+794,00
KONIEC ODRACZANNA

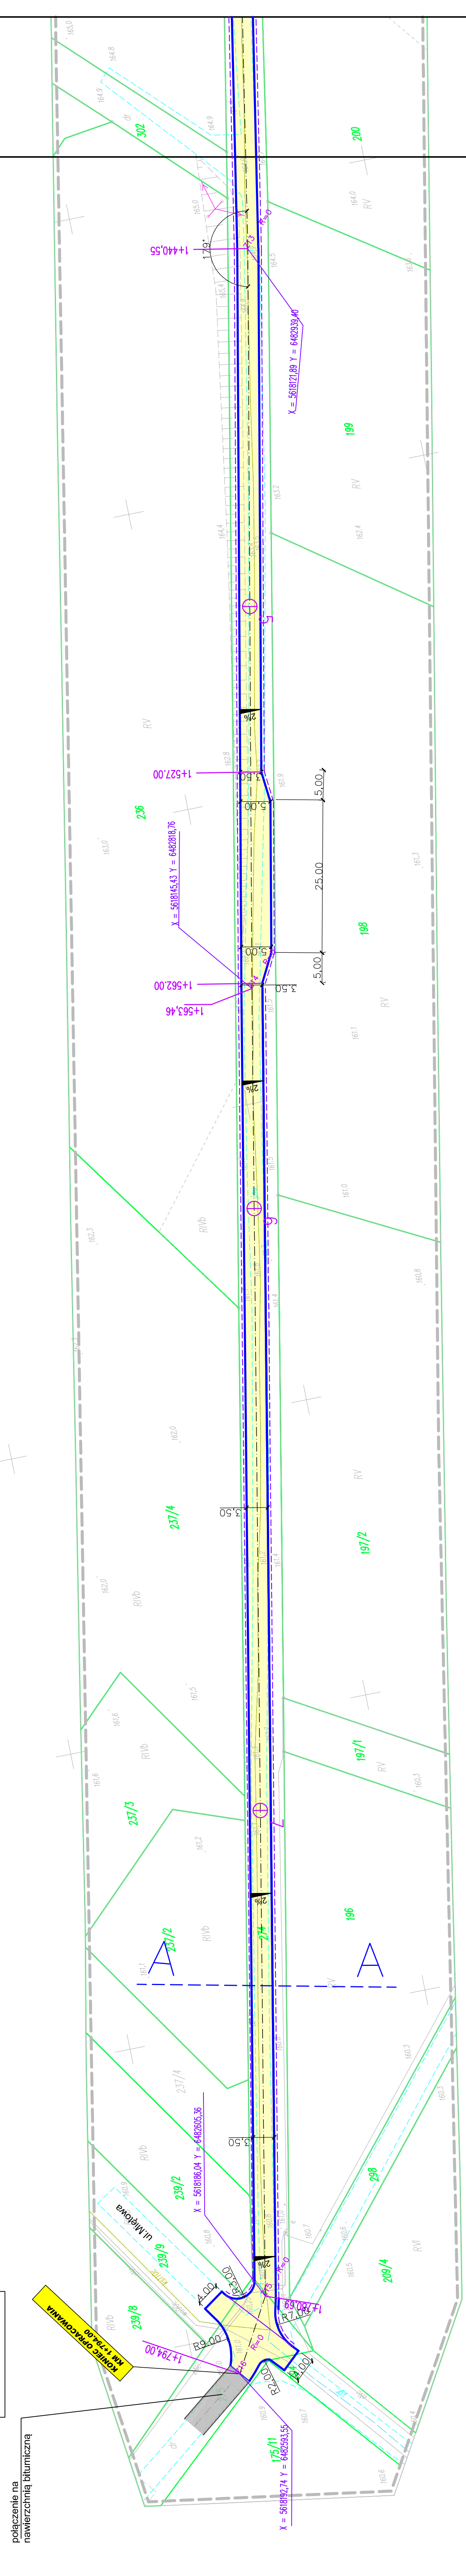

	Opole ul. Chelmska 9/2 tel. 42 23 10 01 02
	biuro: ul. Jeszowa 15 p.8.8 45-094 Opole tel. 608 408 304
NAZWA ZADANIA PROJEKT BUDOWY DROGI WEWNĘTRZNEJ DOJAZDOWEJ DO GRUNTÓW ROLNYCH W MIEJSCOWOŚCI KARCZÓW - CIEPIELNICE	TYTUŁ RYSUNKU ZAGOSPODAROWANIE TERENU
INWESTOR GMINA DĄBRÓWA	LOKALIZACJA KARCZÓW - CIEPIELNICE
PROJEKTANT inż. Tomasz Sokulski branża drogowa	SPRAWDZAJĄCY mgr inż. Grzegorz Kaczmarek branża drogowa
DATA 02/2020	SKALA 1 : 500
NAZWIŚKO mgr inż. Tomasz Sokulski upr. bud. nr OPL/0243/PWOD/06	PODPIS mgr inż. Grzegorz Kaczmarek OPL/0972/PWOD/13
SKYBIS D/S	

OZNACZENIA

- GRANICA DZIAŁKI
- - - KRAWĘDŹ JEZDNI BITUMICZNEJ
- PROJ.EJZDIA O NAWIERZCHNI BITUMICZNEJ
- PRZEWODY KANALIZACYJNE
- - - KRAWĘDŹ ISTN. JEZDNI
- - - KRAWĘDŹ POBOCZA

UKŁAD ARKUSZY

