


Profil drogowy - ul. Witosza

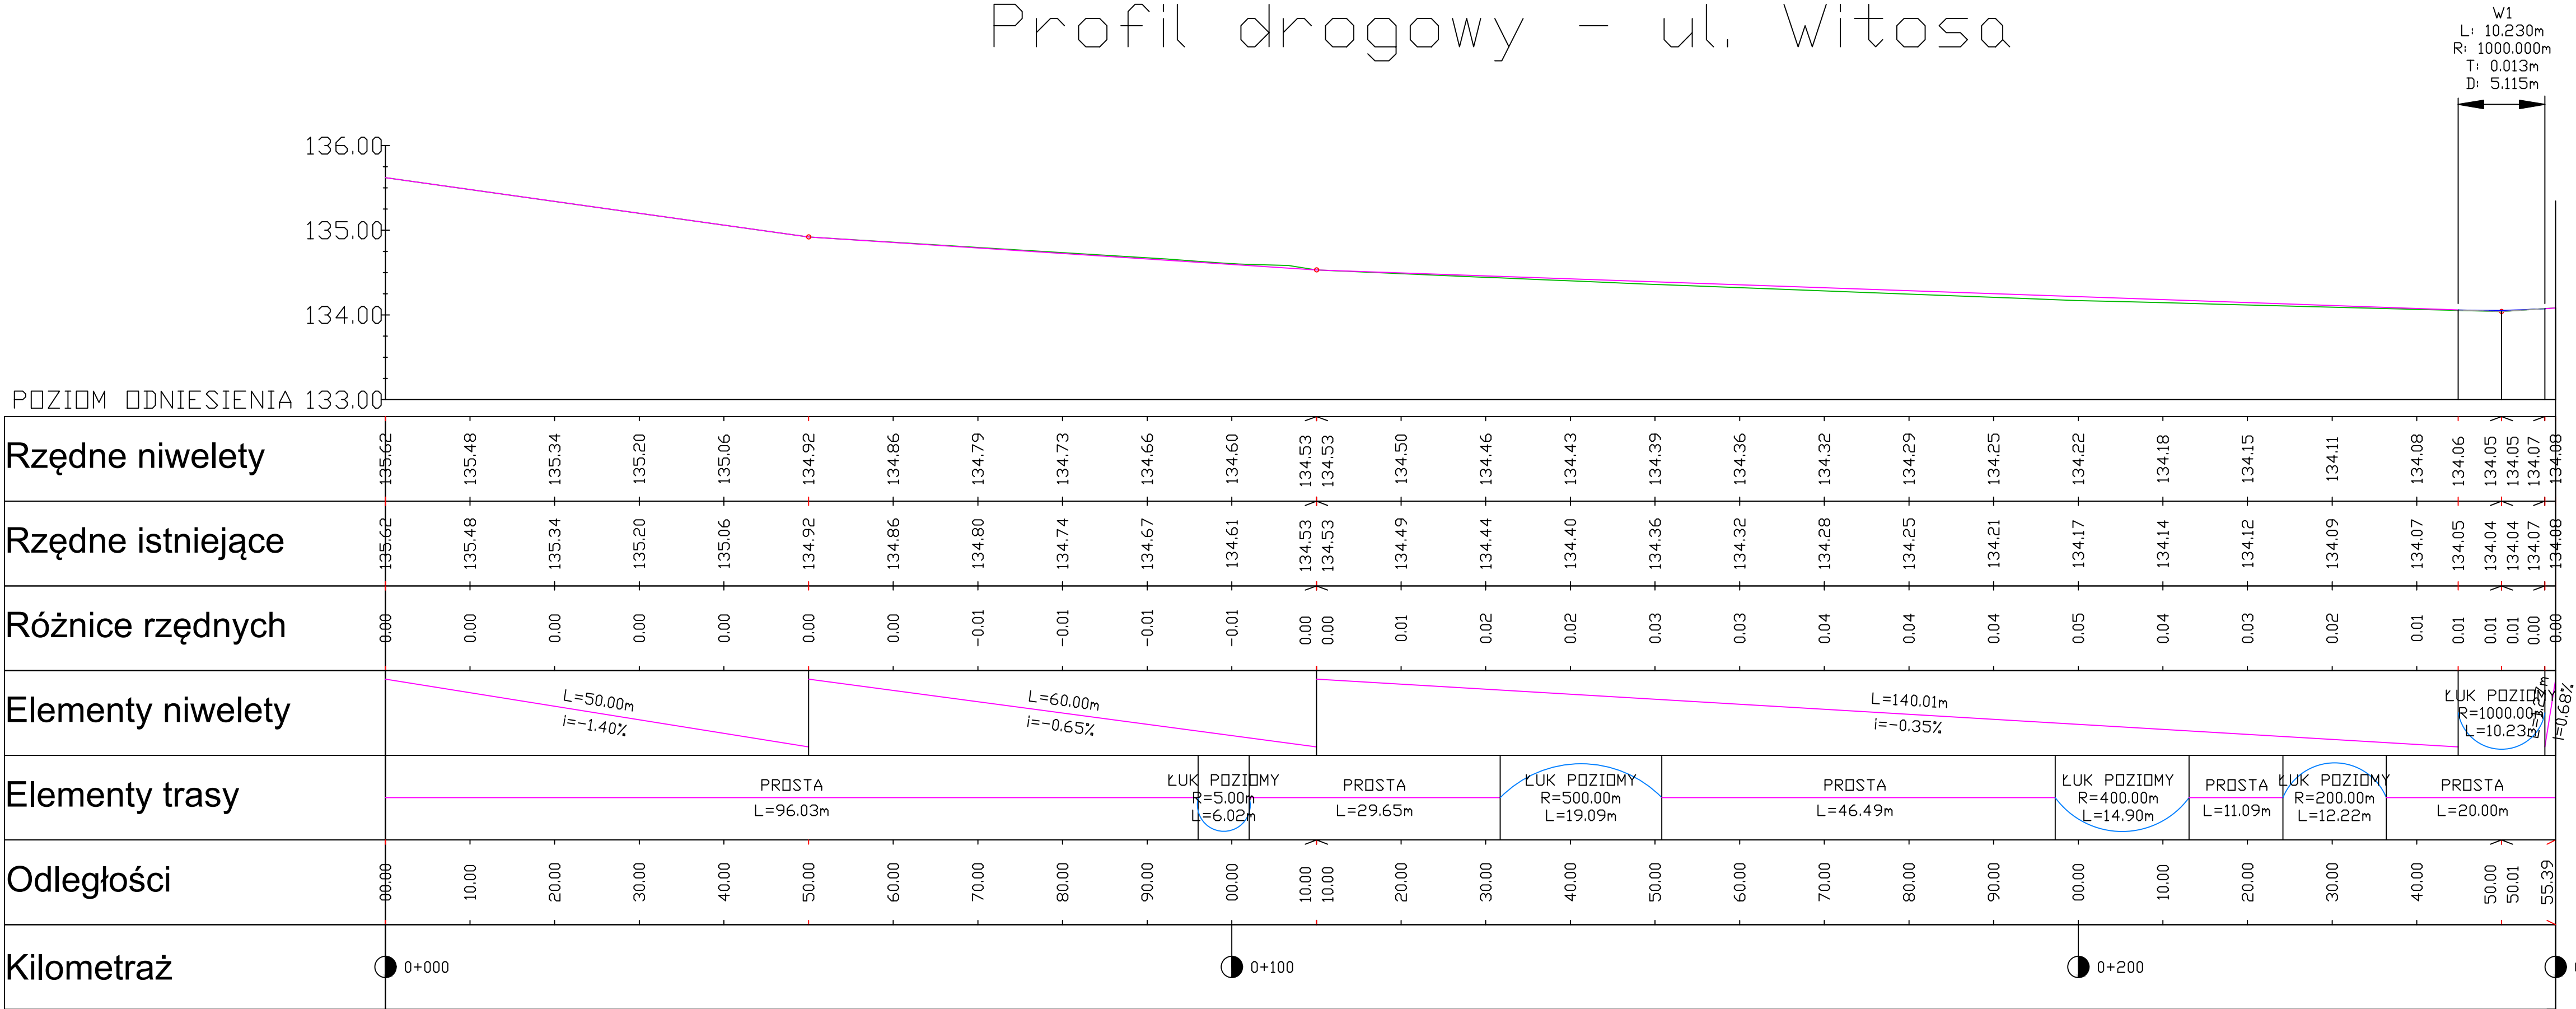

Nova-Project Sp. z o.o. ul. Parkowa 25/70B 51-616 Wrocław		INWESTOR GMINA SIECHNICE UL. JANA PAWŁA II 12, 55-011 SIECHNICE	
Przebudowa dróg w Gminie Siechnice			Stadium: PT
Przedmiot opracowania: Przebudowa ul. Witosza, Ozorzyce			Branża: DROGOWA
Nazwa rys.: PROFIL DROGOWY			Kod archiwalny 627
Funkcja: Imię i nazwisko			Data: Maj 2024
Projektant: dr inż. Maciej Wdowiak			Skala: 1:100/1000
Specjalność i nr uprawnień: 5207/99/u konst.-bud. bez ograniczeń			Nr rys.: 4