



30 lat
GMINA
PIASKI
1990-2020

ZK.7230.4.6.2021

Piaski, dnia 1 kwietnia 2021 r.

DECYZJA

Na podstawie art. 39 ust. 3, 3a, 4 i 5 ustawy z dnia 21 marca 1985 r. o drogach publicznych (Dz.U.2020.470 t.j. z p. zm.) art. 104 i art. 107 ustawy z dnia 14 czerwca 1960 r. Kodeks postępowania administracyjnego (tj. Dz.U.2020.256 z p. zm) oraz § 140 ust. 1, 6, 8 i 9 rozporządzenia Ministra Transportu i Gospodarki Morskiej z dnia 2 marca 1999 r. w sprawie warunków technicznych jakim powinny odpowiadać drogi publiczne i ich usytuowanie (Dz.U. 2016.124 z p. zm.) – po rozpatrzeniu wniosku z dnia 29.03.2021 r. złożonego przez Zakład Inżynierii Wodnej Henryk Kozdrój ul. Ludwika Solskiego 1 64-100 Leszno w sprawie wyrażenia zgody na lokalizację sieci kanalizacji sanitarnej pvc dz 200 mm i pe dz 90 mm w pasie drogi gminnej nr 740567P/L (działki nr 346 obręb Piaski, nr 211, nr 61/7, nr 198/5, nr 212, nr 206, nr 208 obręb Strzelce Wielkie) oraz drogi gminnej nr 740548P/L (działki nr 509/1, nr 603, nr 611, 538/2 obręb Strzelce Wielkie w m. Strzelce Wielkie.

Wójt Gminy Piaski

zezwała na lokalizację sieci kanalizacji sanitarnej pvc dz 200 mm i pe dz 90 mmw pasie drogi gminnej nr 740567P/L (działki nr 346 obręb Piaski, nr 211, nr 61/7, nr 198/5, nr 212, nr 206, nr 208 obręb Strzelce Wielkie) oraz drogi gminnej nr 740548P/L (działki nr 509/1, nr 603, nr 611, 538/2 obręb Strzelce Wielkie) w m. Strzelce Wielkie, jak zaznaczono na mapach w skali 1:500 przy zachowaniu następujących warunków:

1. Sieć kanalizacji sanitarnej pvc dz 200 mm i pe dz 90 mm zlokalizować w pasie drogowym zgodnie z dołączonym załącznikiem mapowym.
2. Urządzenia infrastruktury technicznej niezwiązanej z drogą (sieć kanalizacji sanitarnej) winny odpowiadać wymogom zawartym w § 140 Rozporządzenia Ministra Transportu i Gospodarki Morskiej z dnia 2 marca 1999 r. w sprawie warunków technicznych jakim powinny odpowiadać drogi publiczne i ich usytuowanie (Dz.U. 2016.124 z p. zm.)
3. Przed przystąpieniem do robót (w przypadku wejścia w działkę drogową) należy wystąpić do Urzędu Gminy w Piaskach z wnioskiem o udzielenie zezwolenia na prowadzenie robót w pasie drogowym oraz na umieszczenie w pasie drogowym urządzeń infrastruktury technicznej niezwiązanej z funkcjonowaniem drogi zgodnie z art. 40 pkt 1-3 ustawy z dnia 21 marca 1985r. o drogach publicznych (Dz.U.2020.470 t.j. z p. zm.).
4. Po zakończeniu robót zajmowany pas drogowy należy przywrócić do stanu poprzedniego.
5. W przypadku remontu lub przebudowy drogi, koszty związane w koniecznością przebudowy lub przełożenia infrastruktury technicznej zlokalizowanej w pasie drogowym drogi gminnej ponosi właściciel urządzenia – zgodnie z art. 39 ust. 5 pkt 2a ustawy o drogach publicznych.
6. Budowa projektowanej sieci kanalizacji sanitarnej nie może naruszać prawa własności stron trzecich, a za jego naruszenie odpowiada inwestor.
7. Jeżeli prace związane z wykonywaniem przedmiotowej inwestycji wpłyną na ruch drogowy lub ograniczą widoczność na drodze albo spowodują wprowadzenie zmian w istniejącej organizacji ruchu pojazdów lub pieszych, należy dołączyć zatwierdzony projekt organizacji ruchu na czas wykonywanych robót w myśl § 1 ust. 3 pkt 2 i ust. 4 Rozporządzenia Rady Ministrów z dnia 1 czerwca 2004 r. w sprawie określania warunków udzielenia zezwoleń na zajęcie pasa drogowego (Dz.U. 2016.1264 t.j.).

Niniejsza decyzja jest ważna na okres 3 lat od daty jej wydania i traci swą ważność w przypadku niedotrzymania podanych warunków oraz jeżeli w tym okresie sieć kanalizacji sanitarnej nie zostanie wykonana

Integralną część niniejszej decyzji stanowią plany sytuacyjne rys 2.1 – 2.9 opatrzone klauzulą uzgadniającą.

UZASADNIENIE

Decyzja w całości uwzględnia żądania strony, wobec tego zgodnie z art. 107 § 4 KPA odstąpiono od uzasadnienia.

GMINA PIASKI

ul. 6 Stycznia 1, 63-820 Piaski, tel. 65 571 90 30, 65 571 91 88, fax 65 571 90 49

Za zgodność kserokopii
- Z ORYGINAŁEM -
17.04
Piaski, dnia 17.04.2021 r.

WOJCI
Wiesław Stronka



POUCZENIE

1. Od niniejszej decyzji przysługuje stronie odwołanie do Samorządowego Kolegium Odwoławczego w Lesznie, w terminie 14 dni od daty jej otrzymania, za moim pośrednictwem .
2. Na podstawie art. 127a Kodeksu postępowania administracyjnego, przed upływem terminu do wniesienia odwołania, strona może przedstawić oświadczenie o zrzeczeniu się prawa do wniesienia odwołania.
3. Z dniem doręczenia Wójtowi Gminy Piaski oświadczenia o zrzeczeniu się prawa do wniesienia odwołania, decyzja staje się ostateczna i prawomocna, i nie może być zaskarżona do sądu administracyjnego.
4. Zgodnie z art. 39 ust. 3a ustawy z dnia 21 marca 1985 r. o drogach publicznych (Dz.U.2020.470 t.j. z p. zm.) inwestor przed rozpoczęciem robót budowlanych zobowiązany jest do:
 - dokonania czynności wymaganych przepisami Ustawy z dnia 7 lipca 1994 r. Prawo budowlane (Dz.U.2020.1333 t.j. z późn. zm.)
 - uzgodnienia z zarządcą drogi projektu budowlanego - o ile projekt budowlany jest wymagany,
 - uzyskania zezwolenia zarządcy drogi na zajęcie pasa drogowego, dotyczącego prowadzenia robót w pasie drogowym lub umieszczenie w nim obiektu lub urządzenia.
5. Niniejsza decyzja nie jest pozwoleniem na budowę w myśl art. 28 Ustawy z dnia 7 lipca 1994 r. Prawo budowlane (Dz.U.2020.1333 t.j. z późn. zm.).
6. Przystąpienie do robót bez wymaganego zezwolenia skutkuje nałożeniem ustawowych kar pieniężnych zgodnie z art. 40 ust. 12 ustawy z dnia 21 marca 1985 r. o drogach publicznych (Dz.U.2020.470 t.j. z p. zm.)

Nie pobrano opłaty skarbowej na podstawie przepisów ustawy z dnia 16 listopada 2006 r. o opłacie skarbowej (t.j. Dz.U.2019.1000 ze zmianami) art.4 załącznik – cz. III ust. 44 zwolnienie pkt. 9

Informacja:

Zgodnie z art. 40 pkt 3 ustawy z dnia 21 marca 1985 r. o drogach publicznych (Dz.U.2020.470 t.j. z p. zm..) zarządca drogi ma prawo do naliczania opłaty za zajęcie terenu stanowiącego pas drogowy. Wniosek o wydanie zezwolenia na zajęcie pasa drogowego należy złożyć zarządcy drogi, z co najmniej 14-to dniowym wyprzedzeniem. Wniosek powinien zawierać nazwę jednostki, cel, lokalizację, powierzchnię oraz planowany okres zajęcia odcinka pasa drogowego. (Druki wniosku do pobrania w tut. Urzędzie oraz na stronie www.bip.piaski-wlkp.pl) Do wniosku należy dołączyć plan sytuacyjny odcinka pasa drogowego z podaniem jego wymiarów. Przed przystąpieniem do robót wniosek ten należy uzupełnić o projekt zabezpieczenia miejsca robót, projekt organizacji ruchu drogowego w rejonie robót (w przypadku planowanych zmian i ograniczenia ruchu) oraz harmonogram robót (w przypadku prowadzenia robót etapowo).

Otrzymują:

1. Zakład Inżynierii Wodnej Henryk Kozdrój
ul. Ludwika Solskiego 1 64-100 Leszno
2. a/a

Sprawę prowadzi:
Paweł Andrzejczak
Inspektor ds. Zarządzania Kryzysowego i OC
tel.: +48 655719030 w. 19; +48 655295449;
e-mail: p.andrzejczak@piaski-wlkp.pl

Za zgodność kserokopii
- Z ORYGINAŁEM -

Piaski, dnia 17.04.2021 r.

Wójt
Wiesław Głapka

GMINA PIASKI

ul. 6 Stycznia 1. 63-820 Piaski, tel. 65 571 90 30, 65 571 91 88, fax 65 571 90 49.

Wójt
Wiesław Głapka

Niniejsza decyzja stała się
ostateczna
z dniem 23.04.2021 r.
Piaski, dnia 17.04.2021 r.

Wójt
Wiesław Głapka

MAPA DO CELÓW PROJEKTYWNYCH

Skala: 1:500

Opis: Budowa kanalizacji sanitarnej wraz z przyłączami w Strzelcach Wielkich, gm. Piaski - aktualizacja









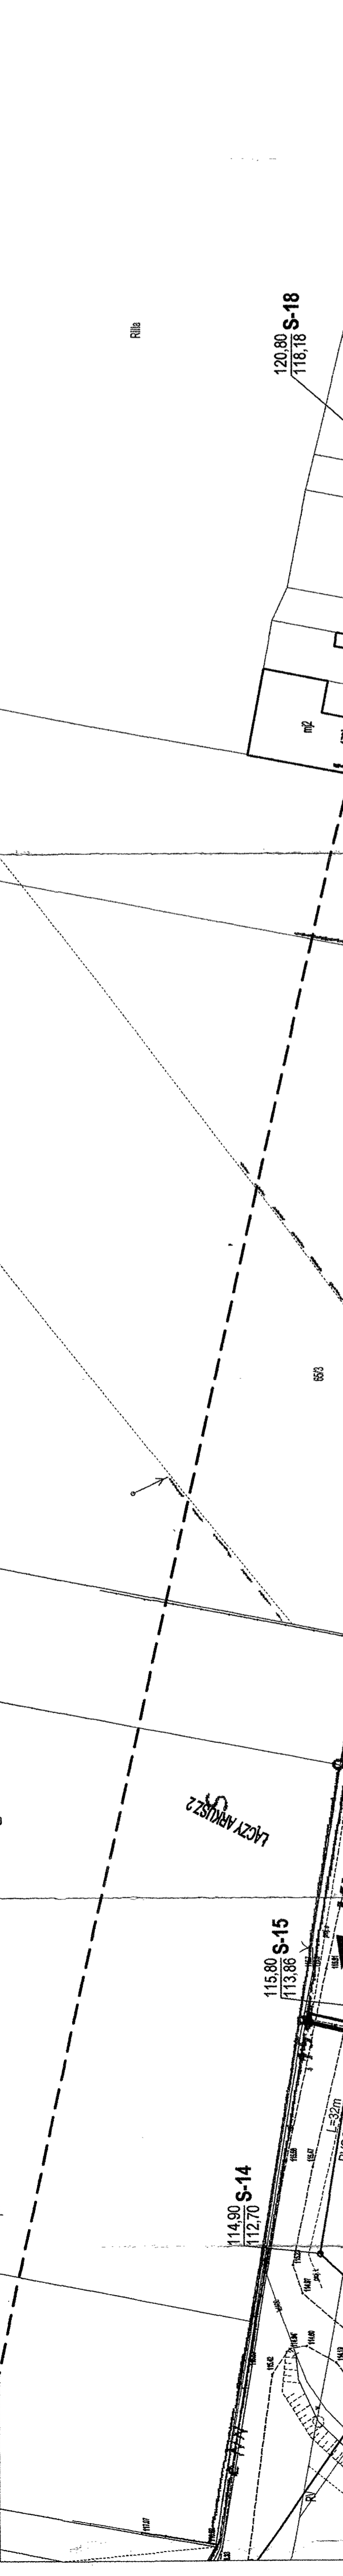

LEGENDA:

- Kb - kierunek grawitacyjnego spływu ścieków
- RT-3 L=50m - rurka osłonowa
- 121.12 S-19 - studzienka kontrolna
- 121.12 SR-1 - studzienka kontrolna
- 121.12 SK-1 - studzienka kontrolna
- P-3 - przepompownia
- 3 - rurka osłonowa




Plan zagospodarowania terenu
Budowa kanalizacji sanitarnej wraz z przyłączami
w Strzelcach Wielkich, gm. Piaski - aktualizacja
Strzelce Wielkie, gm. Gostyń, pow. Gostyń, woj. wielkopolskie

Swój			
1:500			

2.3



LEGENDA:

- ← Kd
- ← Kb
- RT-3 L=50m
- 121.12 S-19 °
- 118.30
- 118.30 SR-1 •
- 121.12 SK-1 •
- 118.30
- P-59 °
- 3 Rura osobnowa L=5m, 350x10mm
- 2 Rura osobnowa L=6m, 270x10mm
- 1 Rura osobnowa L=6m, 270x10mm
- P-3





PRZEMIOT PRZYSIUNKU	
DATA: 12.2016r	
Nr upr.	Podpis
Limit, nazwisko	1027/87/10
mgr inż. E. Bak	
mgr inż. H. Karcój	078/82/10
Autoryzacja	
Skala	1:500
Rysunek nr	2.4

MAPA DO CELÓW PROJEKTOWYCH

Sekcja mapy: 6.16.F.13.01.4.2.4.4
 Znaczenie - analityczne zgłoszenia prac geodezyjnych GN.GK.6640.2273.2019
 Miejsce w całości Strzelce Wielkie
 Jednostka ewidencyjna 300405_2
 Identyfikator Piaski
 Nazwa 0013
 Identyfikator Strzelce Wielkie
 Nazwa 1:500

Skala mapy	1:500
Nazwa układu współrzędnych	PL-2000 strona 6
Oznaczenie granic dzian aktualności	PL-KRON86
Słuźebności gruntowe mające wpływ na zagospodarowanie gruntów zlokalizowanych w granicach projektowanej inwestycji	nie badano
Kontur użytku gruntowego, który nie jest ujawniony w bazie danych ewidencji gruntów i budynków	nie badano
Stan aktualny na dzień	2019-12-19

ARKUSZ 5
 Elipsa
 Dominika Skrzypczak
 ul. Mostowa 2/13, 63-800 Gostyń
 tel. 692 570 227, e-mail: ds.elipsa@gmail.com
 geodezyjne uprawniaiony
 NIP 6961732055

 P 3004.2020. 7507

2020-08-11

LEGENDA:

	nazwa kolektora oraz kierunek grawitacyjnego spływu ścieków
	kanalizacji sanitarnej PVC ø200mm
	nazwa rurociągu tłoczego PE ø90mm oraz kierunek przepływu pompowyananych ścieków
	przyłącze kanalizacji sanitarnej PVC ø160mm
	nr studzienki kontrolnej (ø1000mm) kanalizacji sanitarnej PVC ø200mm wraz z rzędnymi terenu oraz dna studzienki nr studzienki rozprężnej
	nr studzienki z kratą (przed przepompownią)
	nr studzienki (ø425mm) przyłącza PVC ø160mm
	numer przekroczenia kolektorem kanalizacji sanitarnej ø200mm wraz z parametrami
	numer przekroczenia kolektorem kanalizacji sanitarnej ø160mm wraz z parametrami
	nr przepompowni ścieków

3 Rura osłonowa L=15m; 356x10mm
 Rura osłonowa L=4m; 273x10mm

P-59


SK-1

P-3

GMINA PIASKI
 Za zgodność kserokopii
 - ZORYGINAZEM -
 Uzgodybrano w zakresie dróg gminnych
 NR 22.230.4.6.1021
 Dnia 17.09.2021 r.
 Piaski, dnia 17.09.2021 r.
 Podpis:
 Wieszawski

GMINA PIASKI
 ZALACZNIK DO DECYZJI
 NR 22.230.4.6.1021
 Z DNIA 17.09.2021
 DATA PODPIS:

NAZWA ZADANIA	Budowa kanalizacji sanitarnej wraz z przyłączami w Strzelcach Wielkich, gm. Piaski - aktualizacja		
ADRES	Strzelce Wielkie, gm. Gostyń, pow. Gostyń, woj. wielkopolskie		
PRZEDMIOT RYSUNKU	Plan zagospodarowania terenu		
DATA: 12.2019r.	Imię, nazwisko	Nr upr.	Podpis
mgr inż. E. Bąk	1027/87/Lo		
mgr inż. H. Kozdrój	678/85/Lo		
Skala	1:500		
Rysunek nr	2.5		

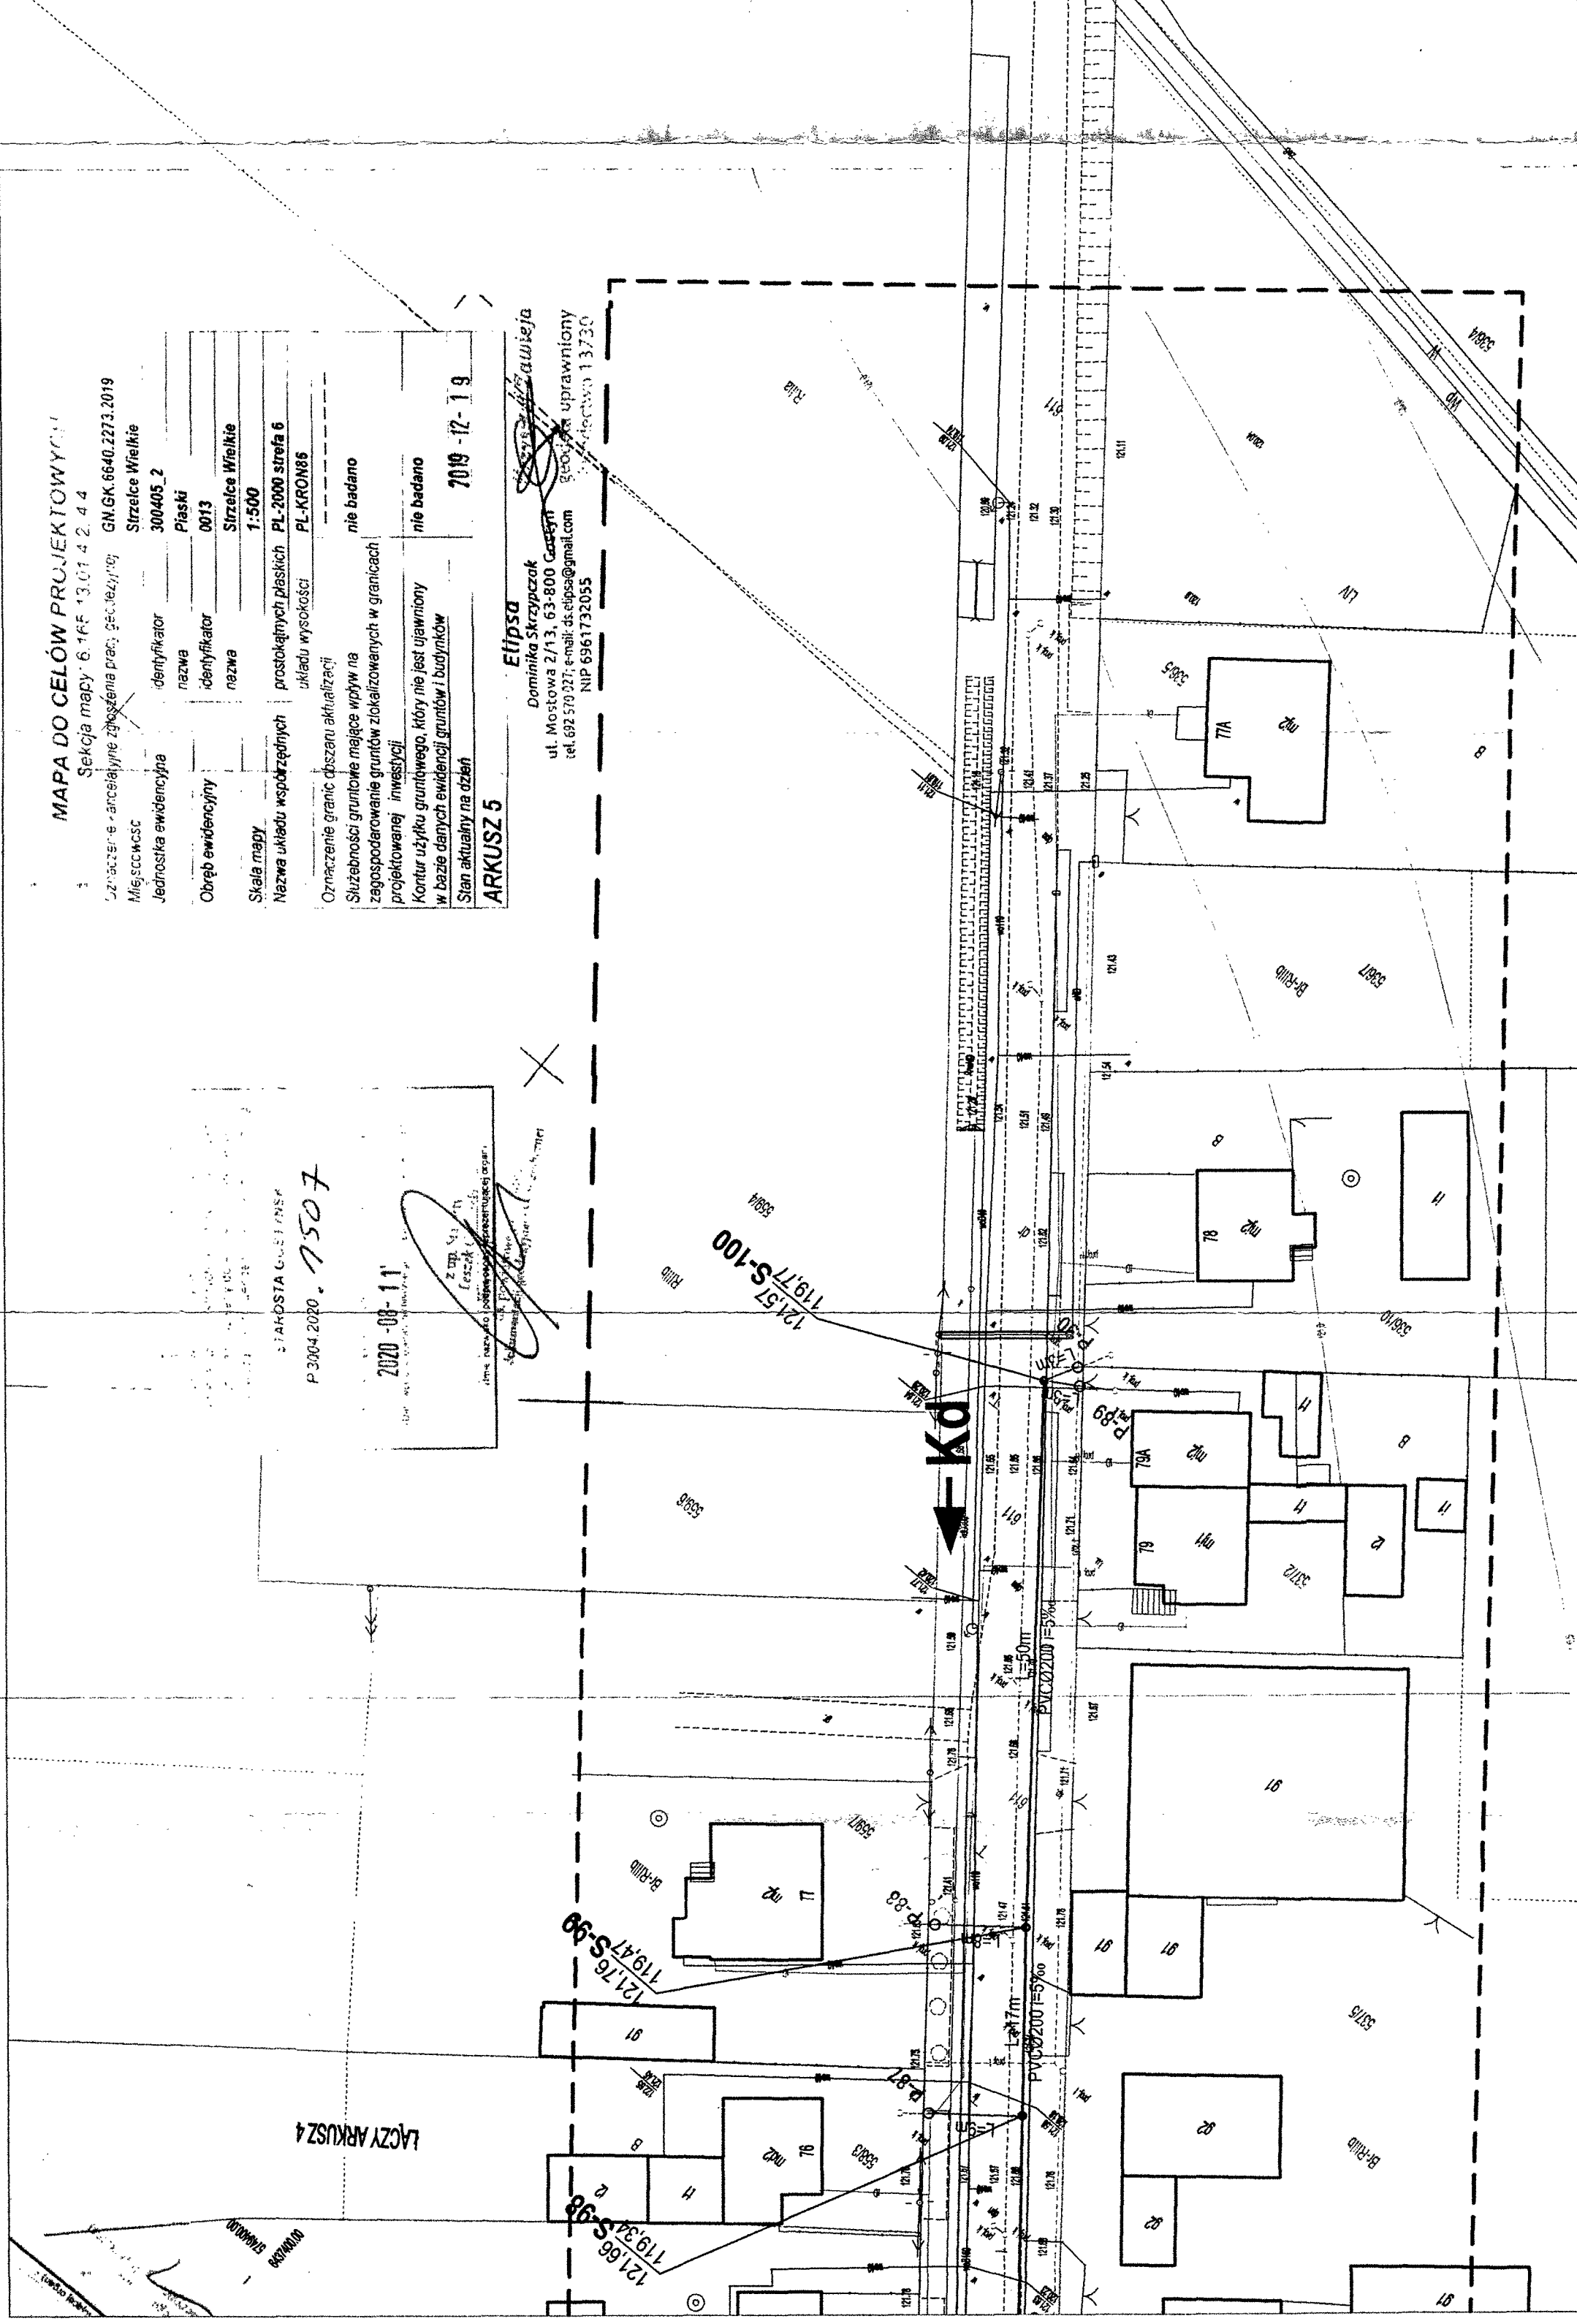

MAPA DO CELÓW PROJEKTOWYCH

Sekcja mapy: 6.166.13.22.4.3.22.4.4
 6.165.13.02.2.1.02.2.2
 Oznaczenie kancelaryjne zgłoszenia pracy geodezyjnej: GN.GK.6640.2273.2019
 Miejscowość: Strzelce Wielkie
 Jednostka ewidencyjna: 300405_2
 Identyfikator: Piasek
 Nazwa: 0073
 Obręb ewidencyjny: Strzelce Wielkie
 Skala mapy: 1:500
 Nazwa układu współrzędnych: PL-2000
 Nazwa układu wysokości: PL-KROIN86
 Oznaczenie granic obszaru aktualizacji: nie badano
 Służebności gruntuwe mające wpływ na zagospodarowanie gruntów zlokalizowanych w granicach projektowanej inwestycji: nie badano
 Kontur użytku gruntowego, który nie jest ujawniony w bazie danych ewidencji gruntów i budynków i stan aktualny na dzień: 2019-12-19

ARKUSZ 9

Elipsa
 Dominika Skrzypczak
 ul. Mostowska 2/13, 63-810 Gostyń
 tel. 692 570 827, e-mail: s.elipsa@gmail.com
 NIP: 6961132053

LEGENDA:

- ← Kb
- ← RT-3 L=50m
- 121,12 S-19
- 118,30
- 121,12 SR-1
- 118,30
- 121,12 SK-1
- 118,30
- P-59
- 3 Rura osłonowa L=15m; 356x10mm
- Rura osłonowa L=im; 273x10mm
- P-3



NAZWA ZADANIA	Budowa kanalizacji sanitarnej wraz z przyłączami w Strzelcach Wielkich, gm. Piasek - aktualizacja		
ADRES	Strzelce Wielkie, gm. Gostyń, pow. Gostyń, woj. wielkopolskie		
PRZEDMIOT RYSUNKU	Plan zagospodarowania terenu		
DATA: 12.2019r.	Imię, nazwisko	Nr upr.	Podpis
Autor projektu	mgr inż. E. Bąk	1027/87/Lo	
	mgr inż. H. Kozdrój	678/85/Lo	
			Skala 1:500
			Rysunek nr 2.9

GMINA PIASEK
 ZAŁĄCZNIK DO DECYZJI
 NR 2220.3.6.2021
 Z DNIA 01.11.2021
 DATA PODPISU

GMINA PIASEK
 Ugodniono w zakresie dróg gminnych
 NR 2220.3.6.2021
 Data: 01.11.2021
 Podpis: *[Signature]*

[Signature]
 Wiesława Filipiak

Za zgodność kserokopii
 - Z OROKOBNALEM -
 Piasek, dnia 17.08.2021r.
[Signature]
 Wiesława Filipiak

Powiadza się, że niniejszy dokument został opracowany w wyniku prac geodezyjnych i kartograficznych, których rezultaty zawiera operacja techniczna wpisana do ewidencji materiałów geodezyjnych i kartograficznych państwowego zasobu geodezyjnego i kartograficznego
 STAROSTA GOSTYŃSKI
 P.3004.2020 1507
 (imię, nazwisko i podpis, bez wstawiania daty i czasu)
 (imię, nazwisko i podpis, bez wstawiania daty i czasu)