


SKALA 1:1000

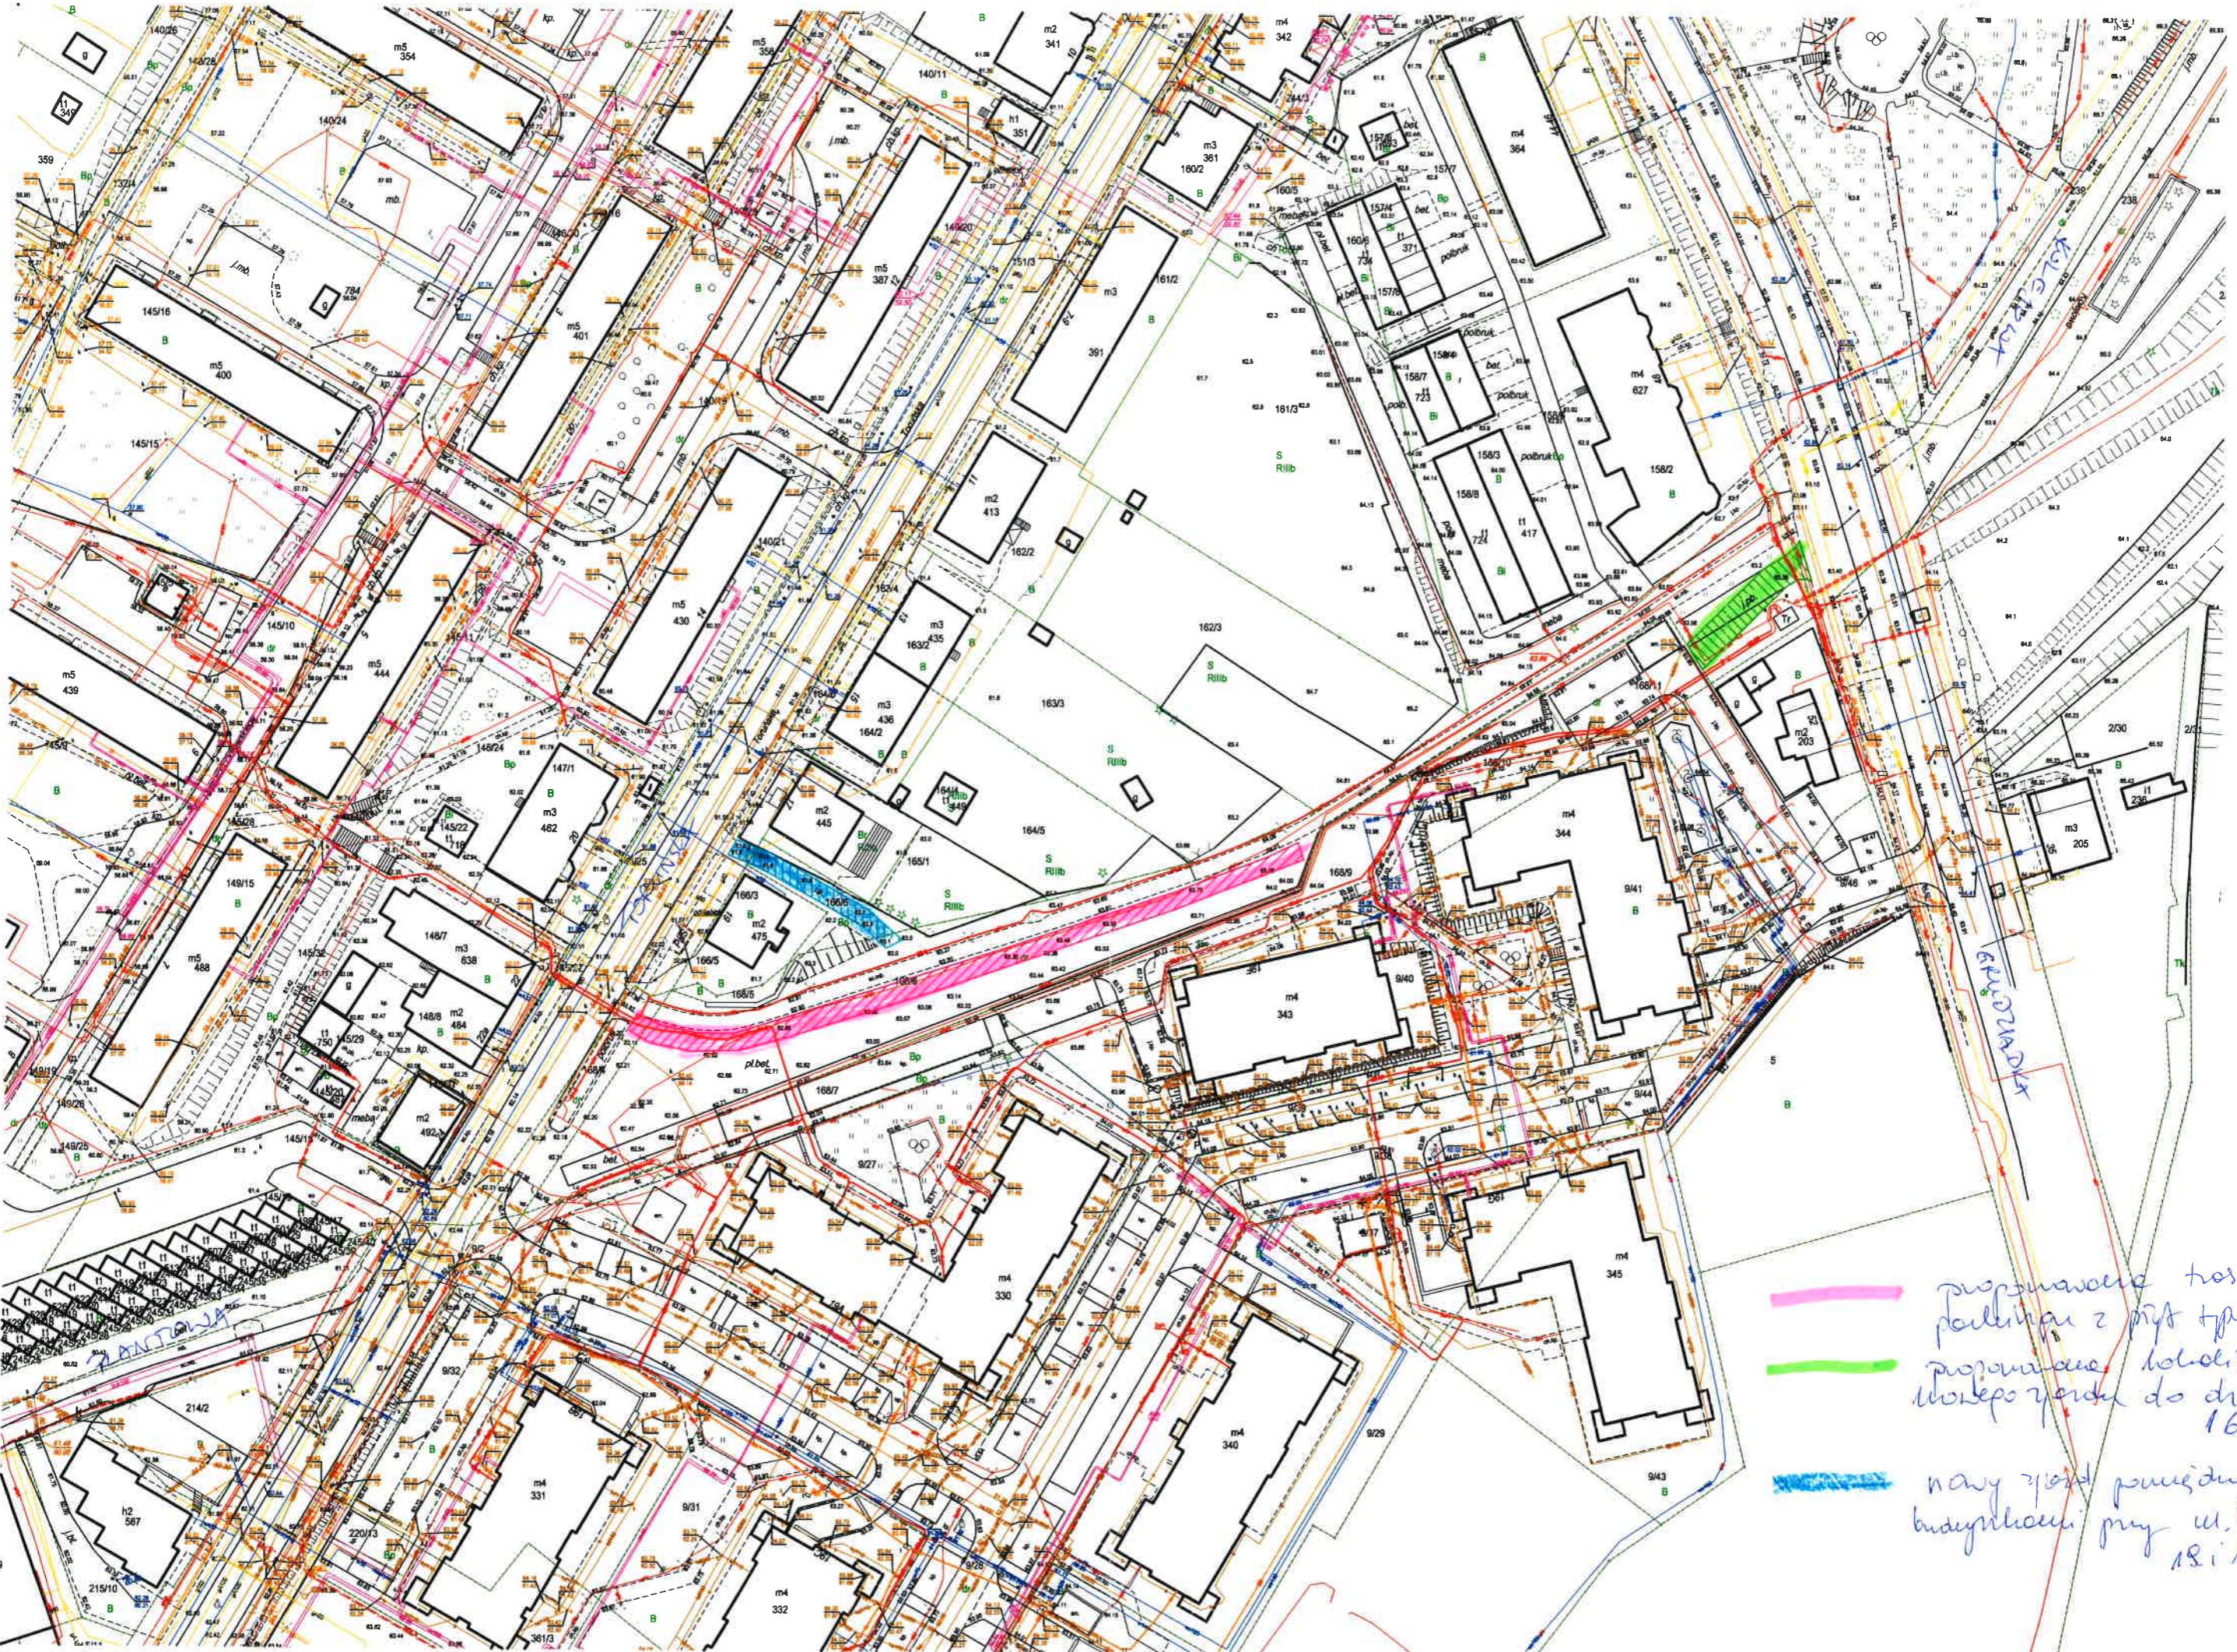

- propozycja trasy
pociągu z płyt typu „meba”
- propozycja linii tramwajowej
do dr. ul. 168/11
- nowy postój pomiędzy
budynkami przy ul. Faworkiej
18 i 17.

PASTWA

KOLEJNICA

GAUCZADKA