


A

 Wyburzenia

 Zamurowania

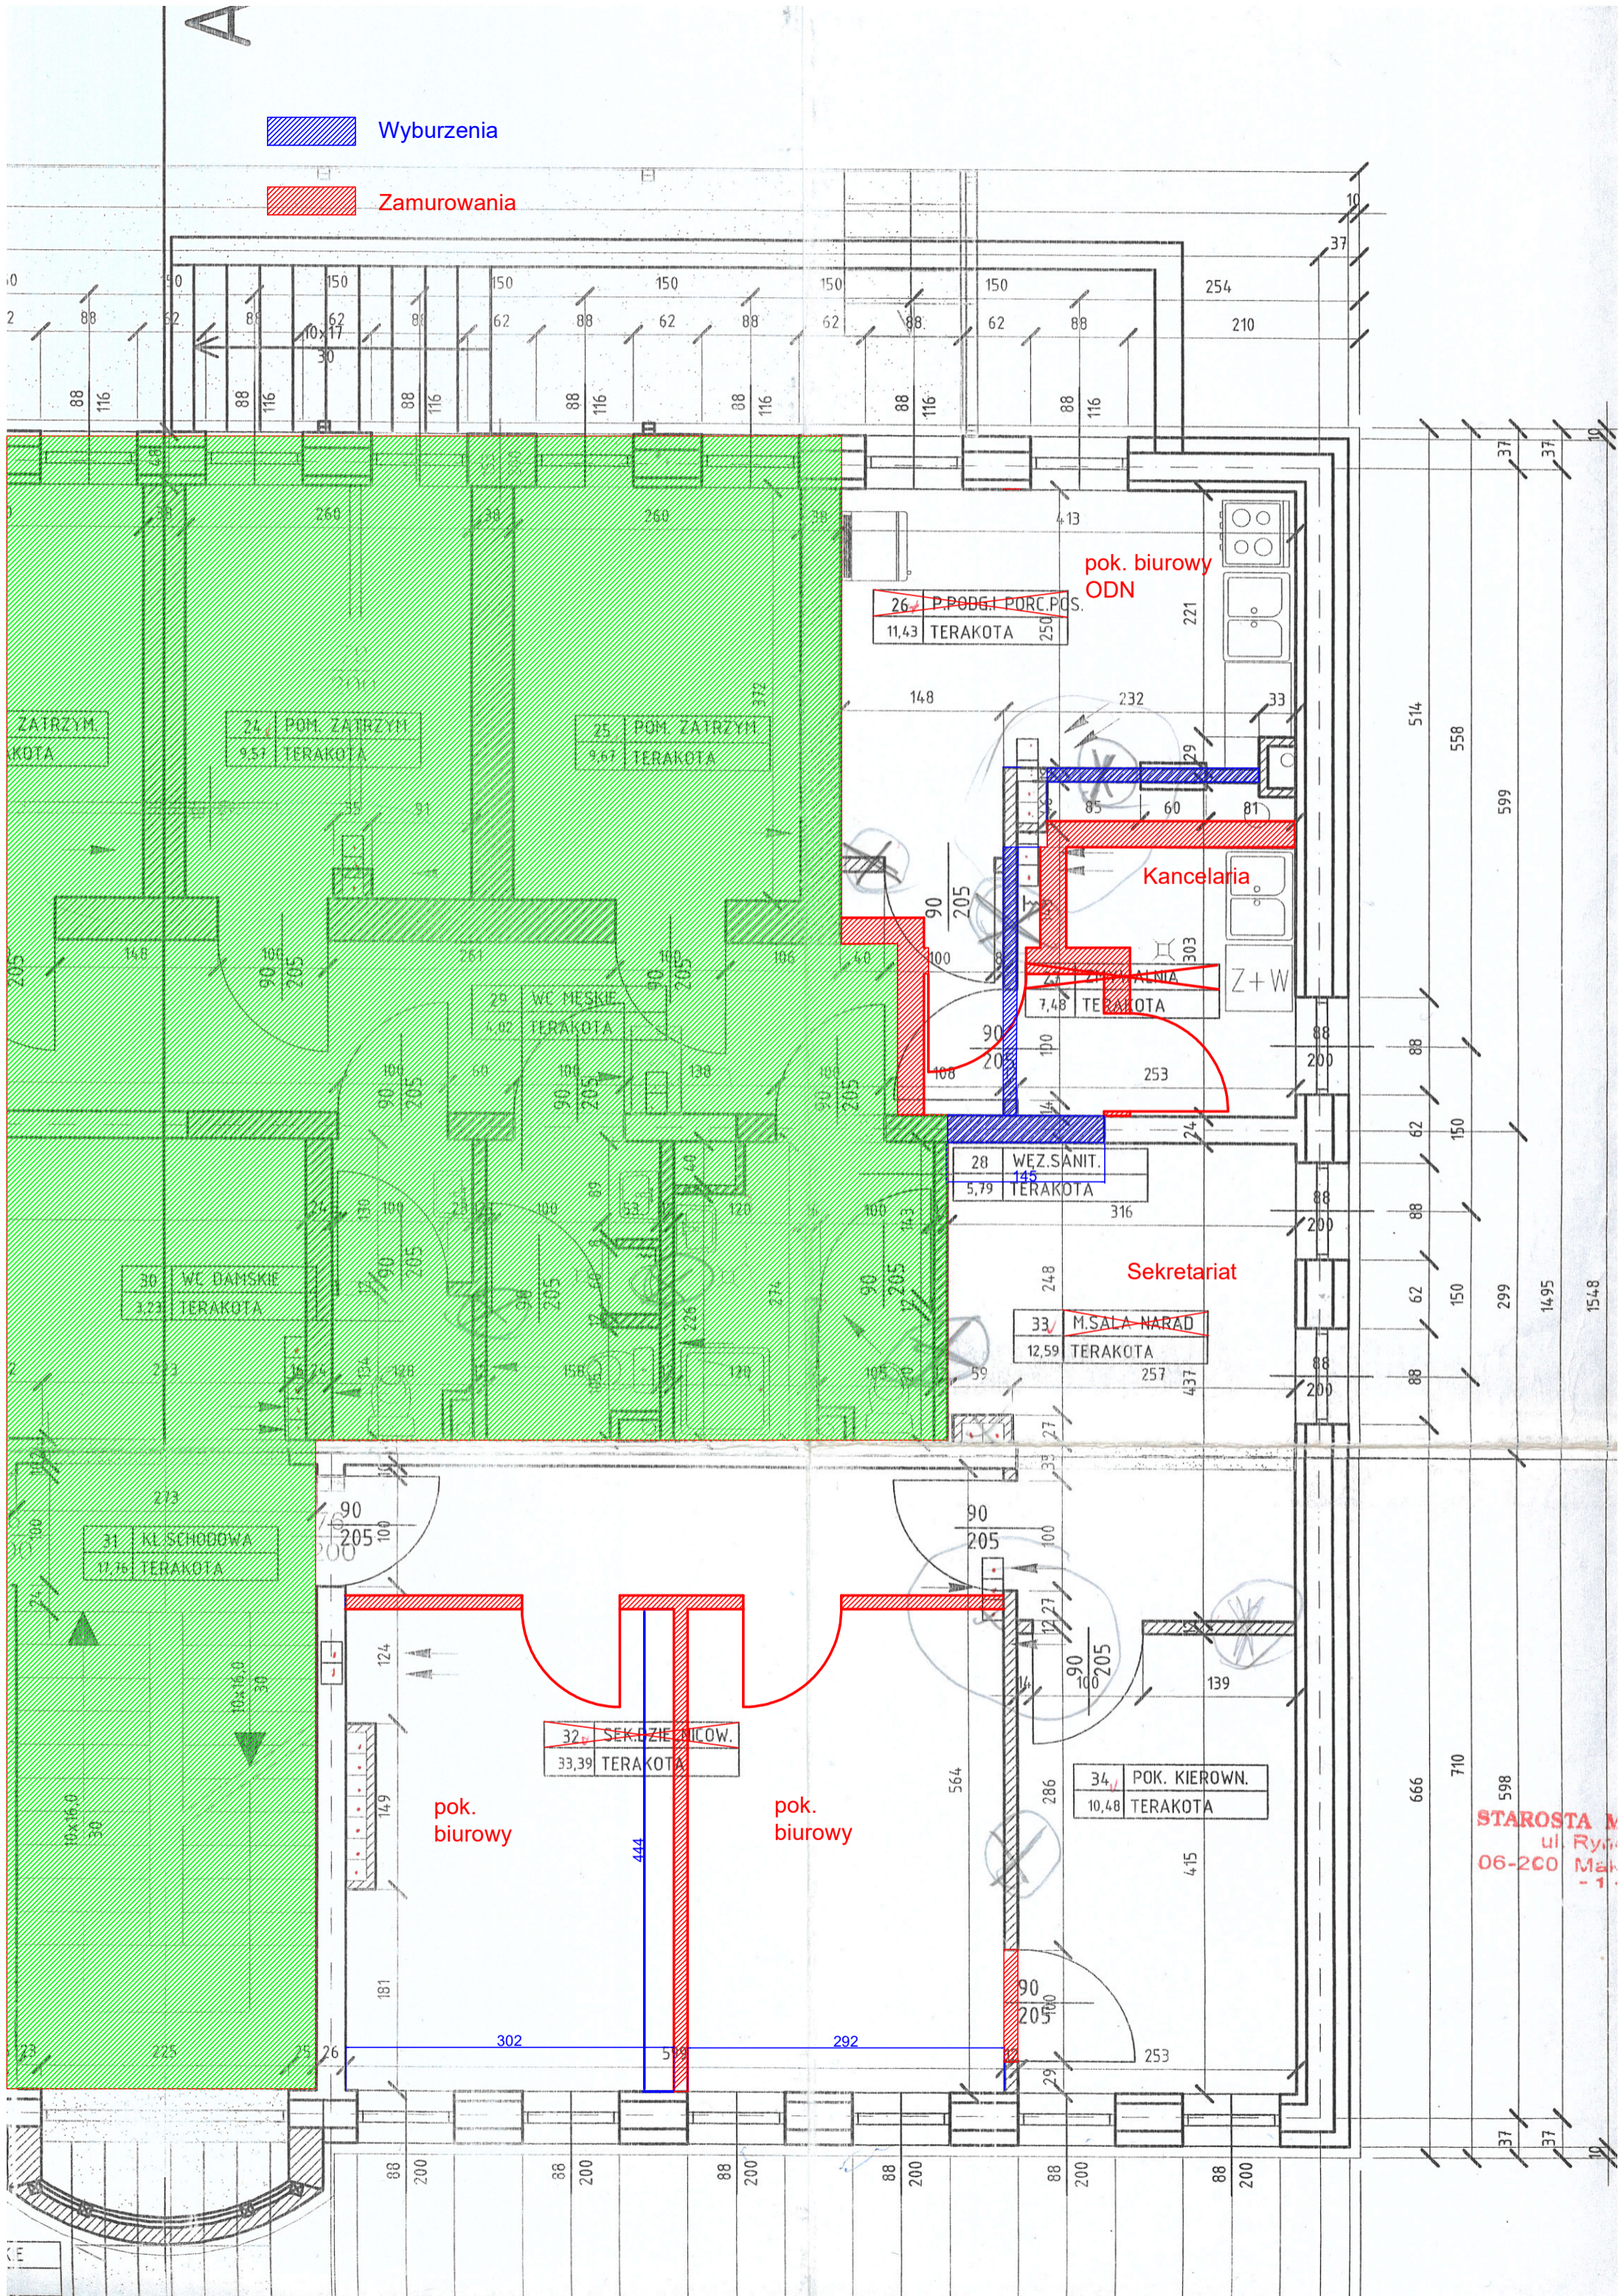

**pok. biurowy  
ODN**

~~26. P. PODGŁ. PORC. PCS.~~  
11,43 TERAKOTA 250

ZATRZYM.  
KOTA

~~24. POM. ZATRZYM.~~  
9,51 TERAKOTA

~~25. POM. ZATRZYM.~~  
9,61 TERAKOTA

**Kancelaria**

~~7,48 TERAKOTA~~

Z+W

~~28. WEZ. SANIT.~~  
5,79 TERAKOTA

**Sekretariat**

~~33. M.SALA NARAD~~  
12,59 TERAKOTA

~~30. WC DAMSKIE~~  
3,23 TERAKOTA

~~31. KL. SCHODOWA~~  
11,76 TERAKOTA

**pok.  
biurowy**

**pok.  
biurowy**

~~32. SEK. ZIECNIOW.~~  
33,39 TERAKOTA

~~34. POK. KIEROWN.~~  
10,48 TERAKOTA

**STAROSTA M**  
ul. Rybn  
06-200 Mak  
- 1.