

MAPA DO CELÓW PROJEKTOWYCH

województwo: wielkopolskie
powiat: krotoszyński
jednostka ewidencyjna: 301204_5, KROTOSZYN - OBSZAR WIEJSKI
obręb: 0018, ROSZKI

Skala: 1:500
Układ współrzędnych płaskich prostokątnych: PL-2000 strefa 6
Układ wysokościowy: Kroszta 60
Sekcja mapy: 6.162.17.03.3.4, 6.162.17.03.4.3
Mapa aktualna na dzień: 14 czerwca 2017 roku
ID zgłoszenia pracy geodezyjnej: GG.6640.900.2017
Numer księgi robót: 56/2017

Oznaczenie granic obszaru, który był przedmiotem aktualizacji:

Wykonanie niniejszej mapy nie było poprzedzone ustaleniami dotyczącymi ewentualnych służebności gruntowych obciążających grunty położone w granicach projektowanej inwestycji budowlanej.

Szkie orientacyjny arkuszy mapy




Poświadczam, że niniejszy dokument został opracowany w wyniku prac geodezyjnych i kartograficznych, których rezultaty zawiera operat techniczny wpisany do ewidencji materiałów państwowego zasobu geodezyjnego i kartograficznego	
Organ prowadzący państwowy zasób geodezyjny i kartograficzny	STAROSTA KROTOSZYŃSKI Powiatowy Ośrodek Dokumentacji Geodezyjnej i Kartograficznej
Identyfikator ewidencyjny materiału zasobu - operatu technicznego	P.3017.2017.1173
Data wydania operatu technicznego do ewidencji materiałów zasobu	04 SIE. 2017
Imię, nazwisko i podpis osoby reprezentującej organ	
Z up. STAROSTY mgr inż. Aldona Lis mgr inż. Aldona Lis mgr inż. Aldona Lis	

PRZEDSIĘBIORSTWO USŁUGOWE
PATRYK SERAFINIĄK
63-700 Krotoszyn, os. Dąbrowskiego 5/4
tel. 500 256 886
NIP 621-171-41-42 REGON 300691170

SPORZĄDZIŁ:
mgr inż. Patryk Serafiniak
GEODETA UPRAWNIONY
ul. Ściegiennego 34, 63-700 Krotoszyn
tel. 500 256 886
Świadectwo GGK nr 22113
stwierdzające nadanie uprawnień
zawodowych w zakresie:
1. Geod. pomiary syl. wys., realizacyjne
i inwentaryzacyjne.
2. Rozgraniczanie i podział nieruchomości oraz sporządzanie dokumentacji dla celów prawnych.

Krotoszyn, dnia 21.07.17

1 łączy arkusz mapy

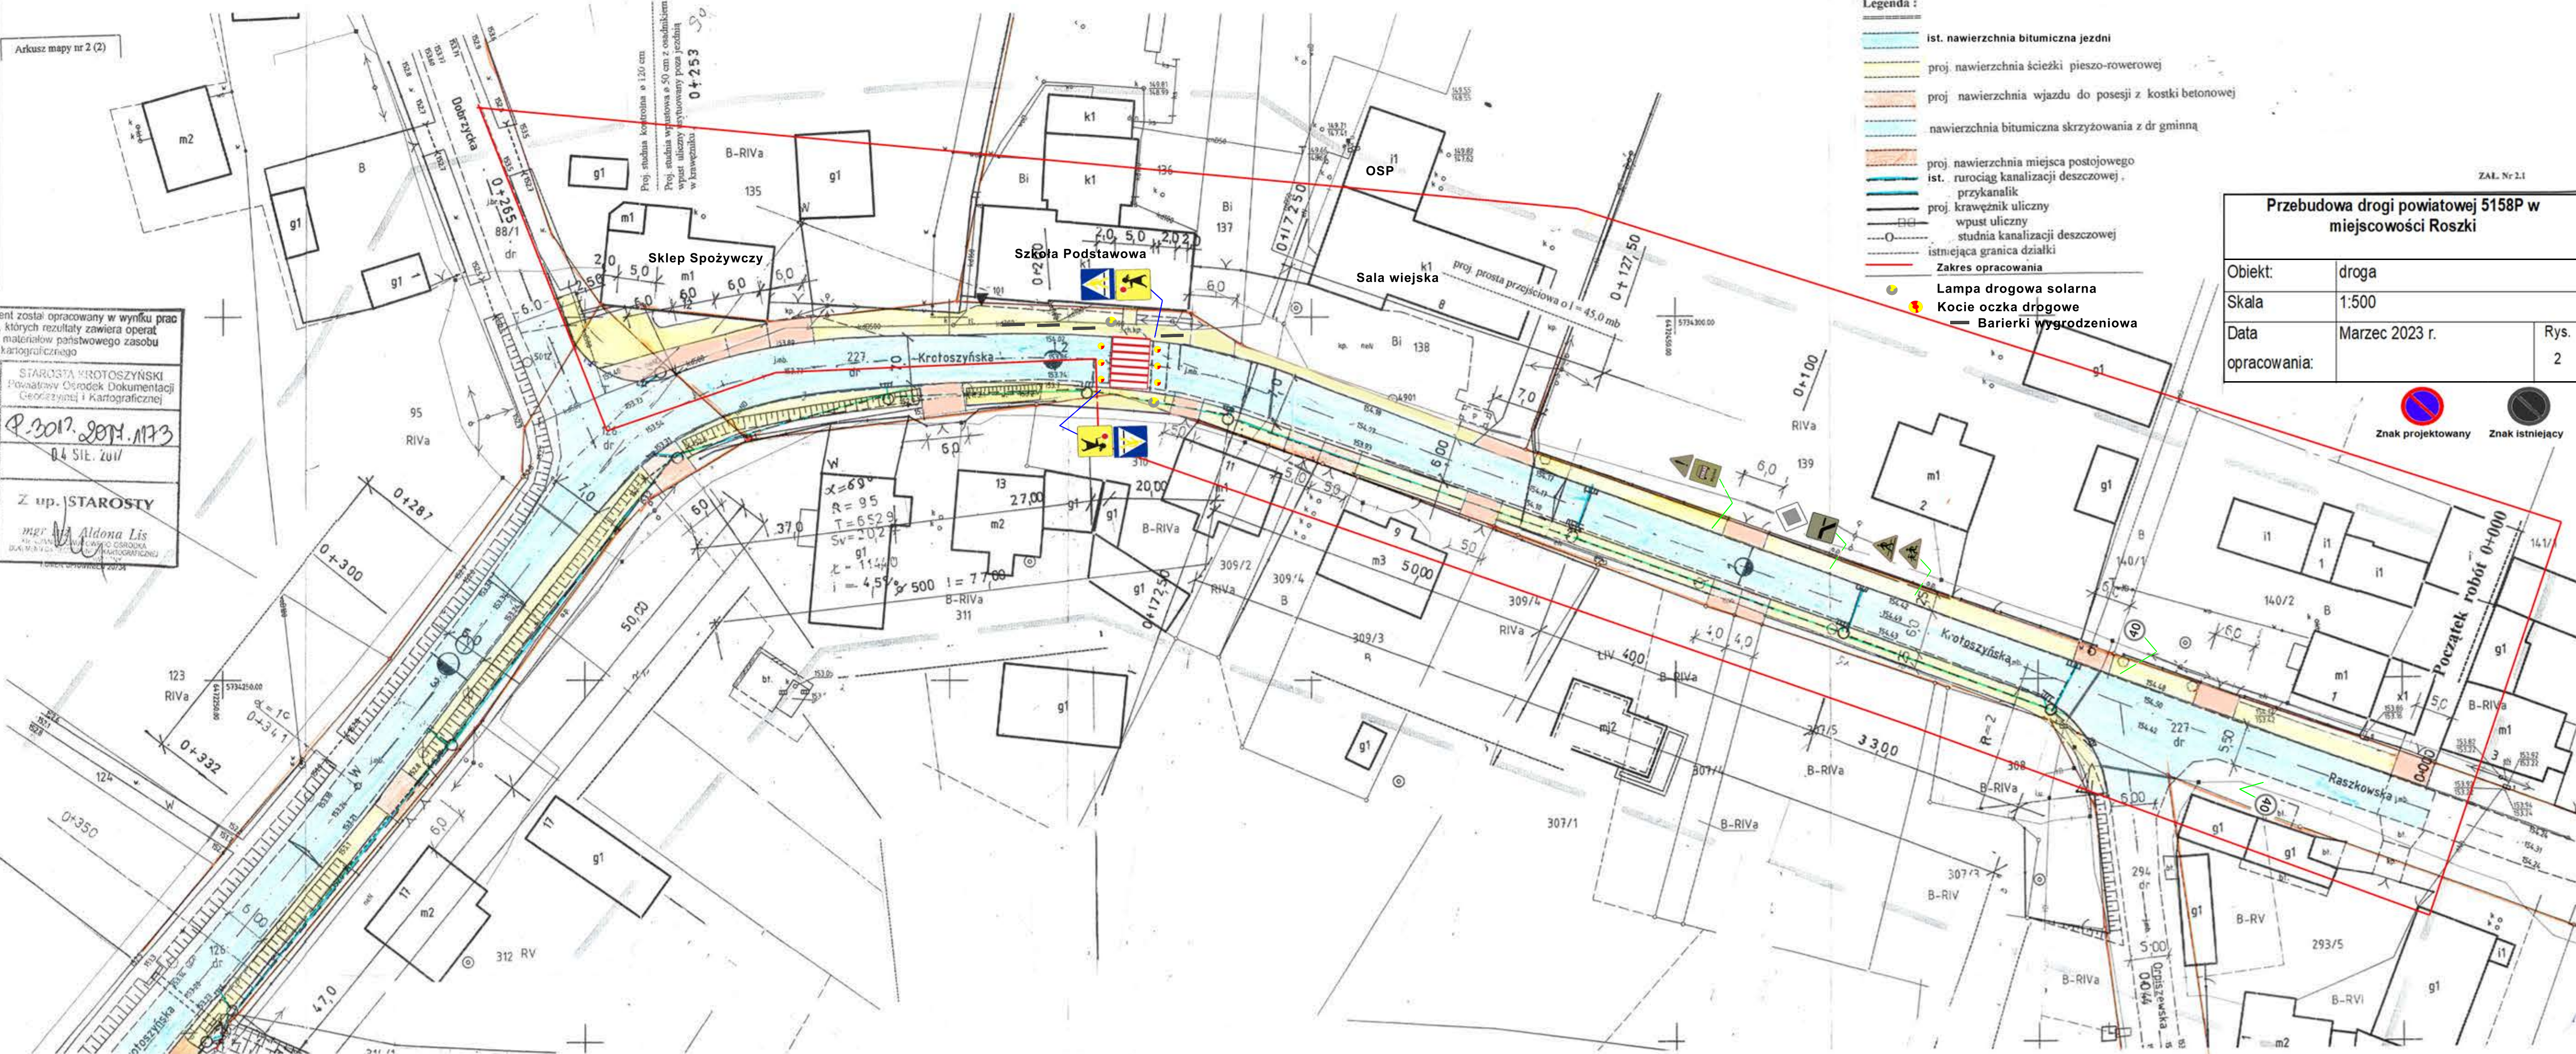

- Legenda:**
- ist. nawierzchnia bitumiczna jezdni
 - proj. nawierzchnia ścieżki pieszo-rowerowej
 - proj. nawierzchnia wjazdu do posesji z kostki betonowej
 - nawierzchnia bitumiczna skrzyżowania z dr. gminną
 - proj. nawierzchnia miejsca postojowego
 - ist. rurociąg kanalizacji deszczowej
 - proj. przykanalik
 - proj. krawężnik uliczny
 - wpust uliczny
 - studnia kanalizacji deszczowej
 - istniejąca granica działki
 - Zakres opracowania
 - Lampa drogowa solarna
 - Kocie oczko drogowe
 - Barierki wygradzeniowa

Przebudowa drogi powiatowej 5158P w miejscowości Roszki		
Objekt:	droga	
Skala:	1:500	
Data opracowania:	Marzec 2023 r.	Rys. 2

