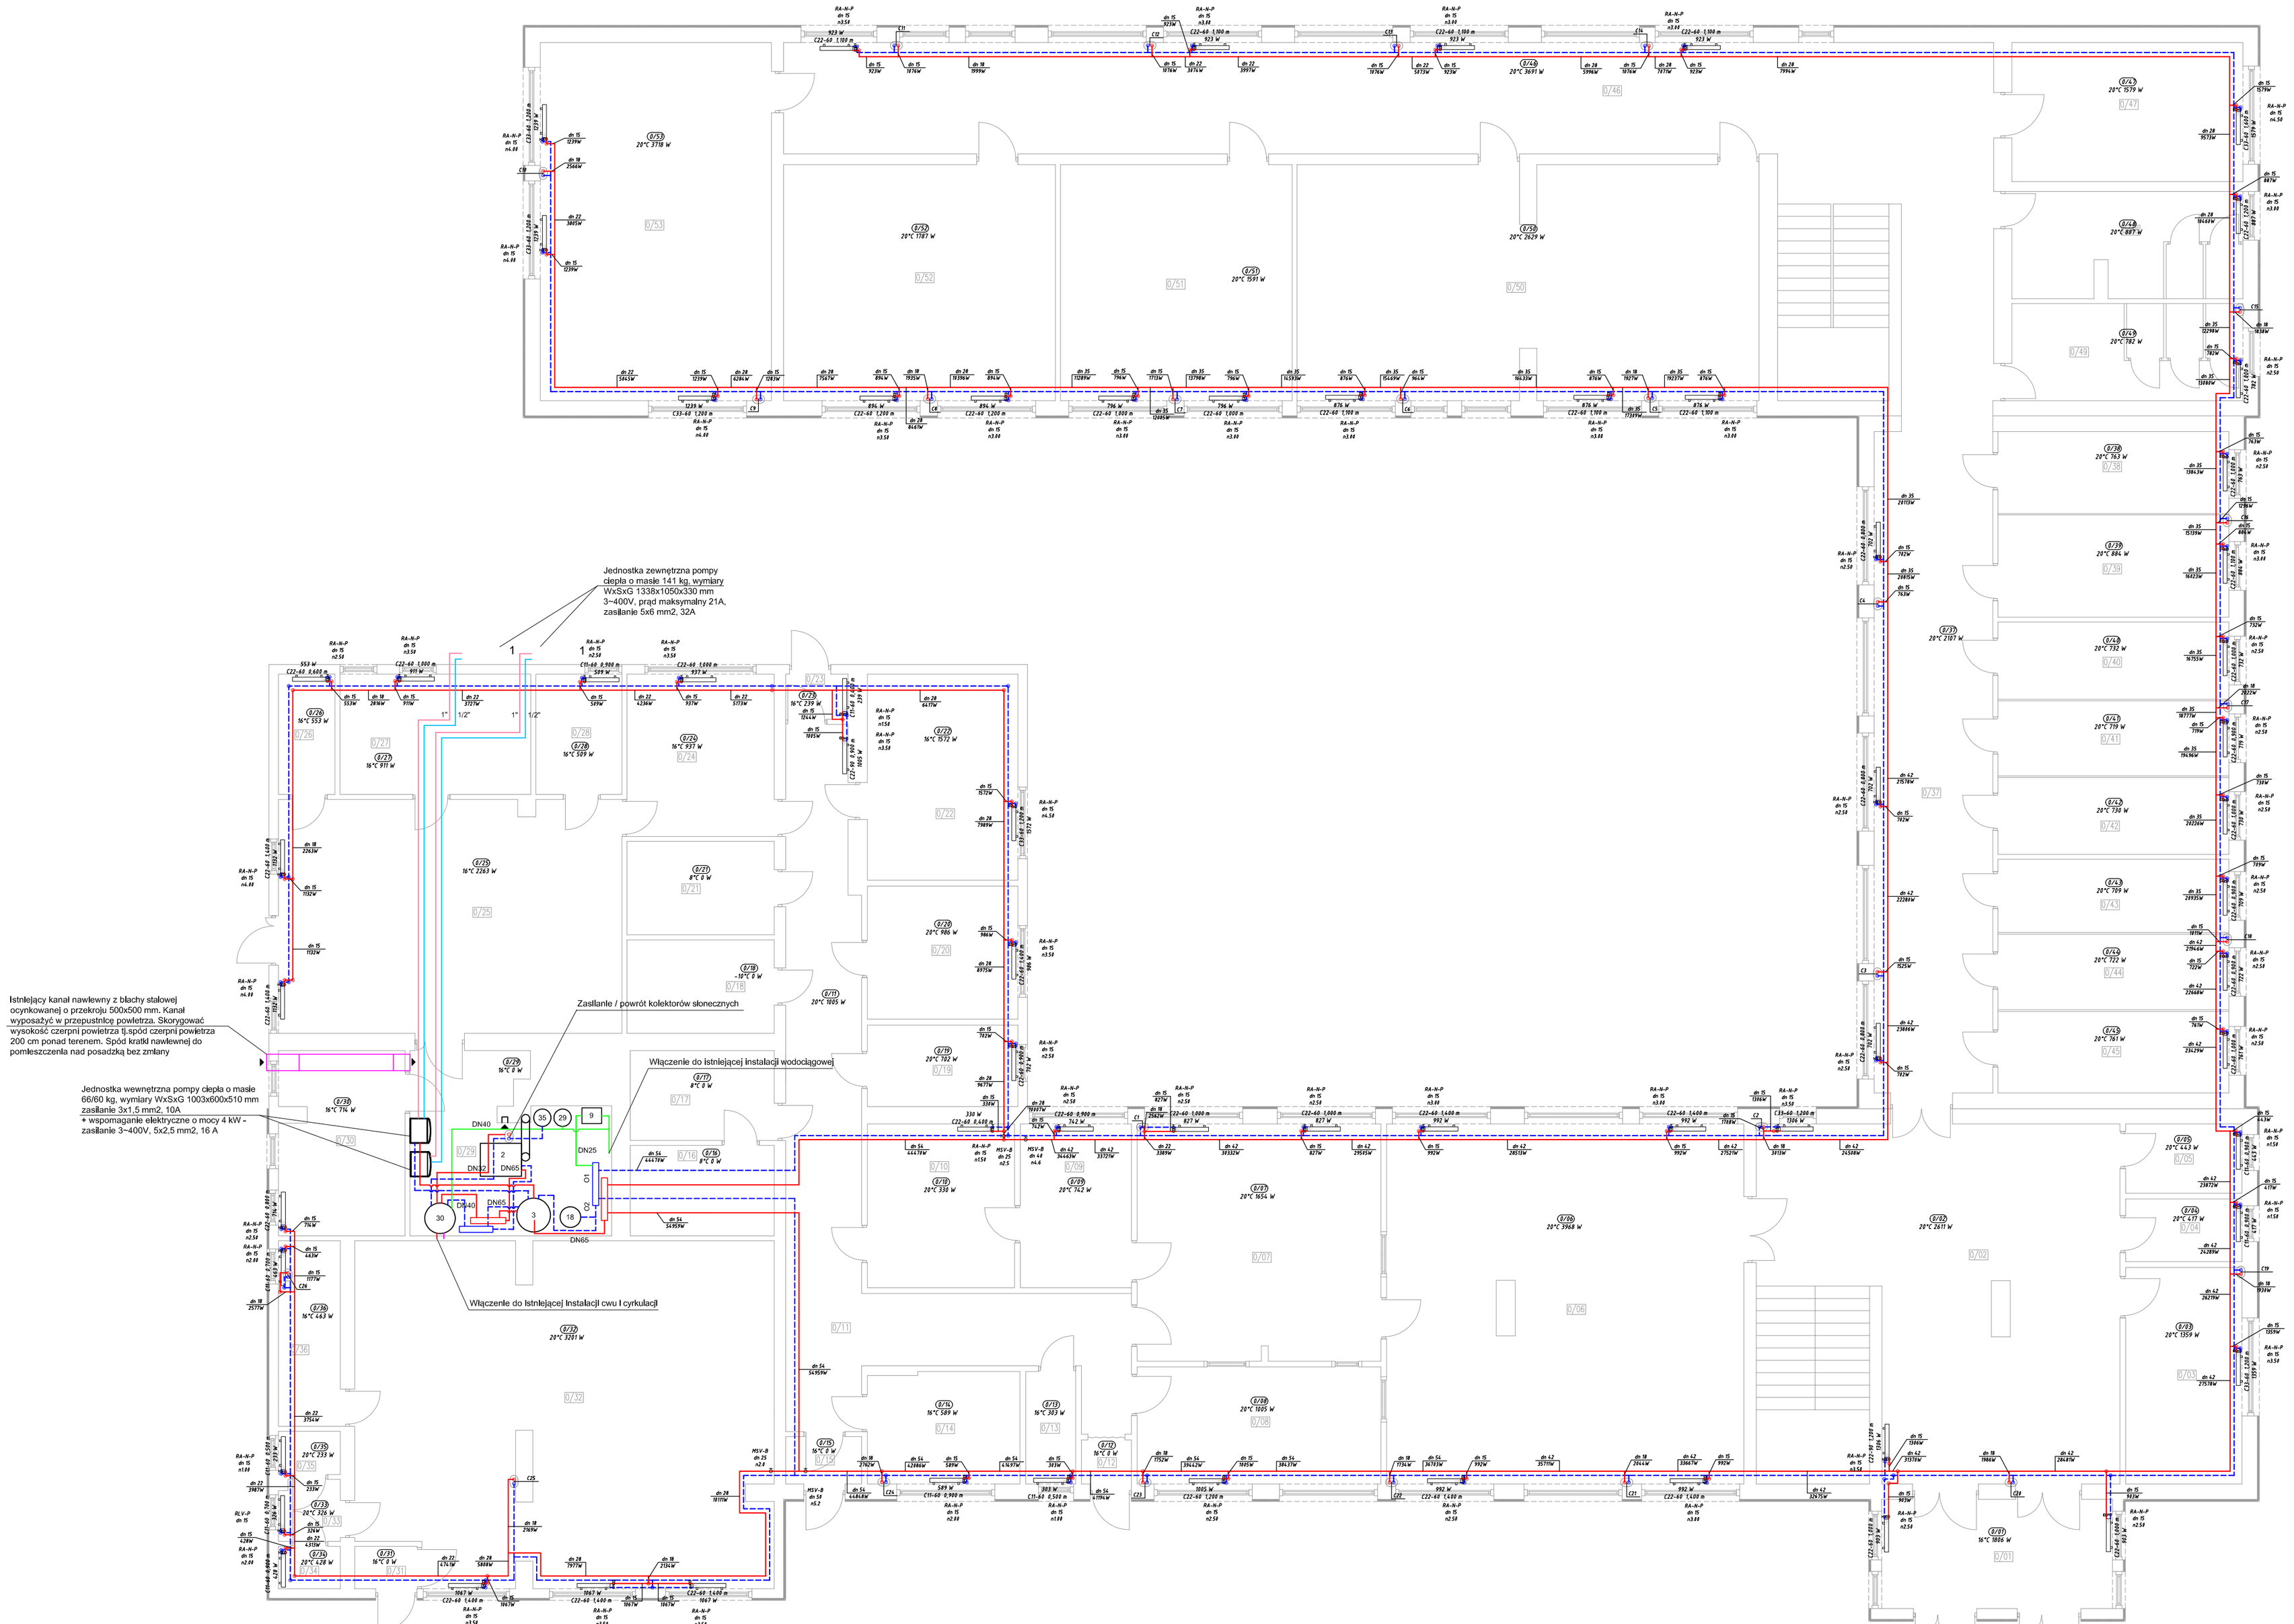

RZUT PARTERU

0/01	Wiatrołap	14,8400
0/02	Komunikacja	62,3500
0/03	Pomieszczenie socjalne	14,8100
0/04	WC	4,2900
0/05	WC	4,7400
0/06	Jadalnia	74,9800
0/07	Kuchnia	33,9200
0/08	Zmywalnia	16,7800
0/09	Obieralnia	10,6800
0/10	Pomieszczenie pomocnicze	14,1700
0/11	Komunikacja	43,6400
0/12	Pomieszczenie na odpady	1,3000
0/13	Pomieszczenie gospodarcze	3,3000
0/14	Pomieszczenie gospodarcze	9,9800
0/15	Wiatrołap	2,1200
0/16	Magazyn na warzywa	7,6400
0/17	Magazyn na owoce	7,6100
0/18	Chłodnia	8,0900
0/19	Komunikacja	7,2300
0/20	Pomieszczenie socjalne	11,7900
0/21	Magazyn na jajka	8,0900
0/22	Magazyn	18,2500
0/23	Wiatrołap	1,6600
0/24	Pomieszczenie gospodarcze	14,0700
0/25	Pomieszczenie gospodarcze	46,2500
0/26	Pomieszczenie gospodarcze	4,0000
0/27	Pomieszczenie gospodarcze	13,5200
0/28	Pomieszczenie gospodarcze	5,6900
0/29	Kotłownia	18,2800
0/30	Magazyn na olej opałowy	13,5000
0/31	Wiatrołap	15,5500
0/32	Biblioteka	81,0200
0/33	Przedsionek	2,1900
0/34	WC	1,5500
0/35	WC	1,5800
0/36	Pomieszczenie gospodarcze	6,7500
0/37	Korytarz	47,0400
0/38	Szatnia	11,1400
0/39	Szatnia	13,8900
0/40	Szatnia	10,4700
0/41	Szatnia	10,1900
0/42	Szatnia	10,4200
0/43	Szatnia	9,9700
0/44	Szatnia	10,2500
0/45	Szatnia	11,0900
0/46	Komunikacja	96,9900
0/47	Pomieszczenie higienistki	18,8700
0/48	Łazienki	13,9700
0/49	Łazienki	11,5700
0/50	Sala przedszkolna	62,9200
0/51	Sala przedszkolna	32,1500
0/52	Sala przedszkolna	37,6900
0/53	Sala przedszkolna	48,6100
	RAZEM	1063.44

PP 2
PRACOWNIA PROJEKTOWA do Kwadratu Mariusz Ziółek
ul. Mickiewicza 6
28-230 Połaniec

Inwestor:	Gmina Pacanów Rynek 15, 28-133 Pacanów	
Nazwa inwestycji:	Termomodernizacja Szkoły w Ratajach Słupskich	
Treść rysunku:	Instalacja c.o.–rzut parteru	Data:
Projektant:	mgr inż. Dominik Garbuzik SWK/0218/PWBS/16	
Lokalizacja inwestycji:	Działka nr ewid. 733 obręb 0017 Ratoje Słupskie jednostka ewidencyjna 260104_5 Pacanów – obszar wiejski	
Format/Skala:	A2/1:100	Rys. S–1